



M 1:1000 - 1. TERVEZÉSI TERÜLET


Jelmagyarázat

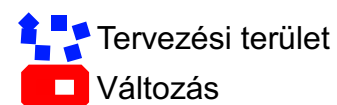

|   |   |  |
|---|---|--|
| " KÉSZÜLT AZ ÁLLAMI ALAPADATOK FELHASZNÁLÁSÁVAL "                     |   |  |
| <b>K Ö S Z E G H Y A R T B T .</b>                                    |   |  |
| 4029 DEBRECEN, KÍGYÓ UTCA 42. TEL.: (0620) 384-38-50 WWW.KOSZEGHY.ART |   |  |
| megrendelő:   | GYÖNGYÖS VÁROSI ÖNKORMÁNYZAT            | dátum:<br>2024.02                            |
| terv:   | GYÖNGYÖS VÁROS TELEPÜLÉSRENDEZÉSI TERVE | <b>V-1</b>                                   |
| rajz:   | TELEPÜLÉSSZERKEZETI VÁLTOZÁSOK          |  |
| felelős tervező:  | Kőszeghy Ábel<br>TT-09-0655             | településtervező munkatárs:<br>Füzesi Attila |

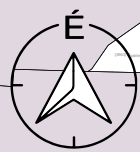


M 1:7000

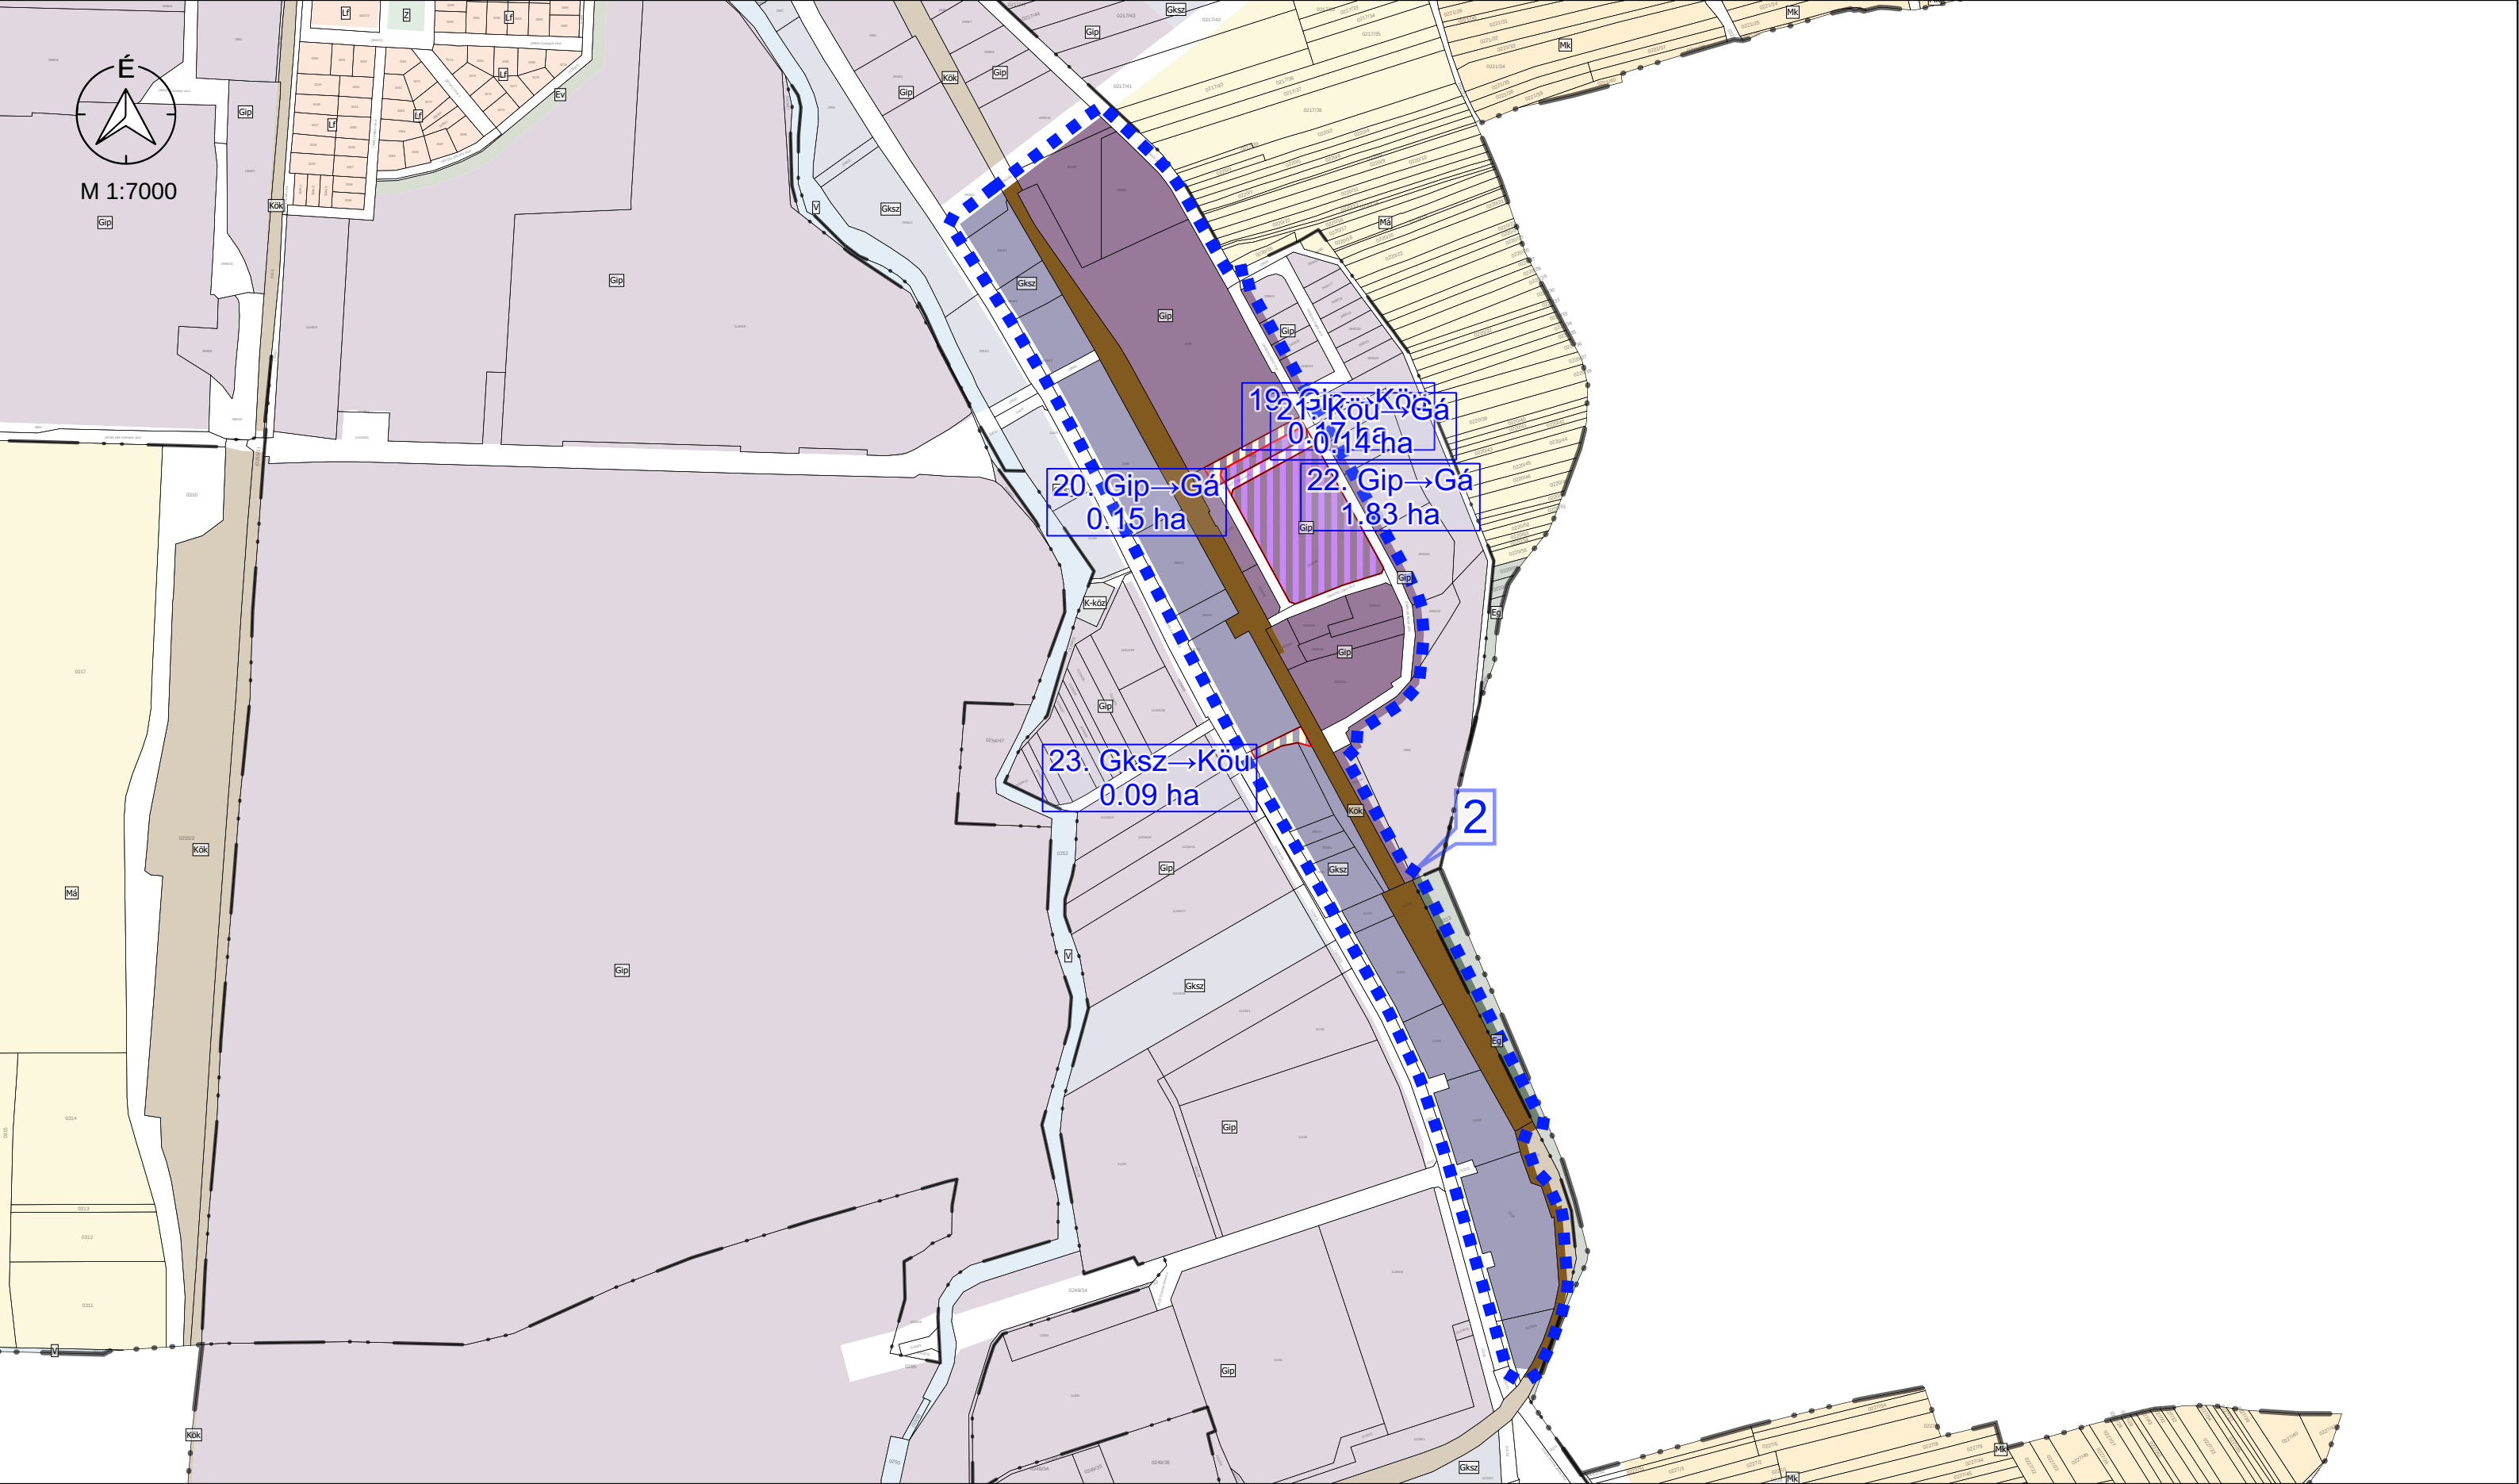


M 1:7000 - 2. TERVEZÉSI TERÜLET

Jelmagyarázat

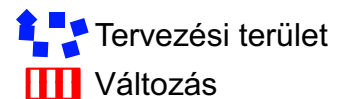


|  |   |  |
|--|---|--|
| " KÉSZÜLT AZ ÁLLAMI ALAPADATOK FELHASZNÁLÁSÁVAL "                    |   |  |
| <b>K Ő S Z E G H Y A R T B T .</b>                                   |   |  |
| 4029 DEBRECEN, KÍGYÓ UTCA 42. TEL.: (0620)384-38-50 WWW.KOSZEGHY.ART |   |  |
| megrendelő:  | GYÖNGYŐS VÁROSI ÖNKORMÁNYZAT            | dátum:<br>2024.02                            |
| terv:  | GYÖNGYŐS VÁROS TELEPÜLÉSRENDEZÉSI TERVE | <b>V-2</b>                                   |
| rajz:  | TELEPÜLÉSSZERKEZETI VÁLTOZÁSOK          |  |
| felelős tervező:   | Kőszeghy Ábel<br>TT-09-0655             | településtervező munkatárs:<br>Füzesi Attila |

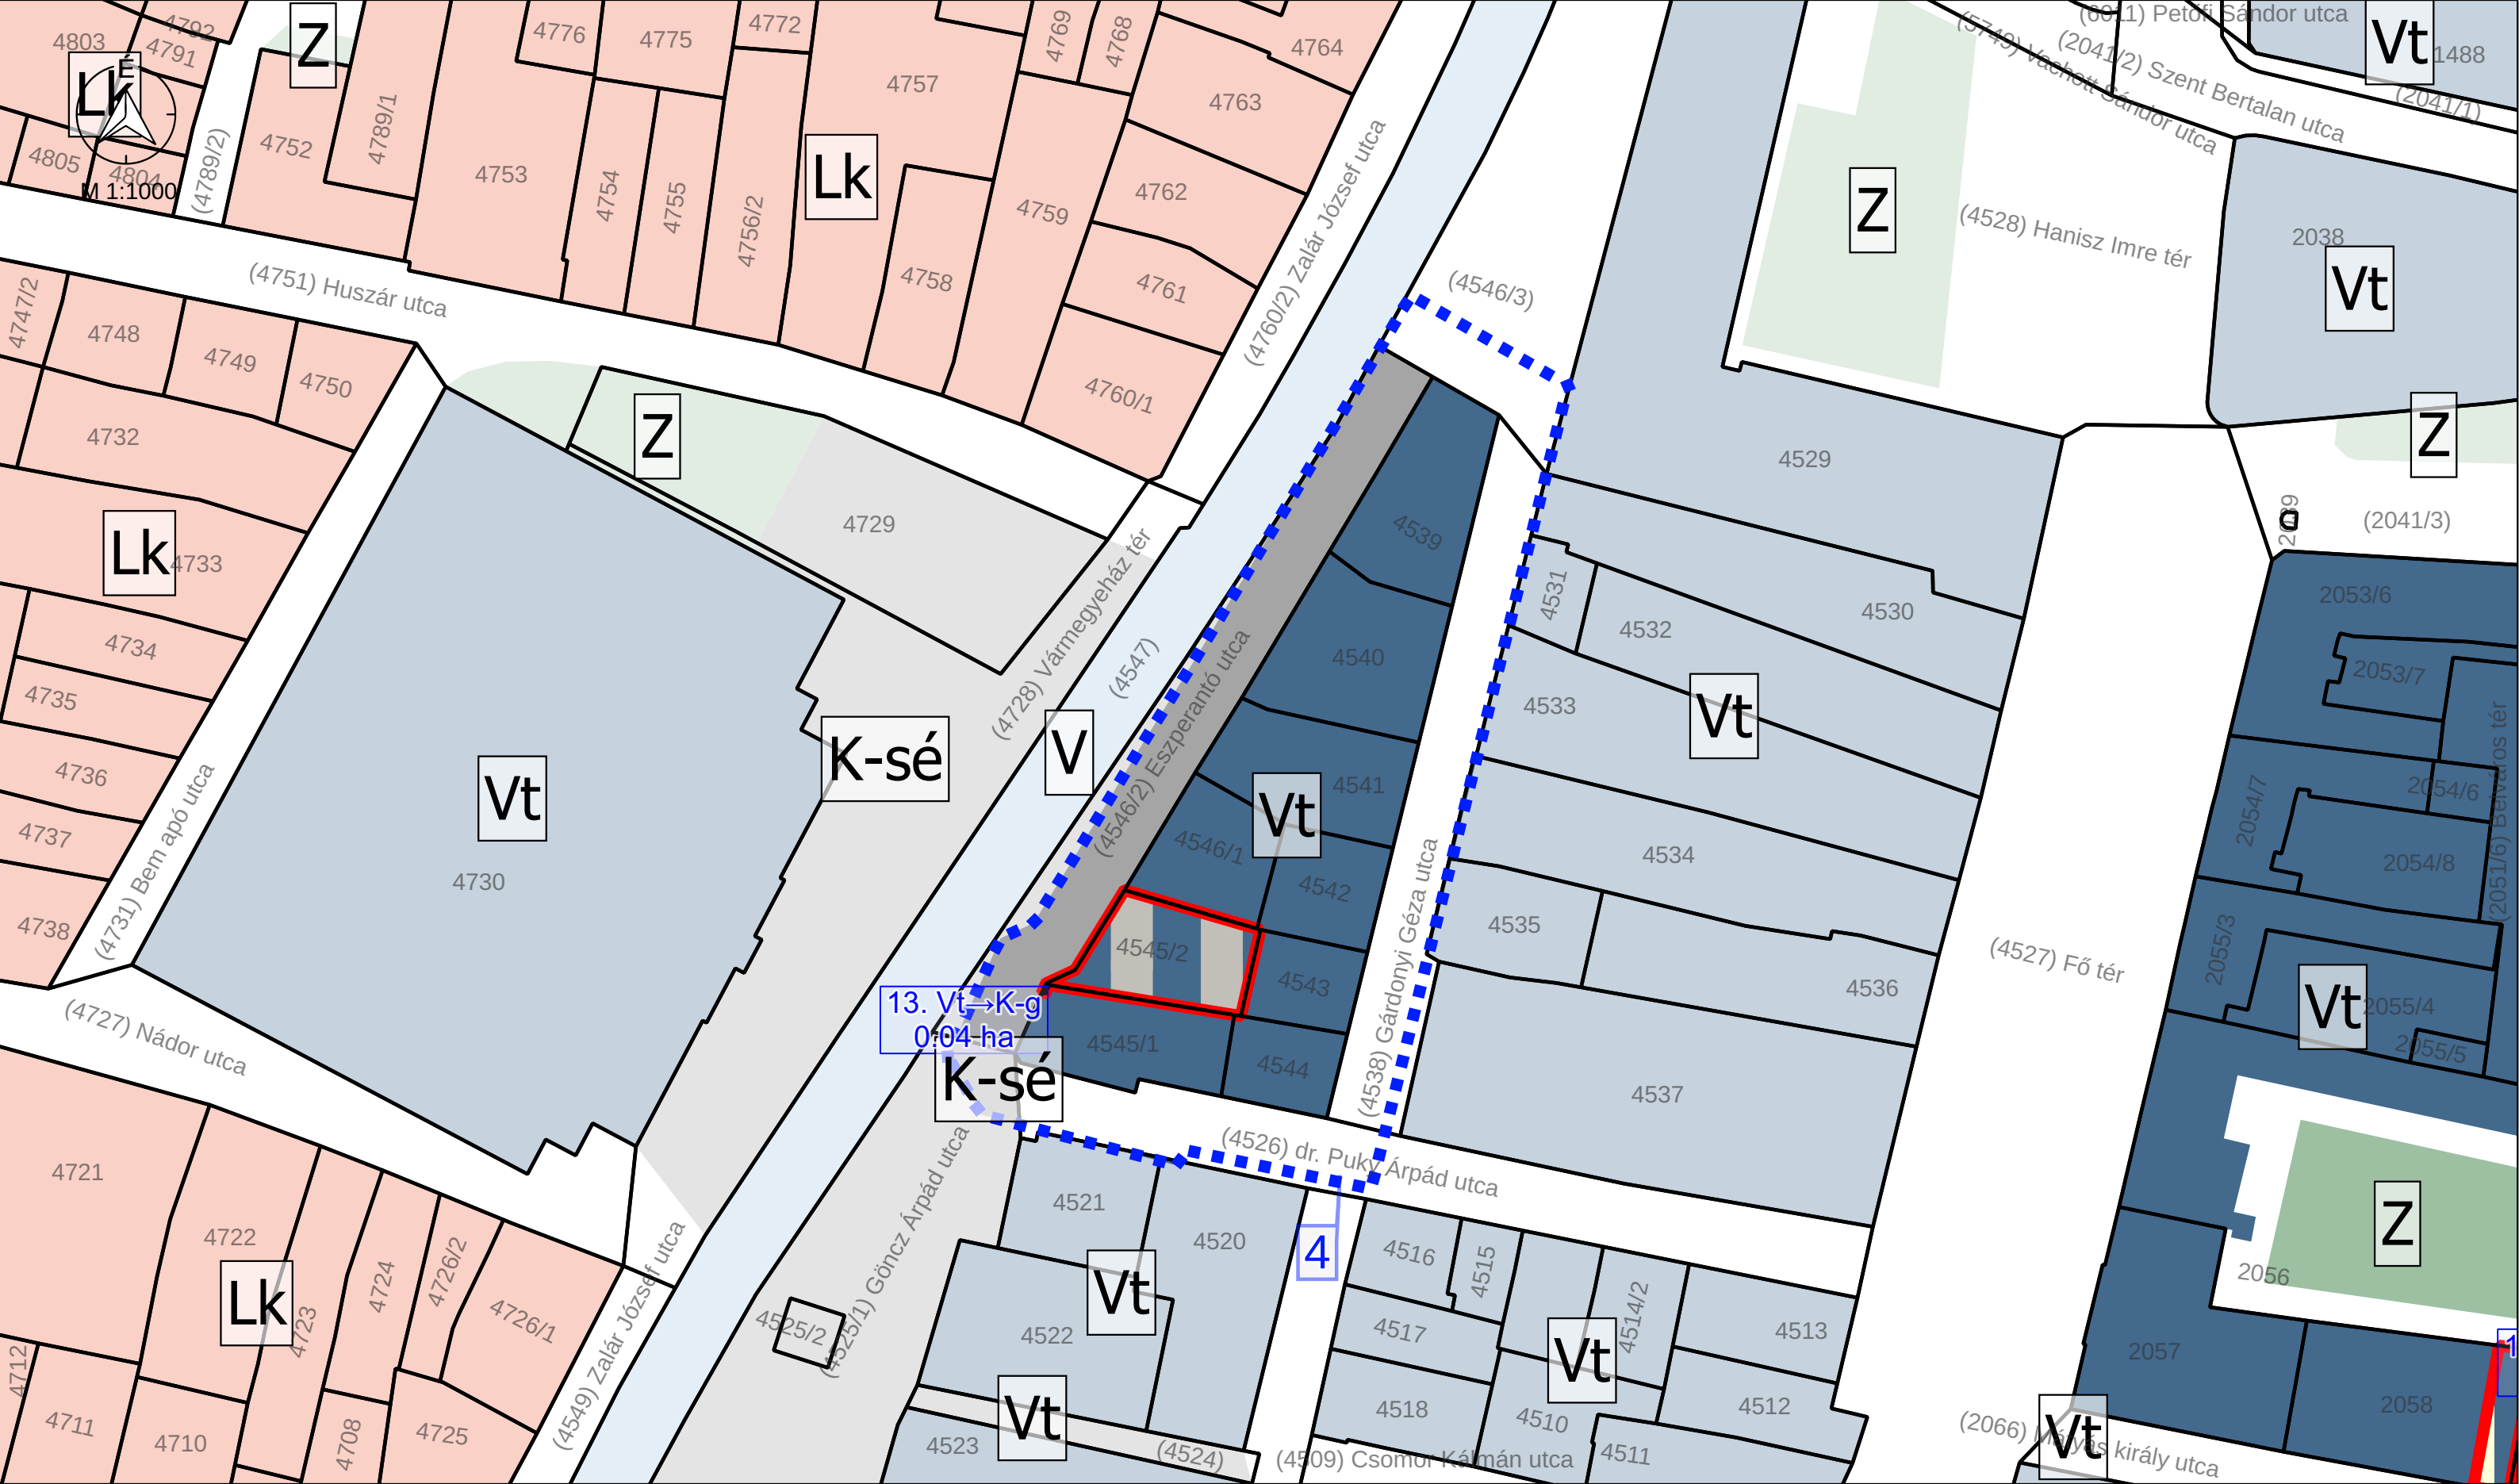


M 1:1000 - 4. TERVEZÉSI TERÜLET

Jelmagyarázat

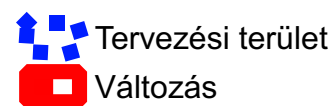


|  |   |                             |               |
|--|---|-----------------------------|---------------|
| " KÉSZÜLT AZ ÁLLAMI ALAPADATOK FELHASZNÁLÁSÁVAL "                    |   |                             |               |
| <b>K Ö S Z E G H Y A R T B T .</b>                                   |   |                             |               |
| 4029 DEBRECEN, KÍGYÓ UTCA 42. TEL.: (0620)384-38-50 WWW.KOSZEGHY.ART |   |                             |               |
| megrendelő:  | GYÖNGYÖS VÁROSI ÖNKORMÁNYZAT            | dátum:                      | 2024.02       |
| terv:  | GYÖNGYÖS VÁROS TELEPÜLÉSRENDEZÉSI TERVE | <b>V-3</b>                  |               |
| rajz:  | TELEPÜLÉSSZERKEZETI VÁLTOZÁSOK          |                             |               |
| felelős tervező:   | Kőszeghy Ábel<br>TT-09-0655             | településtervező munkatárs: | Füzesi Attila |

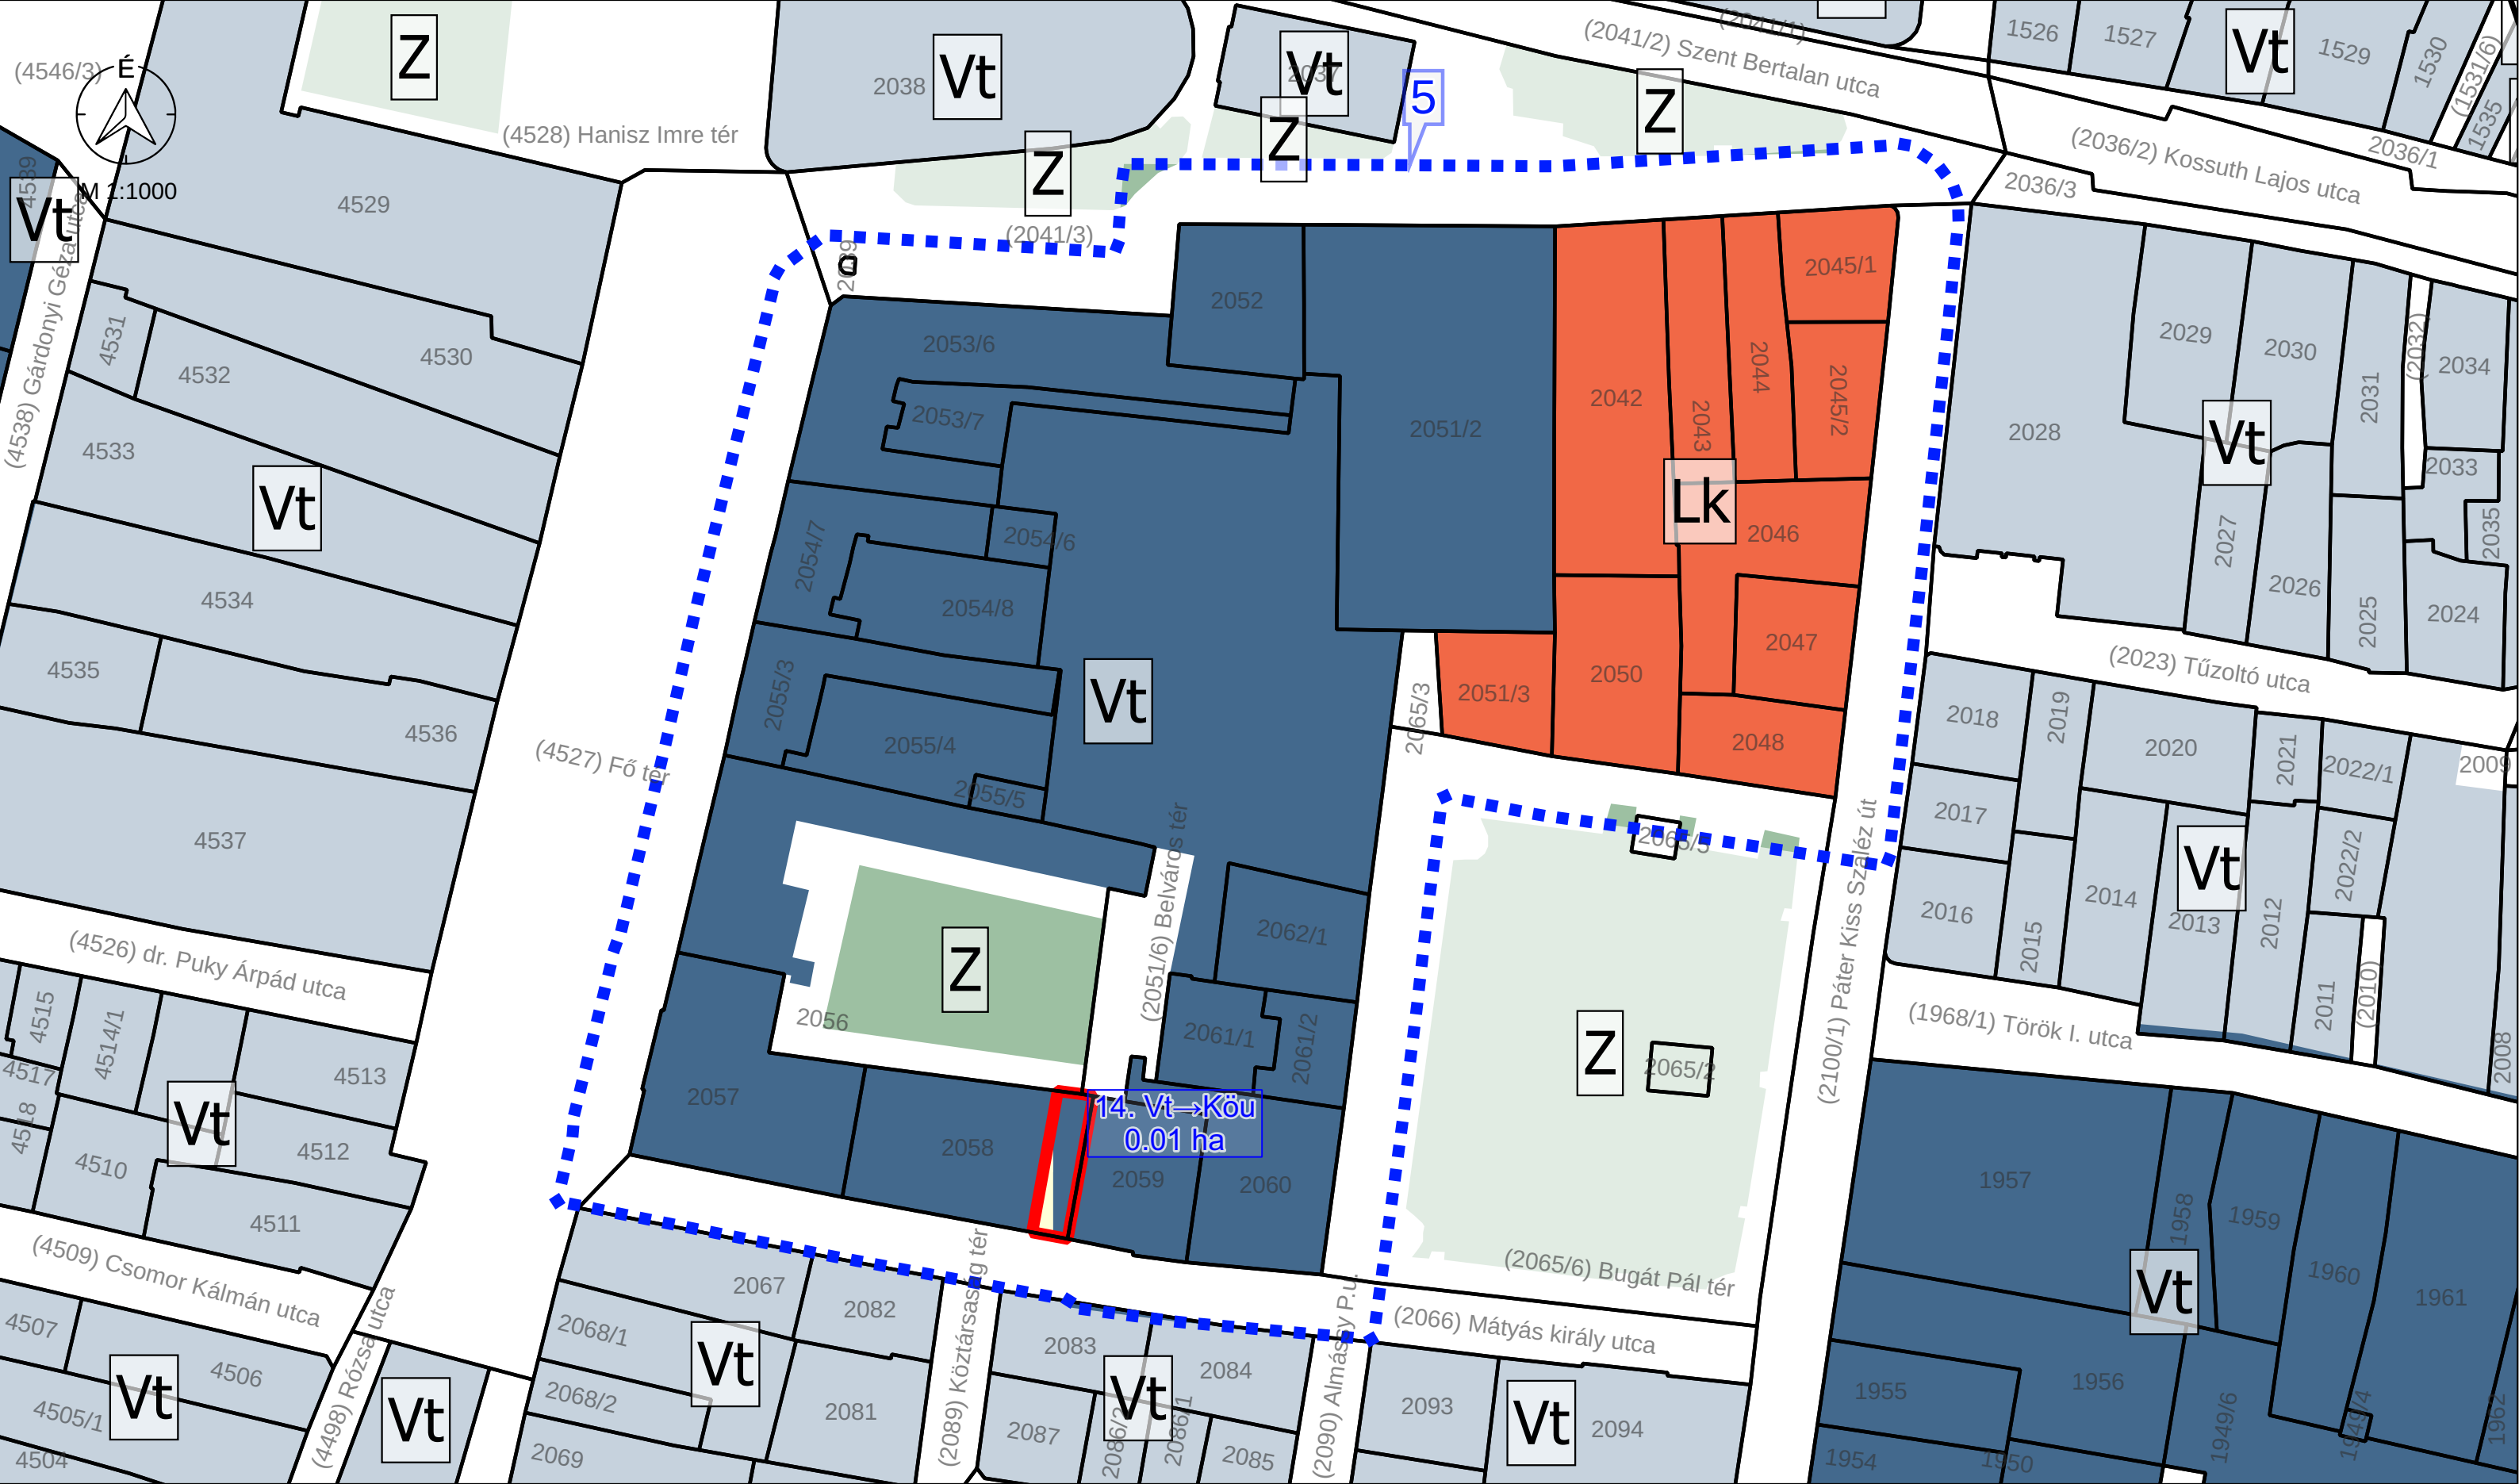


M 1:1000 - 5. TERVEZÉSI TERÜLET

Jelmagyarázat

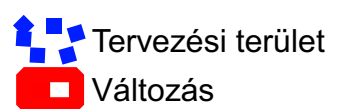

|   |   |                             |               |
|---|---|-----------------------------|---------------|
| " KÉSZÜLT AZ ÁLLAMI ALAPADATOK FELHASZNÁLÁSÁVAL "                   |   |                             |               |
| <b>K Ő S Z E G H Y A R T B T .</b>                                  |   |                             |               |
| 4029 DEBRECEN, KÍGYÓ UTCA 42. TEL.:(0620)384-38-50 WWW.KOSZEGHY.ART |   |                             |               |
| megrendelő:   | GYÖNGYÖS VÁROSI ÖNKORMÁNYZAT            | dátum:                      | 2024.02       |
| terv:   | GYÖNGYÖS VÁROS TELEPÜLÉSRENDEZÉSI TERVE | <b>V-4</b>                  |               |
| rajz:   | TELEPÜLÉSSZERKEZETI VÁLTOZÁSOK          |                             |               |
| felelős tervező:  | Kőszeghy Ábel<br>TT-09-0655             | településtervező munkatárs: | Füzesi Attila |

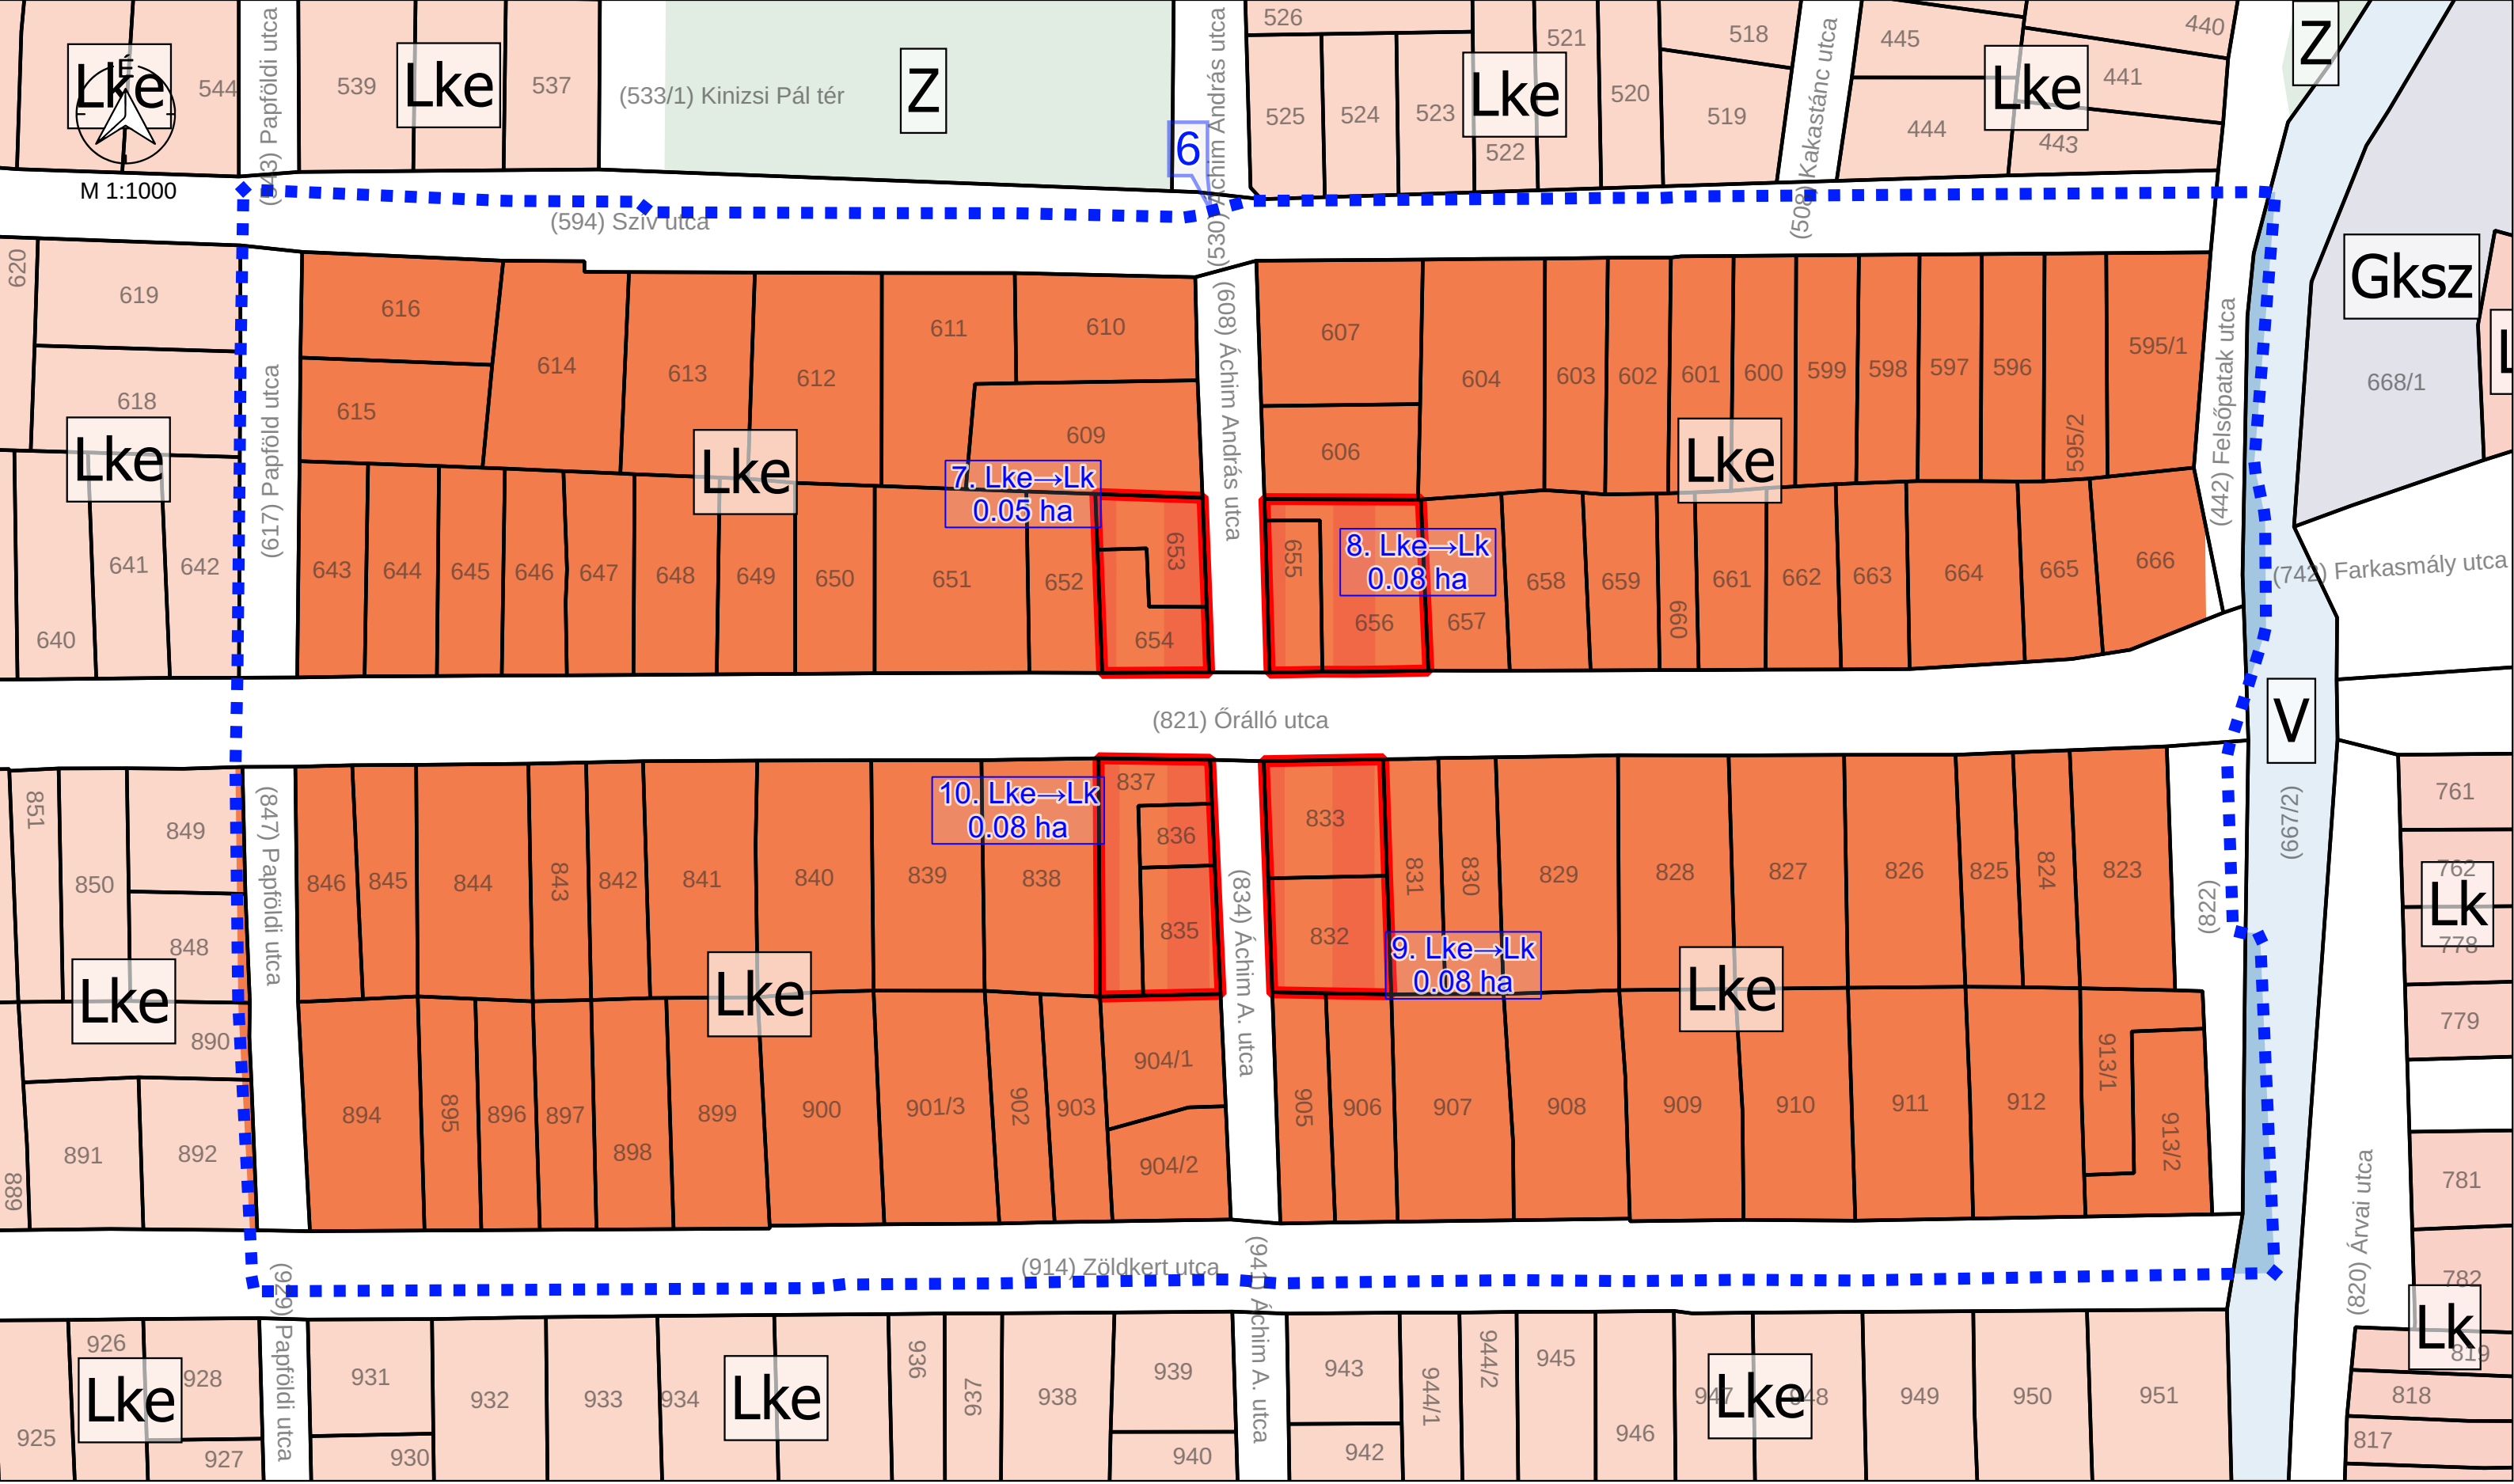


M 1:1000 - 6. TERVEZÉSI TERÜLET


Jelmagyarázat  
 Tervezési terület  
 Változás

|  |   |                             |               |
|--|---|-----------------------------|---------------|
| " KÉSZÜLT AZ ÁLLAMI ALAPADATOK FELHASZNÁLÁSÁVAL "                    |   |                             |               |
| <b>K Ő S Z E G H Y A R T B T .</b>                                   |   |                             |               |
| 4029 DEBRECEN, KÍGYÓ UTCA 42. TEL.: (0620)384-38-50 WWW.KOSZEGHY.ART |   |                             |               |
| megrendelő:  | GYÖNGYÖS VÁROSI ÖNKORMÁNYZAT            | dátum:                      | 2024.02       |
| terv:  | GYÖNGYÖS VÁROS TELEPÜLÉSRENDEZÉSI TERVE |                             |               |
| rajz:  | TELEPÜLÉSSZERKEZETI VÁLTOZÁSOK          |                             |               |
| felelős tervező:   | Kőszeghy Ábel<br>TT-09-0655             | településtervező munkatárs: | Füzesi Attila |

V-5

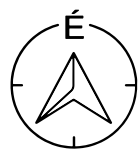


M 1:3000

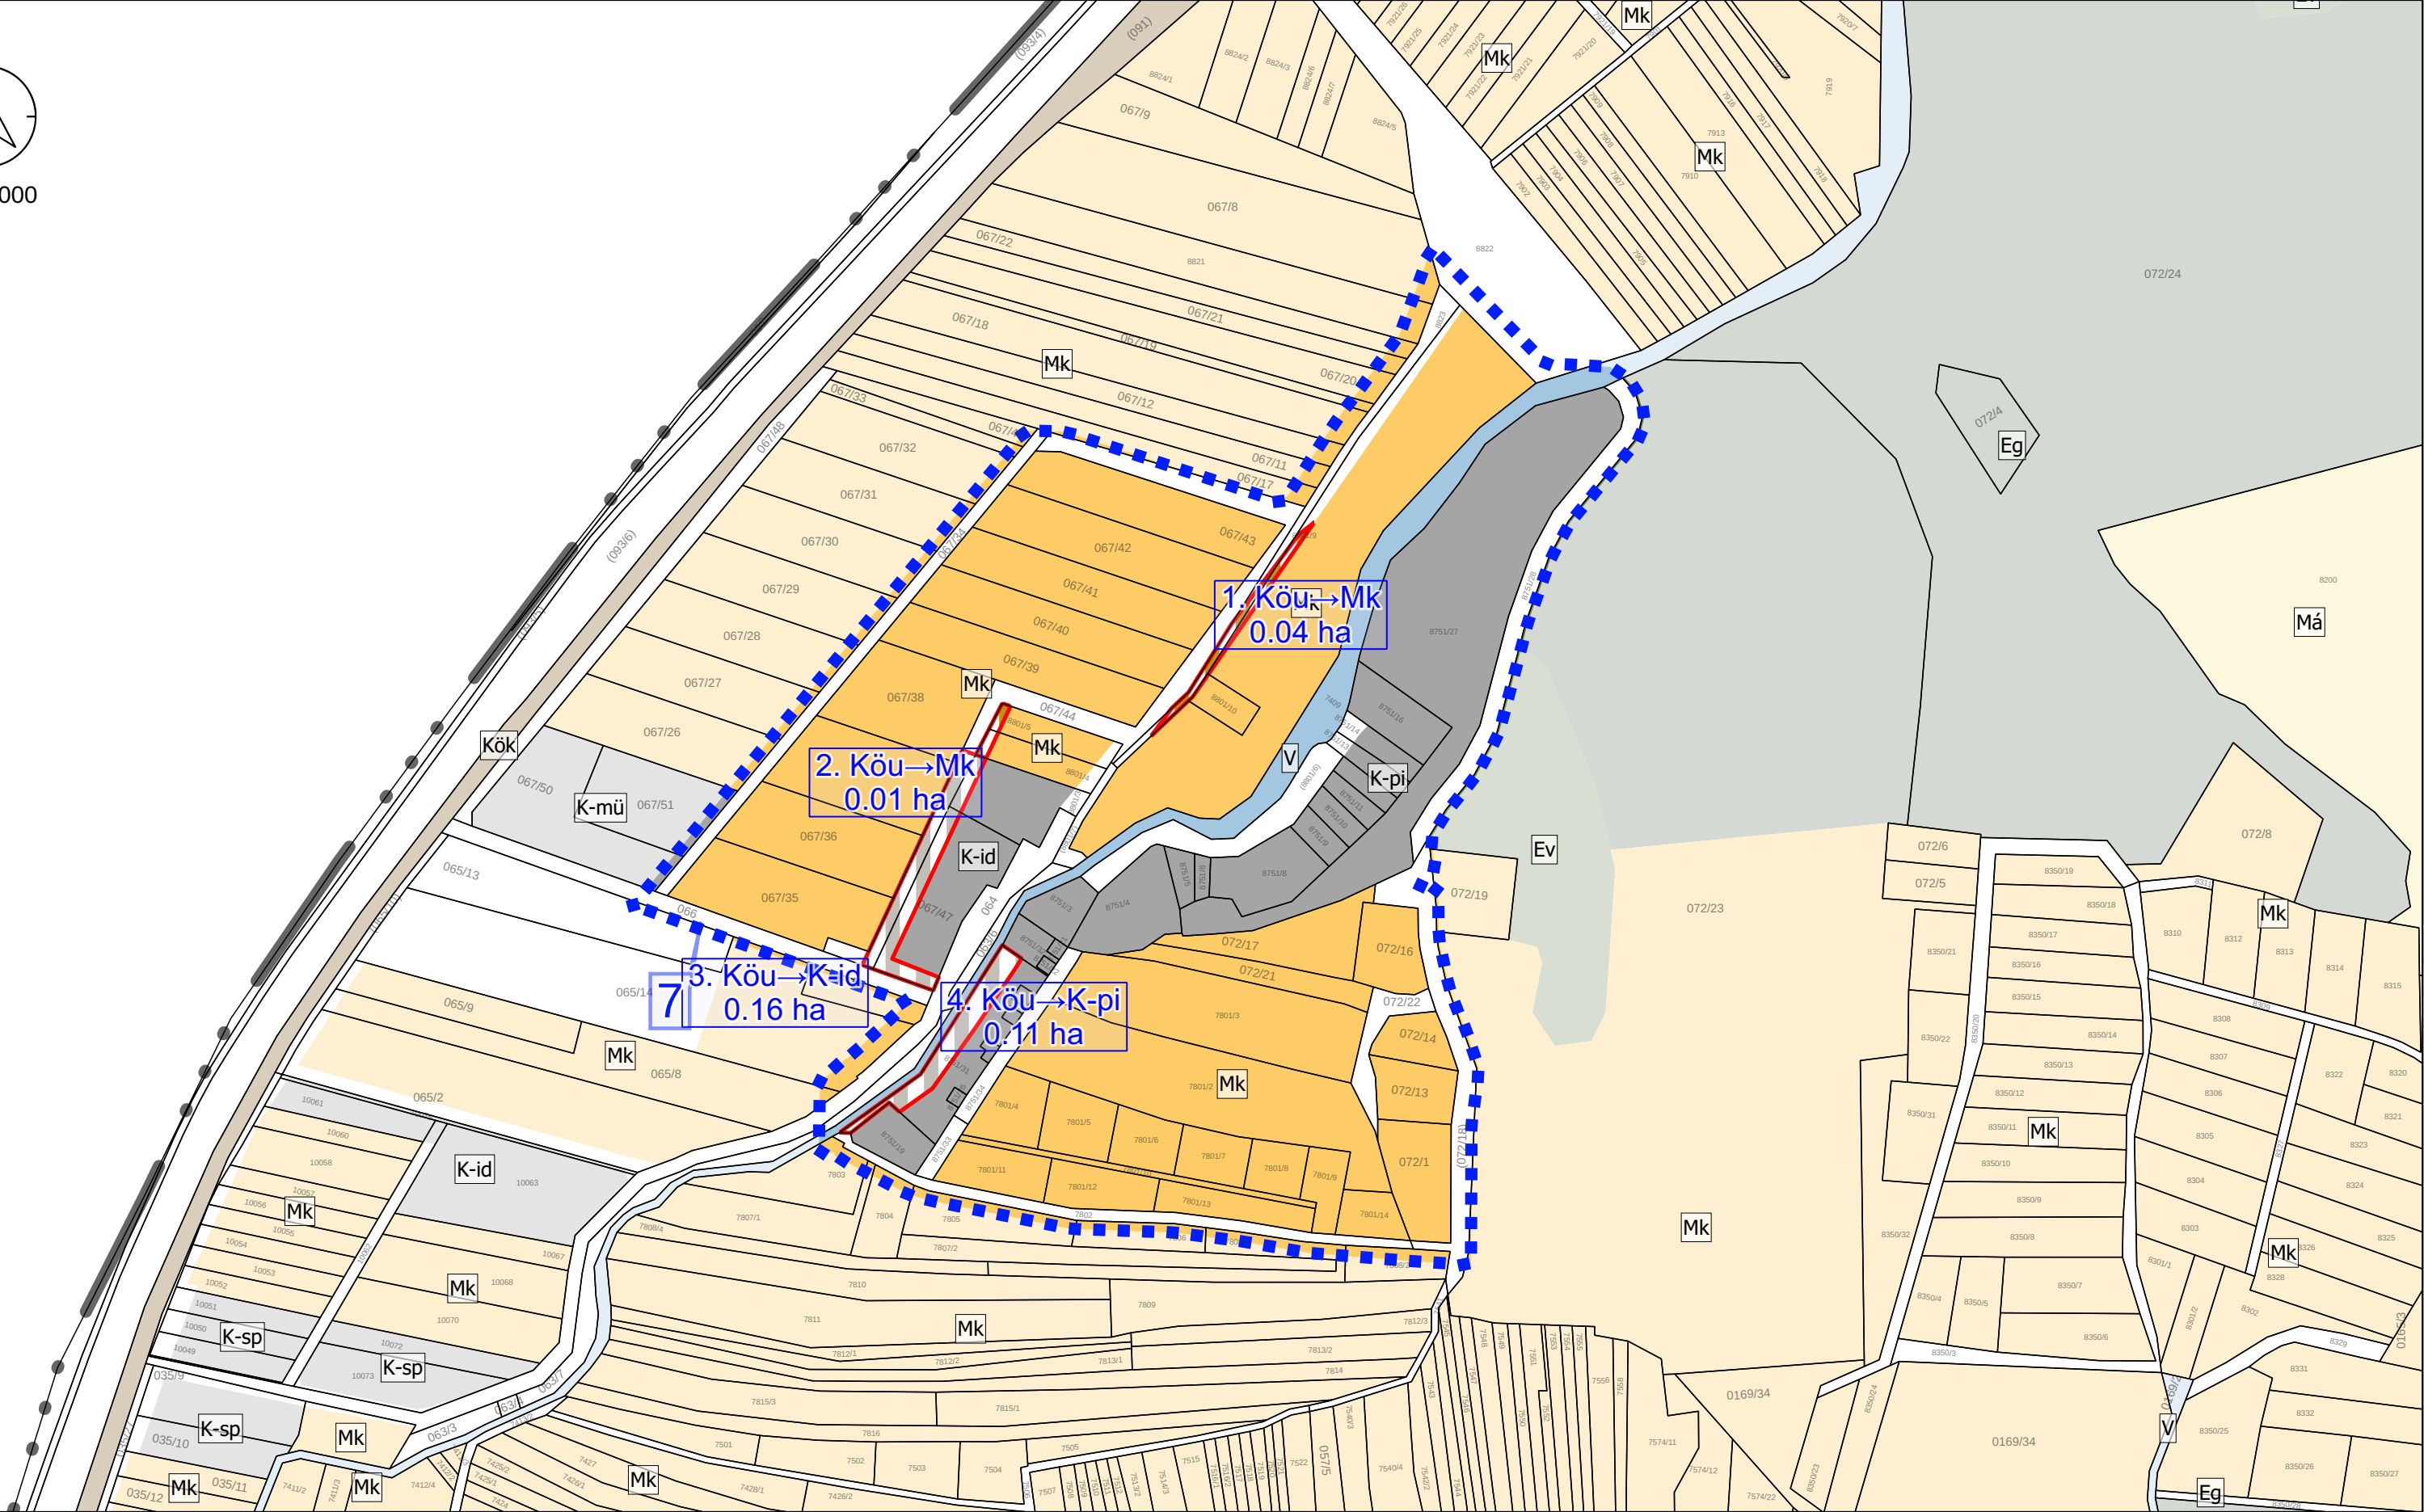


M 1:3000 - 7. TERVEZÉSI TERÜLET


Jelmagyarázat

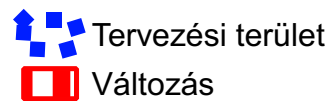

|  |   |  |
|--|---|--|
| " KÉSZÜLT AZ ÁLLAMI ALAPADATOK FELHASZNÁLÁSÁVAL "                    |   |  |
| <b>K Ő S Z E G H Y A R T B T .</b>                                   |   |  |
| 4029 DEBRECEN, KÍGYÓ UTCA 42. TEL.: (0620)384-38-50 WWW.KOSZEGHY.ART |   |  |
| megrendelő:  | GYÖNGYÖS VÁROSI ÖNKORMÁNYZAT            | dátum:<br>2024.02                            |
| terv:  | GYÖNGYÖS VÁROS TELEPÜLÉSRENDEZÉSI TERVE | <b>V-6</b>                                   |
| rajz:  | TELEPÜLÉSSZERKEZETI VÁLTOZÁSOK          |  |
| felelős tervező:   | Kőszeghy Ábel<br>TT-09-0655             | településtervező munkatárs:<br>Füzesi Attila |

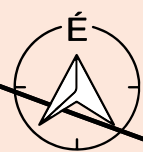


M 1:1000

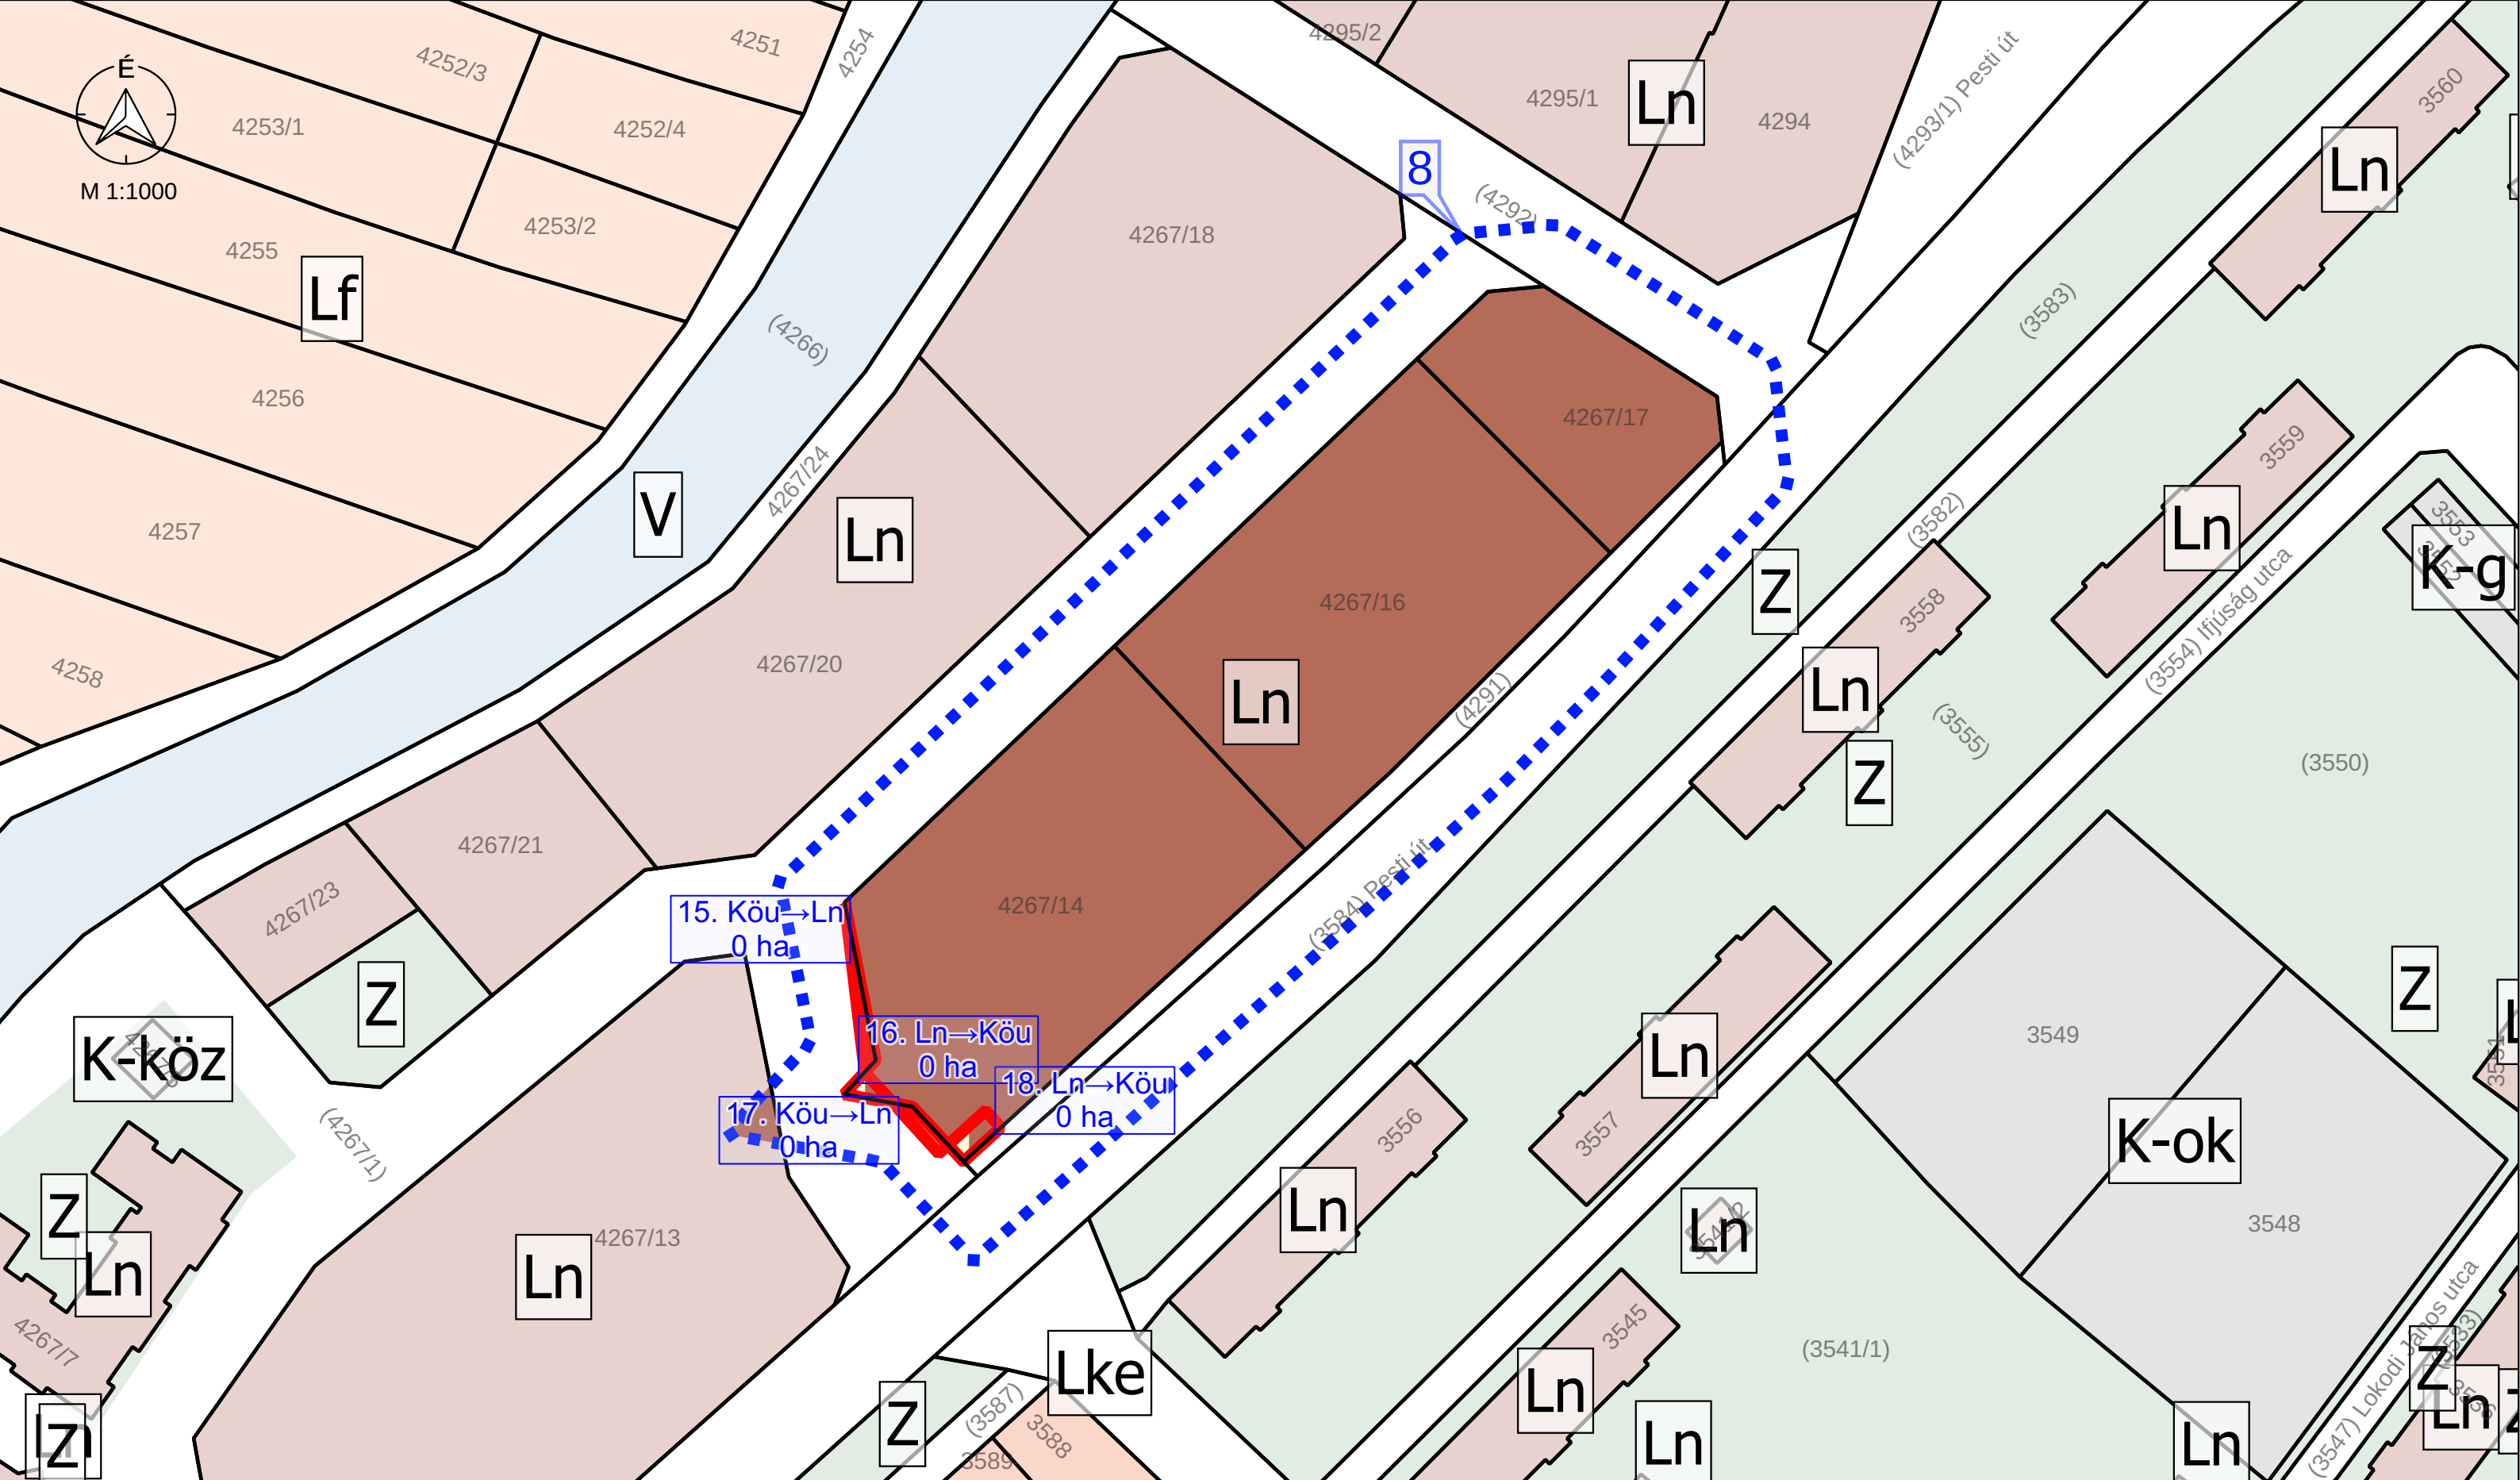


M 1:1000 - 8. TERVEZÉSI TERÜLET

### Jelmagyarázat

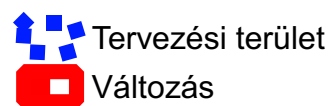


|  |   |                             |               |
|--|---|-----------------------------|---------------|
| " KÉSZÜLT AZ ÁLLAMI ALAPADATOK FELHASZNÁLÁSÁVAL "                    |   |                             |               |
| <b>K Ő S Z E G H Y A R T B T .</b>                                   |   |                             |               |
| 4029 DEBRECEN, KÍGYÓ UTCA 42. TEL.: (0620)384-38-50 WWW.KOSZEGHY.ART |   |                             |               |
| megrendelő:  | GYÖNGYÖS VÁROSI ÖNKORMÁNYZAT            | dátum:                      | 2024.02       |
| terv:  | GYÖNGYÖS VÁROS TELEPÜLÉSRENDEZÉSI TERVE | <b>V-7</b>                  |               |
| rajz:  | TELEPÜLÉSSZERKEZETI VÁLTOZÁSOK          |                             |               |
| felelős tervező:   | Kőszeghy Ábel<br>TT-09-0655             | településtervező munkatárs: | Füzesi Attila |

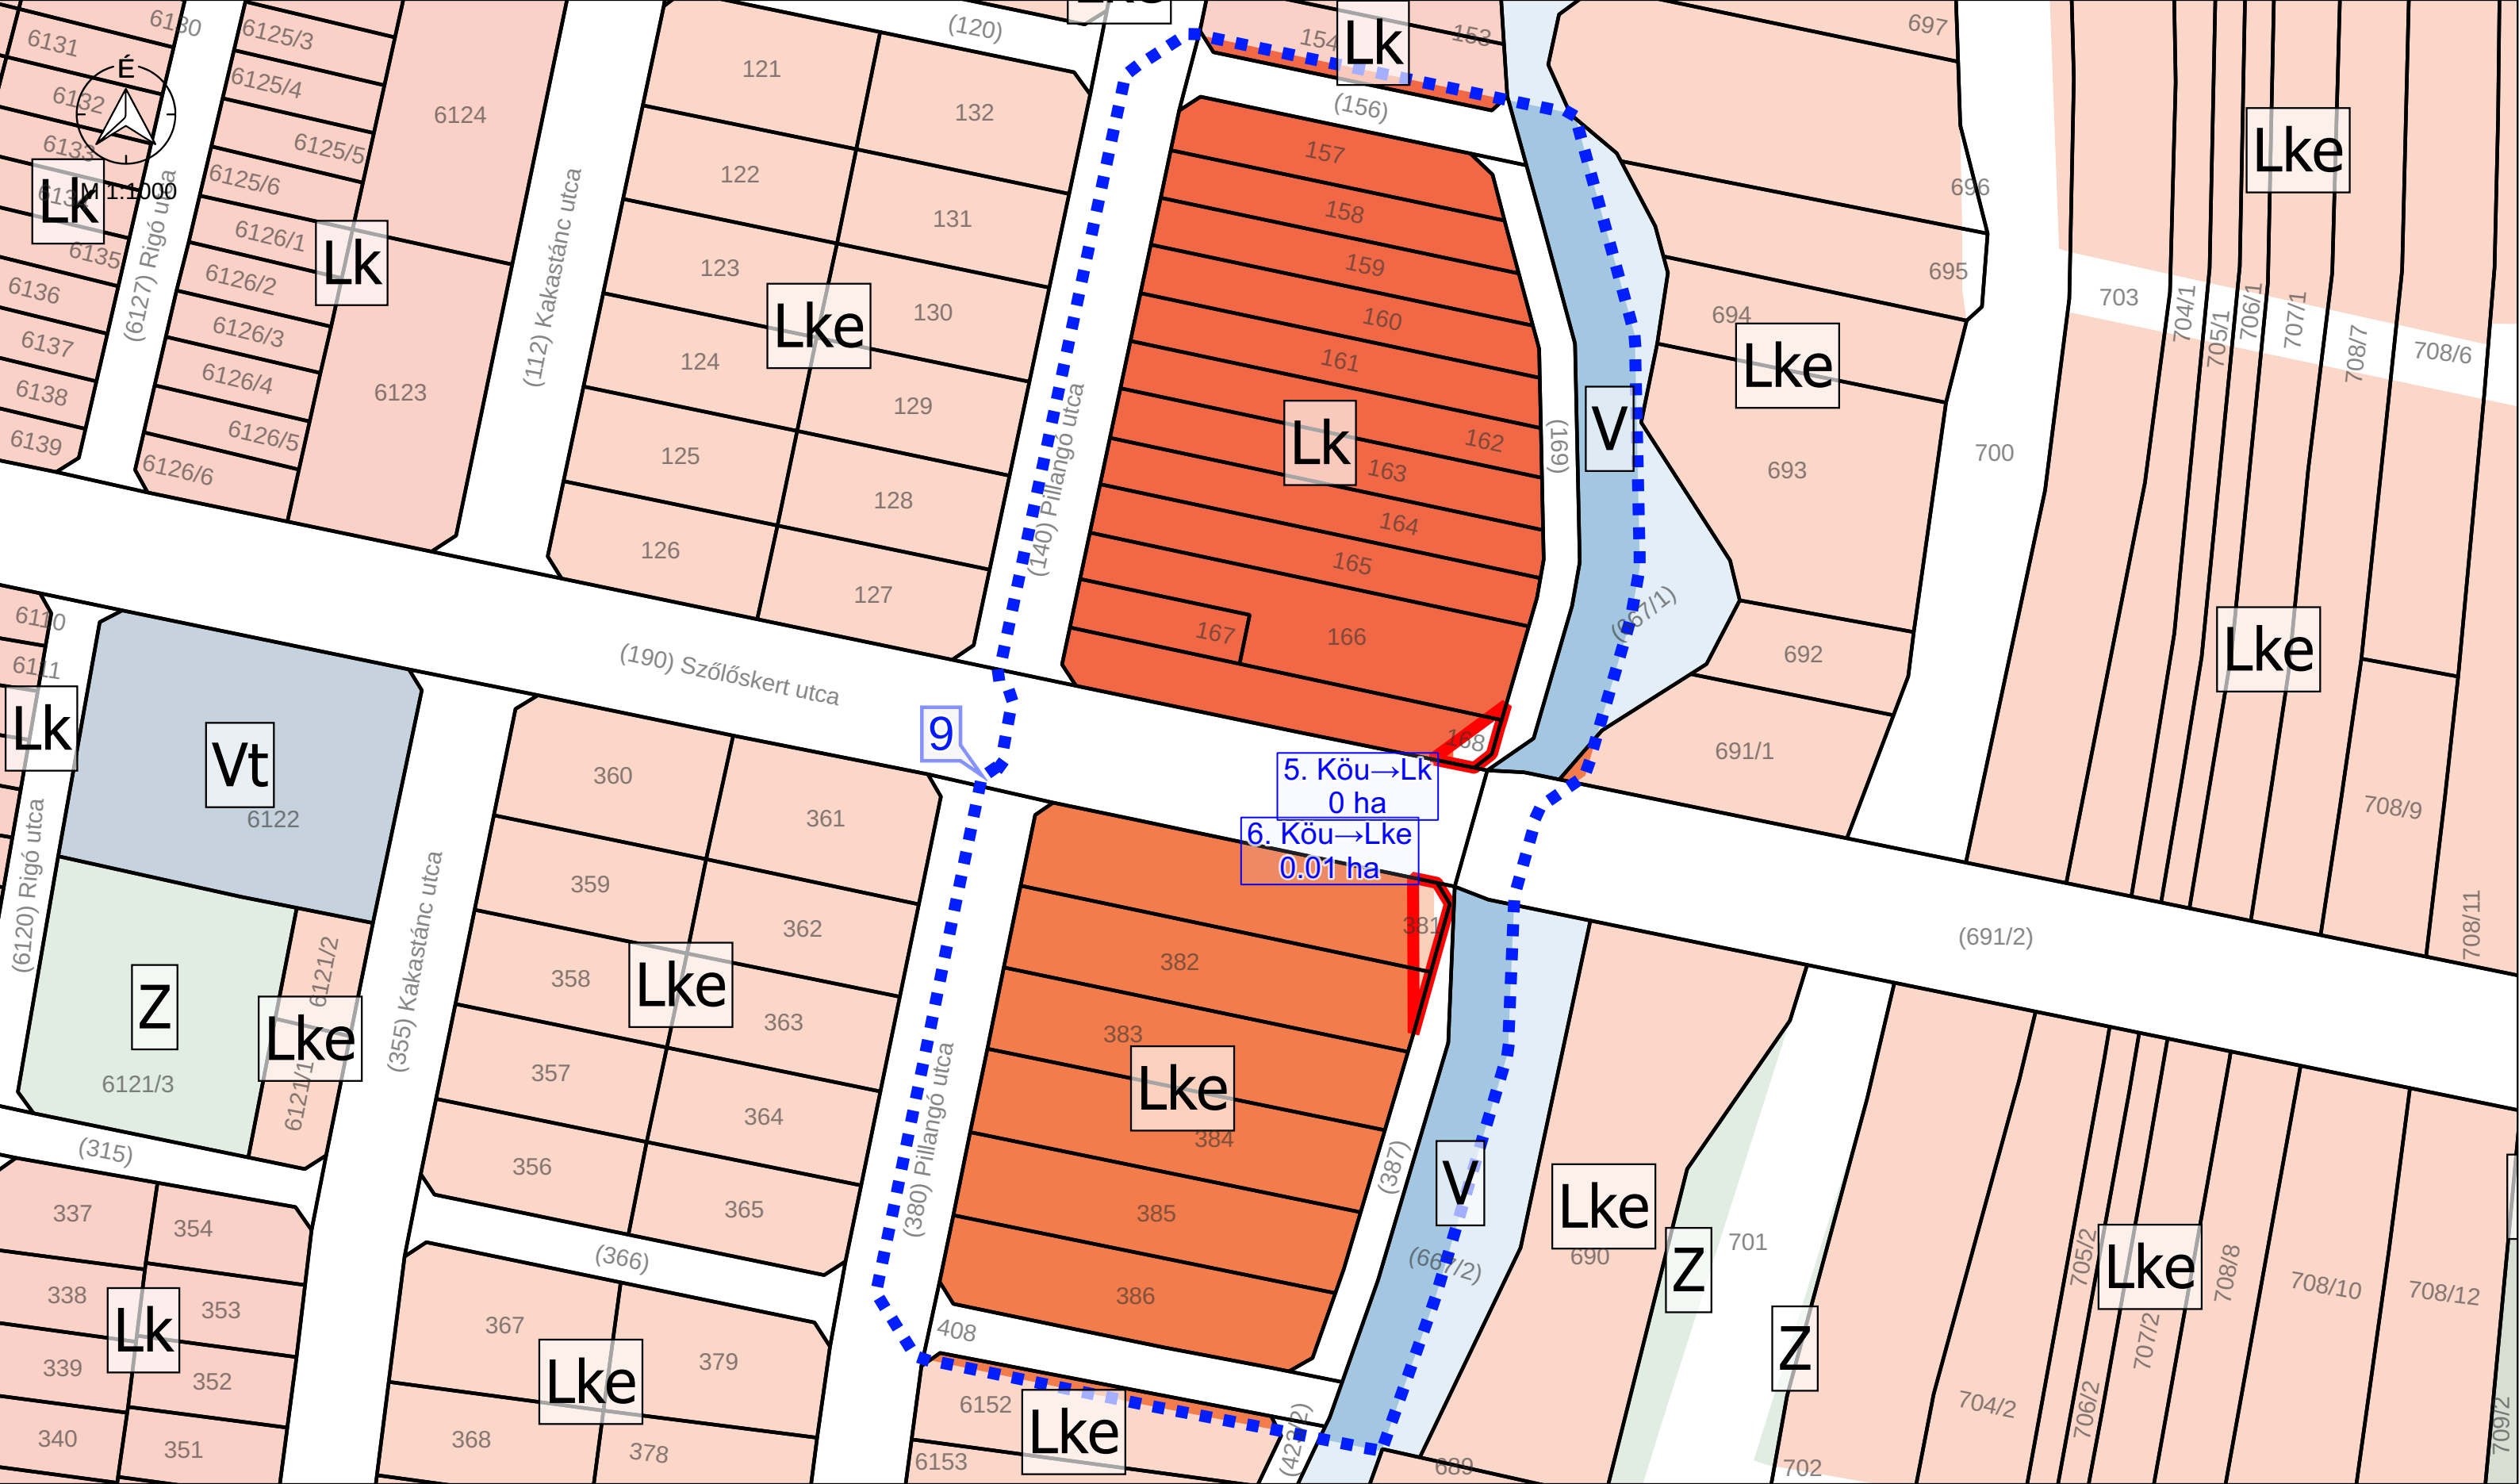


M 1:1000 - 9. TERVEZÉSI TERÜLET

Jelmagyarázat

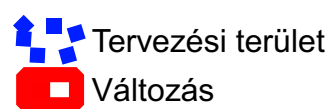



|  |   |                             |               |
|--|---|-----------------------------|---------------|
| " KÉSZÜLT AZ ÁLLAMI ALAPADATOK FELHASZNÁLÁSÁVAL "                    |   |                             |               |
| <b>K Ő S Z E G H Y A R T B T .</b>                                   |   |                             |               |
| 4029 DEBRECEN, KÍGYÓ UTCA 42. TEL.: (0620)384-38-50 WWW.KOSZEGHY.ART |   |                             |               |
| megrendelő:  | GYÖNGYÖS VÁROSI ÖNKORMÁNYZAT            | dátum:                      | 2024.02       |
| terv:  | GYÖNGYÖS VÁROS TELEPÜLÉSRENDEZÉSI TERVE | <b>V-8</b>                  |               |
| rajz:  | TELEPÜLÉSSZERKEZETI VÁLTOZÁSOK          |                             |               |
| felelős tervező:   | Kőszeghy Ábel<br>TT-09-0655             | településtervező munkatárs: | Füzesi Attila |

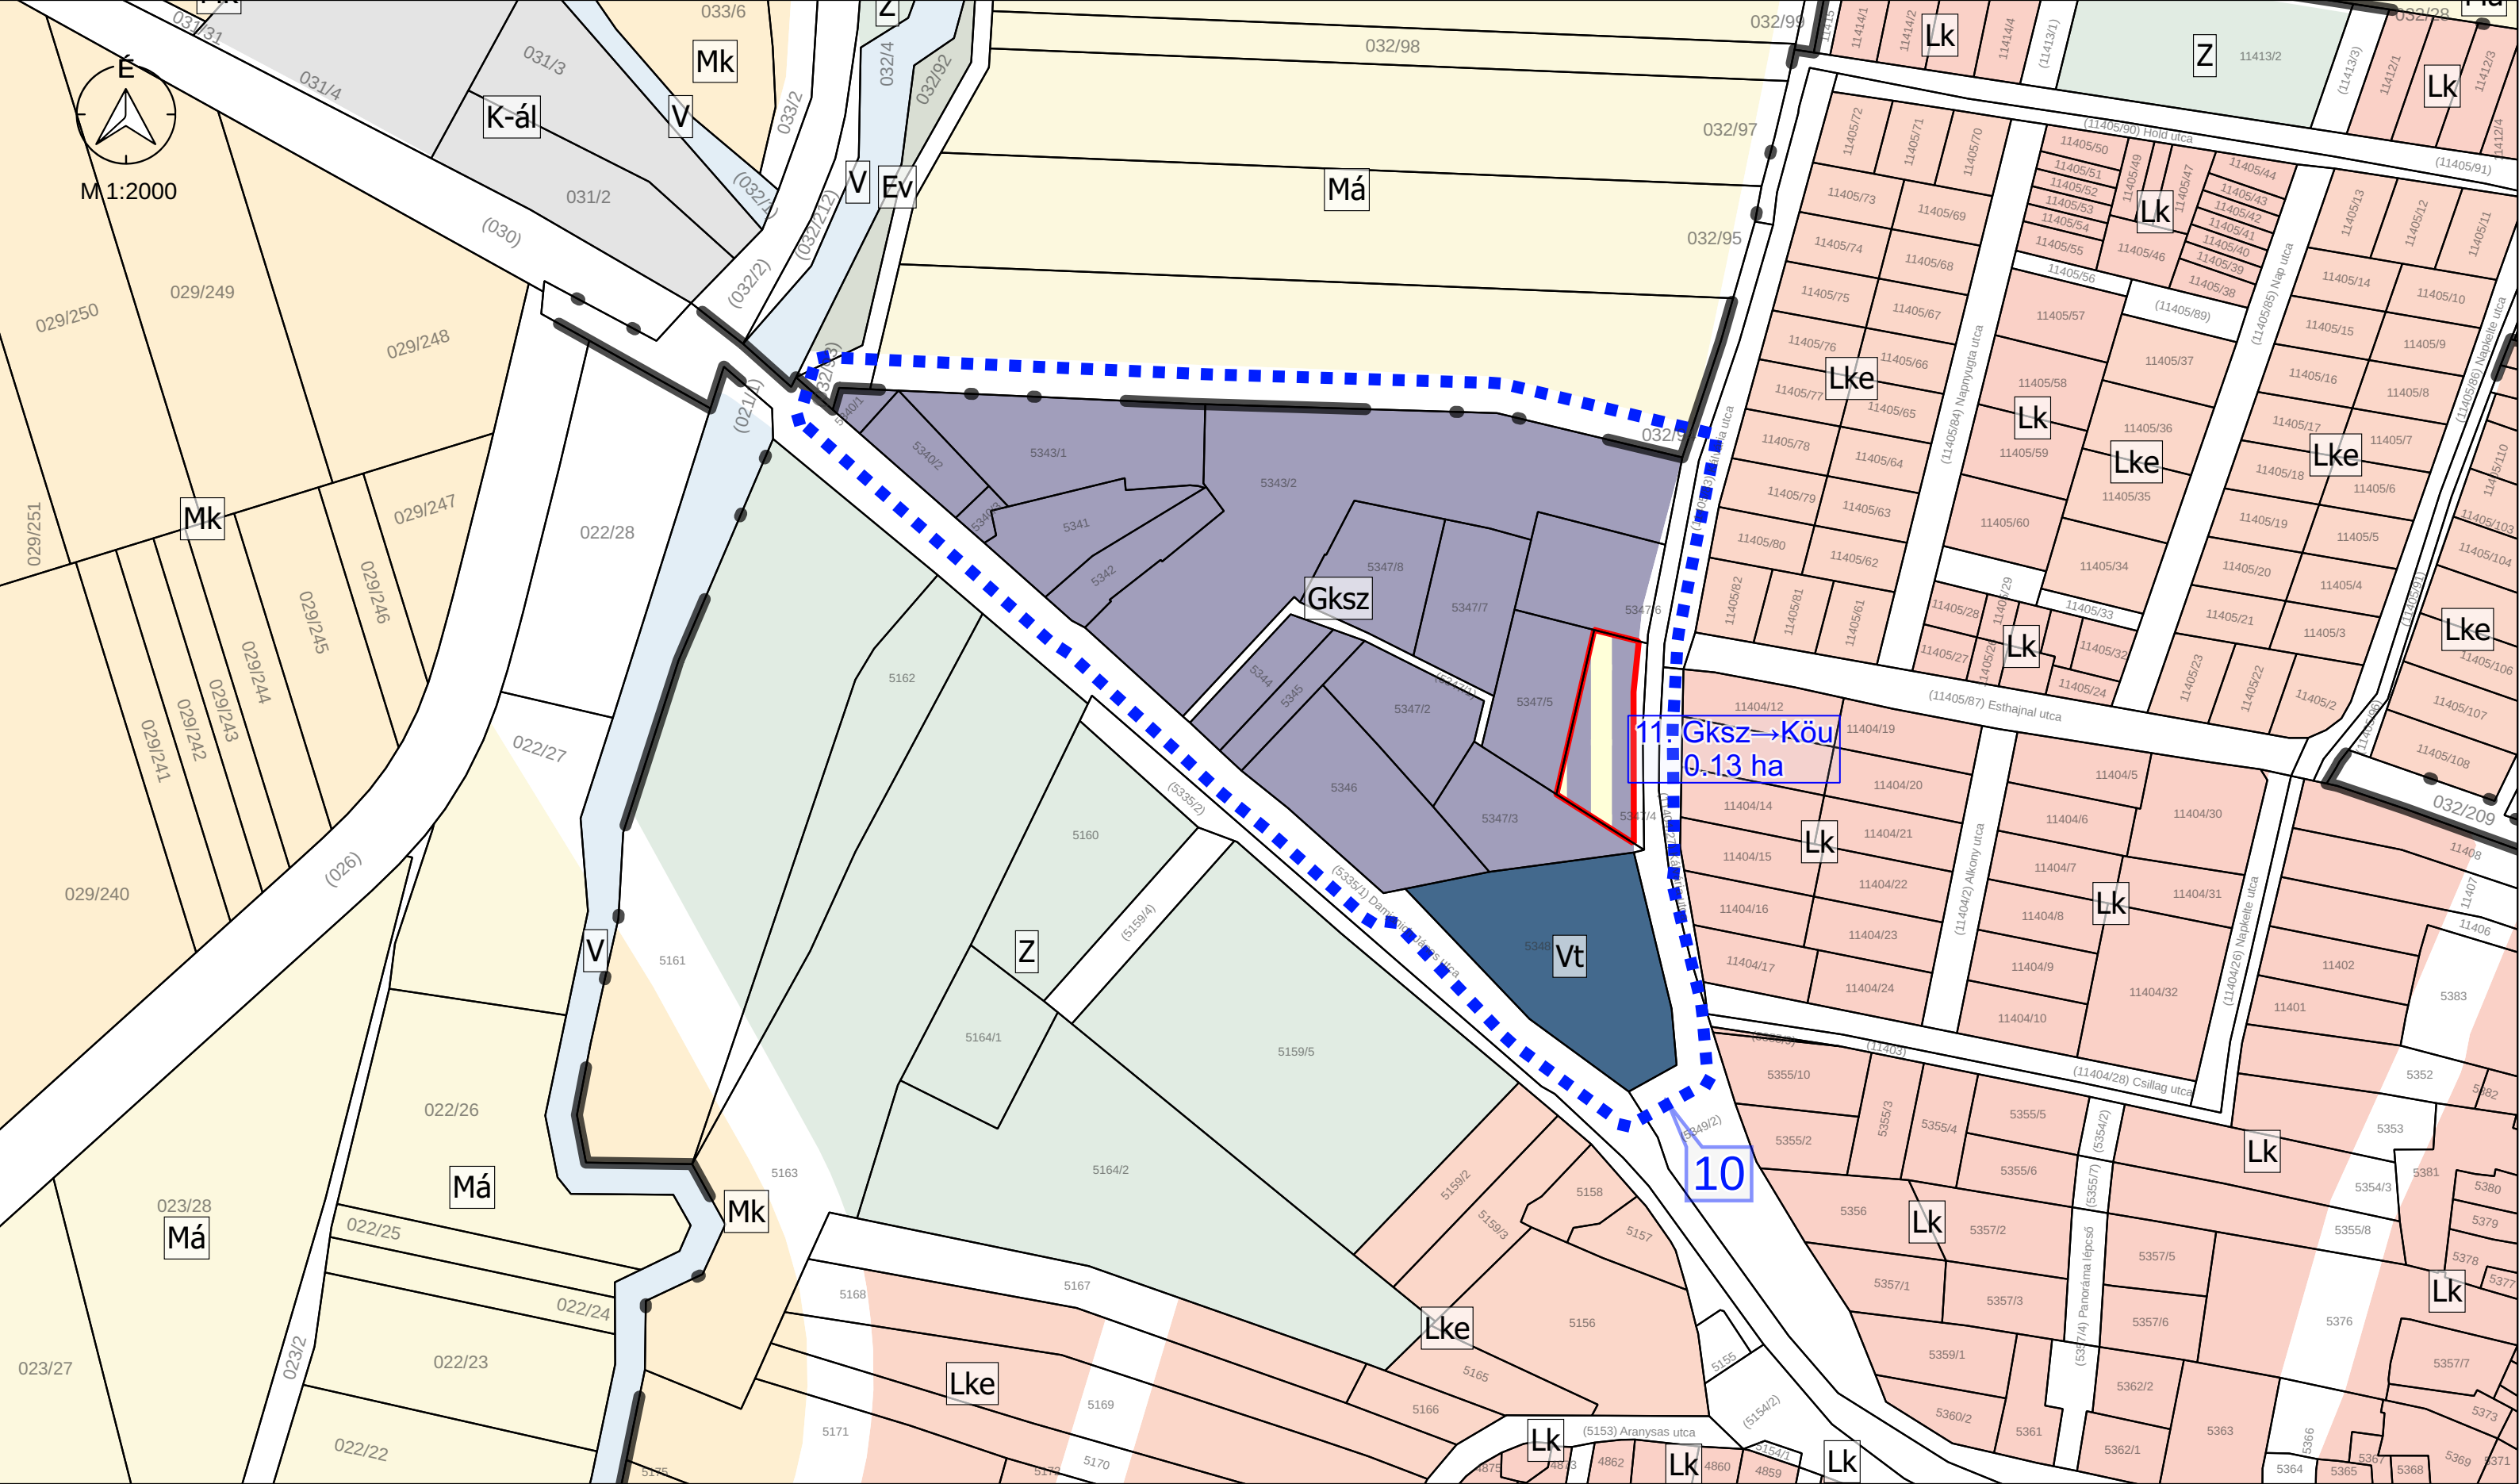



M 1:2000 - 10. TERVEZÉSI TERÜLET

Jelmagyarázat

-  Tervezési terület
-  Változás

|   |   |                             |               |
|---|---|-----------------------------|---------------|
| " KÉSZÜLT AZ ÁLLAMI ALAPADATOK FELHASZNÁLÁSÁVAL "                   |   |                             |               |
| <b>K Ö S Z E G H Y A R T B T .</b>                                  |   |                             |               |
| 4029 DEBRECEN, KÍGYÓ UTCA 42. TEL.:(0620)384-38-50 WWW.KOSZEGHY.ART |   |                             |               |
| megrendelő:   | GYÖNGYÖS VÁROSI ÖNKORMÁNYZAT            | dátum:                      | 2024.02       |
| terv:   | GYÖNGYÖS VÁROS TELEPÜLÉSRENDEZÉSI TERVE | <b>V-9</b>                  |               |
| rajz:   | TELEPÜLÉSSZERKEZETI VÁLTOZÁSOK          |                             |               |
| felelős tervező:  | Kőszeghy Ábel<br>TT-09-0655             | településtervező munkatárs: | Füzesi Attila |