




M 1:8000 - HATÁLYOS TERÜETFELHASZNÁLÁS RÉSZLET 1, 3 TERVEZÉSI TERÜLET

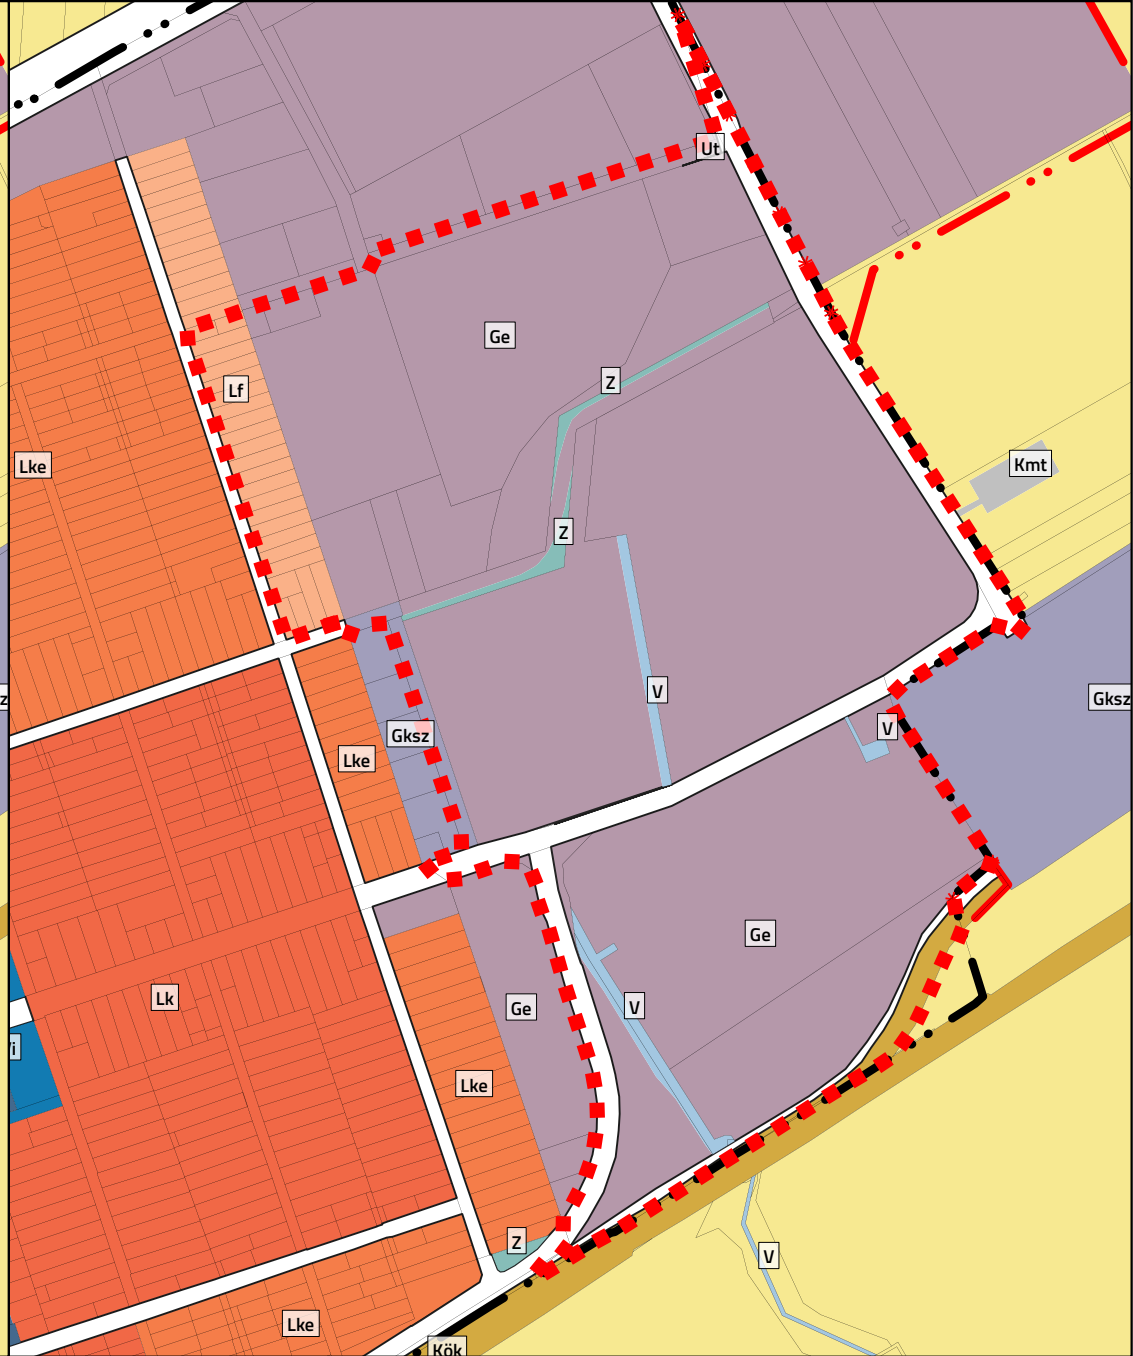

M 1:8000 - TERVEZETT TERÜETFELHASZNÁLÁS RÉSZLET 1, 3 TERVEZÉSI TERÜLET

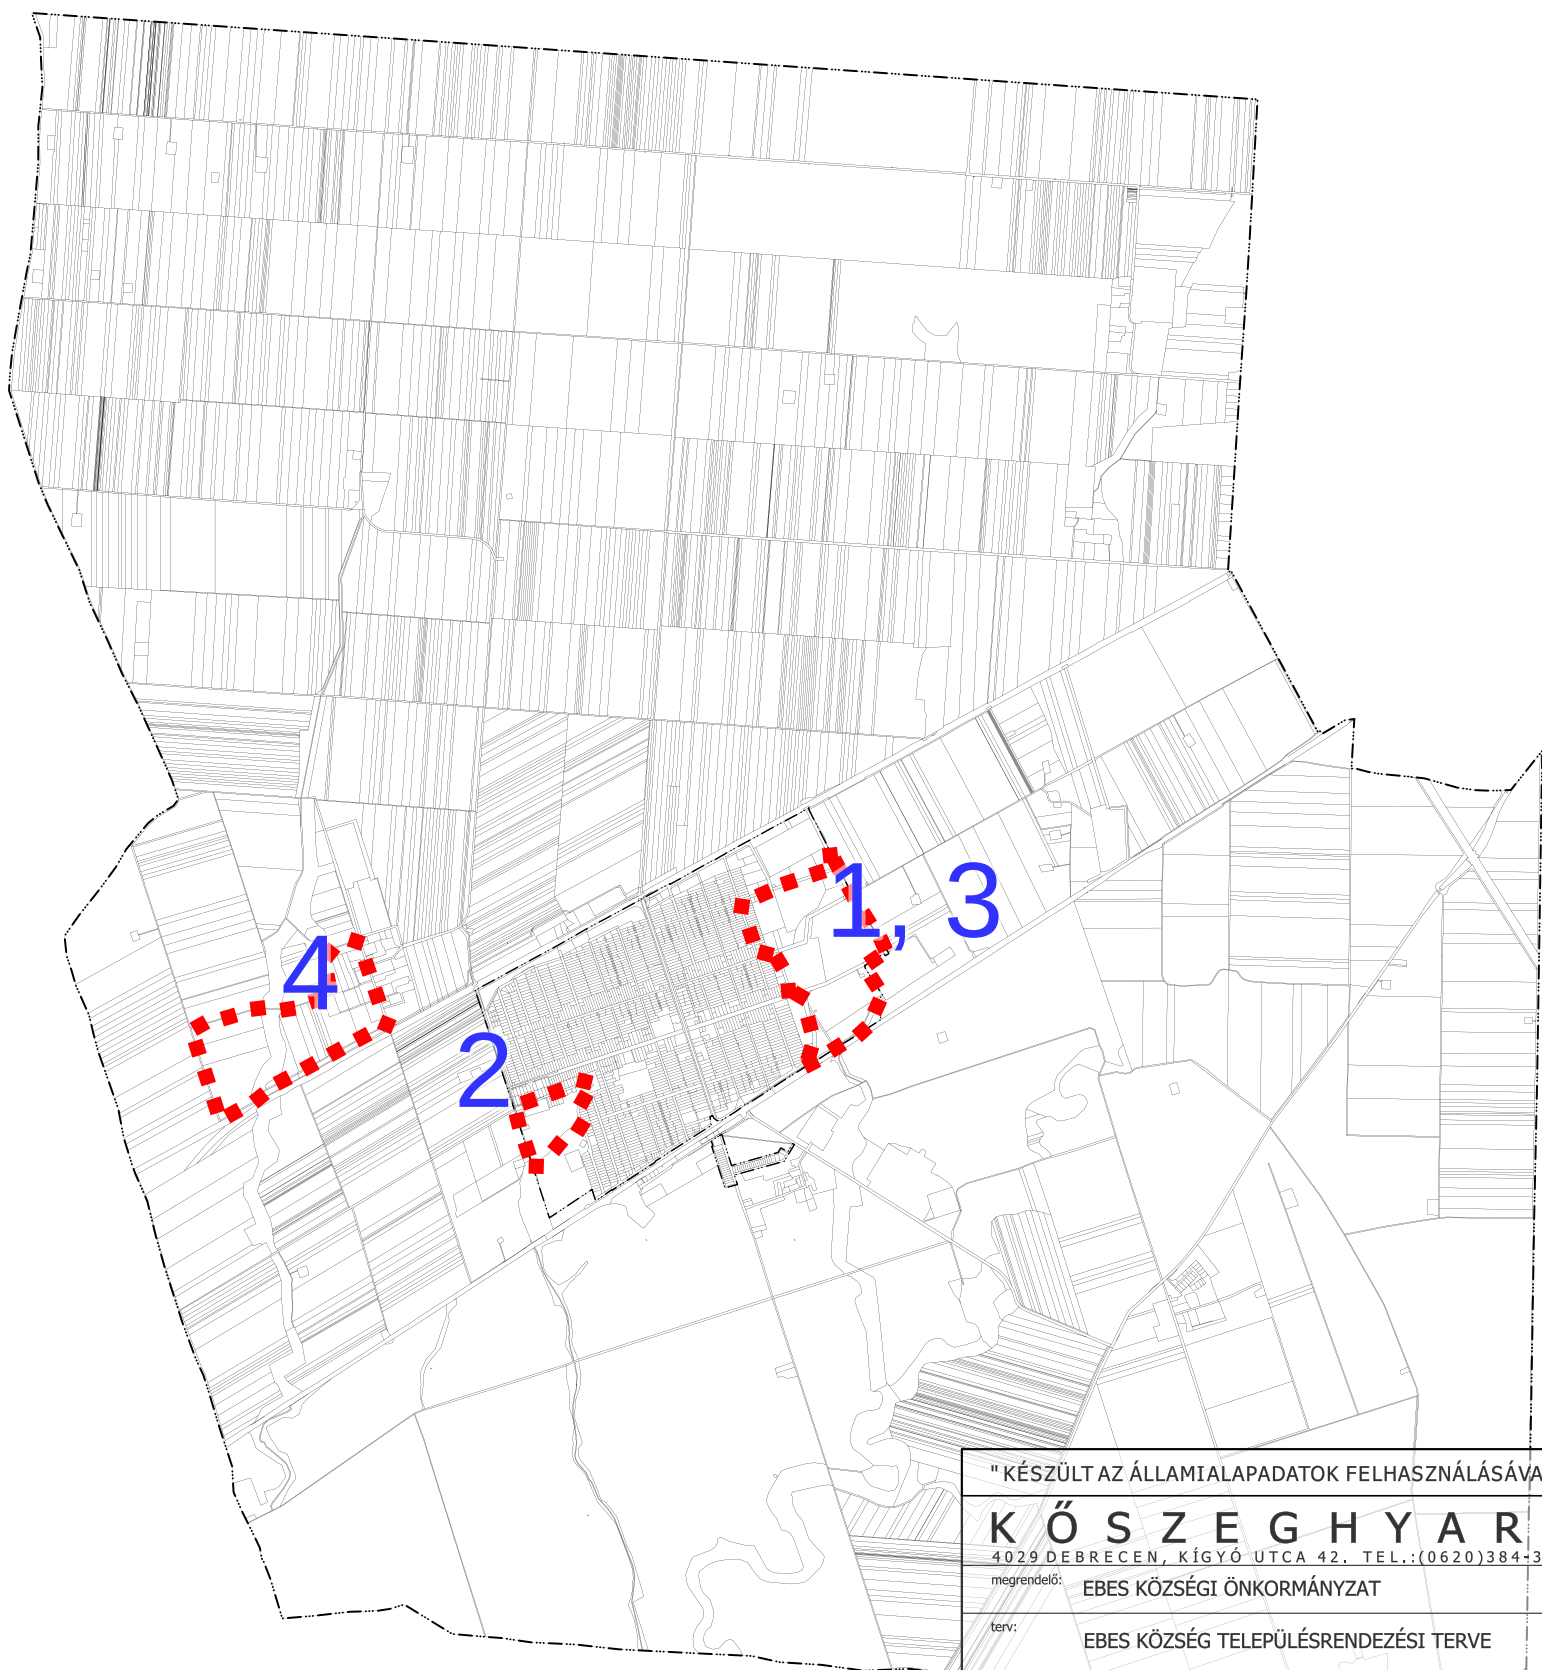

M 1:46000

Jelmagyarázat
 Tervezési terület

" KÉSZÜLT AZ ÁLLAMI ALAPADATOK FELHASZNÁLÁSÁVAL "		
K Ő S Z E G H Y A R T B T .		
<small>4029 DEBRECEN, KÍGYÓ UTCA 42. TEL.: (0620)384-38-50 WWW.KOSZEGHY.ART</small>		
megrendelő:	EBES KÖZSÉGI ÖNKORMÁNYZAT	dátum: 2023.05
terv:	EBES KÖZSÉG TELEPÜLÉSRENDEZÉSI TERVE	Tm-00
rajz:	ÁTNÉZETI TERVLAP 1, 3 TERVEZÉSI TERÜLET	
felelős tervező:	Kőszeghy Ábel <small>FF-09-0655</small>	településtervező munkatárs: Füzesi Attila