






M 1:4000 - HATÁLYOS TERÜLET FELHASZNÁLÁS RÉSZLET 2. TERVEZÉSI TERÜLET

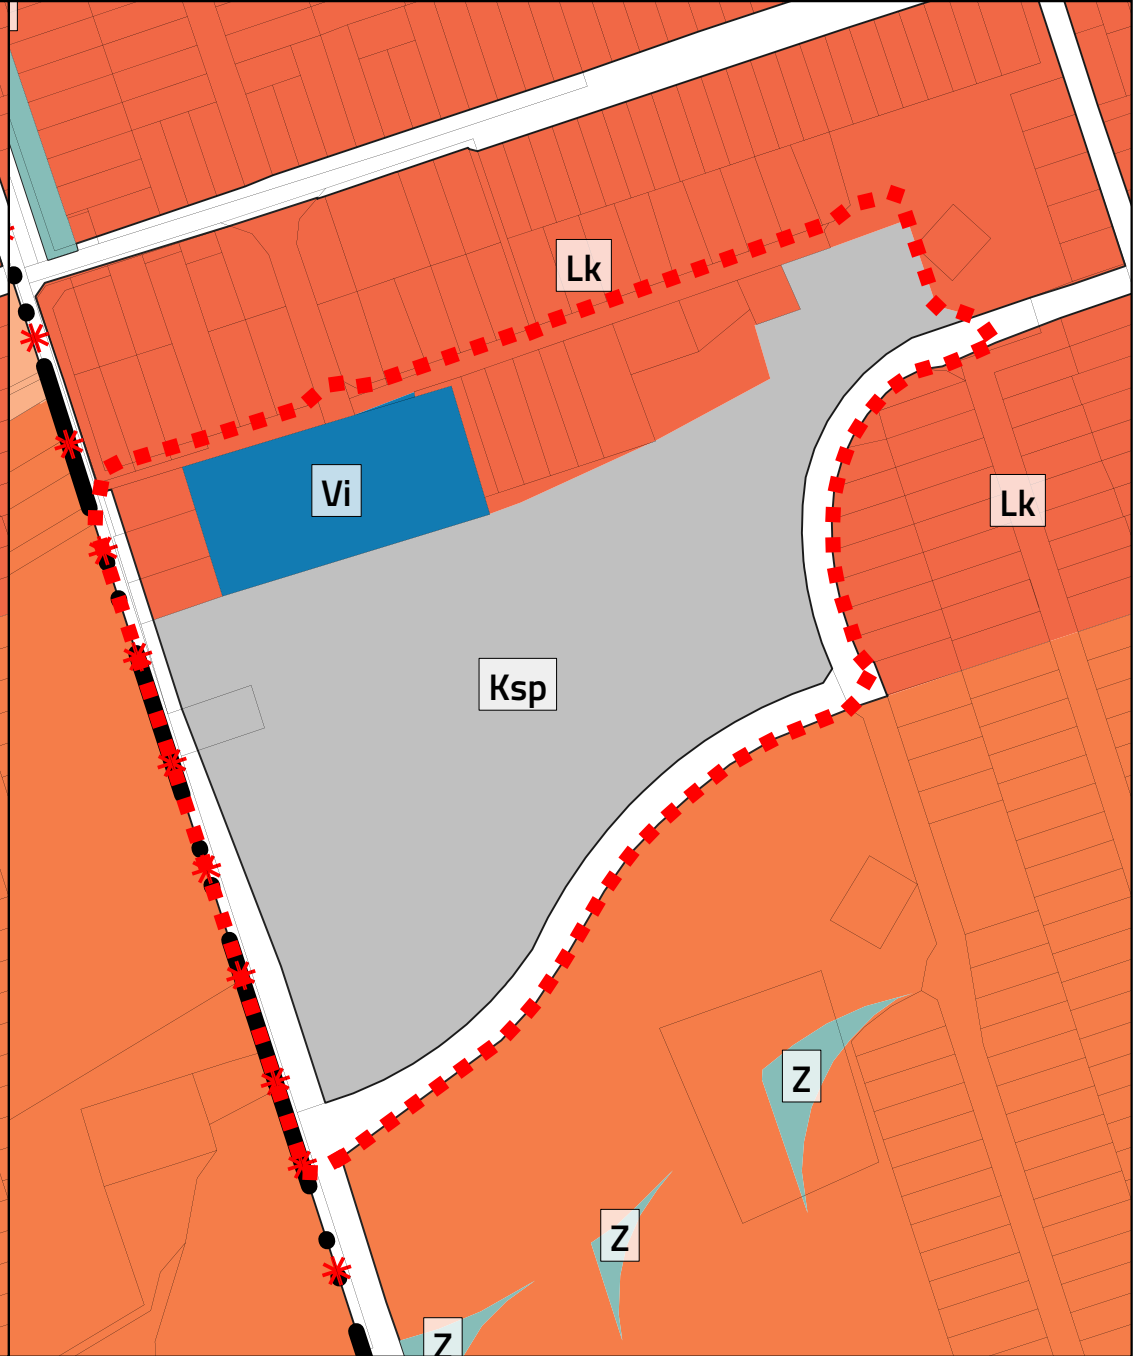

M 1:4000 - TERVEZETT TERÜLET FELHASZNÁLÁS RÉSZLET 2. TERVEZÉSI TERÜLET

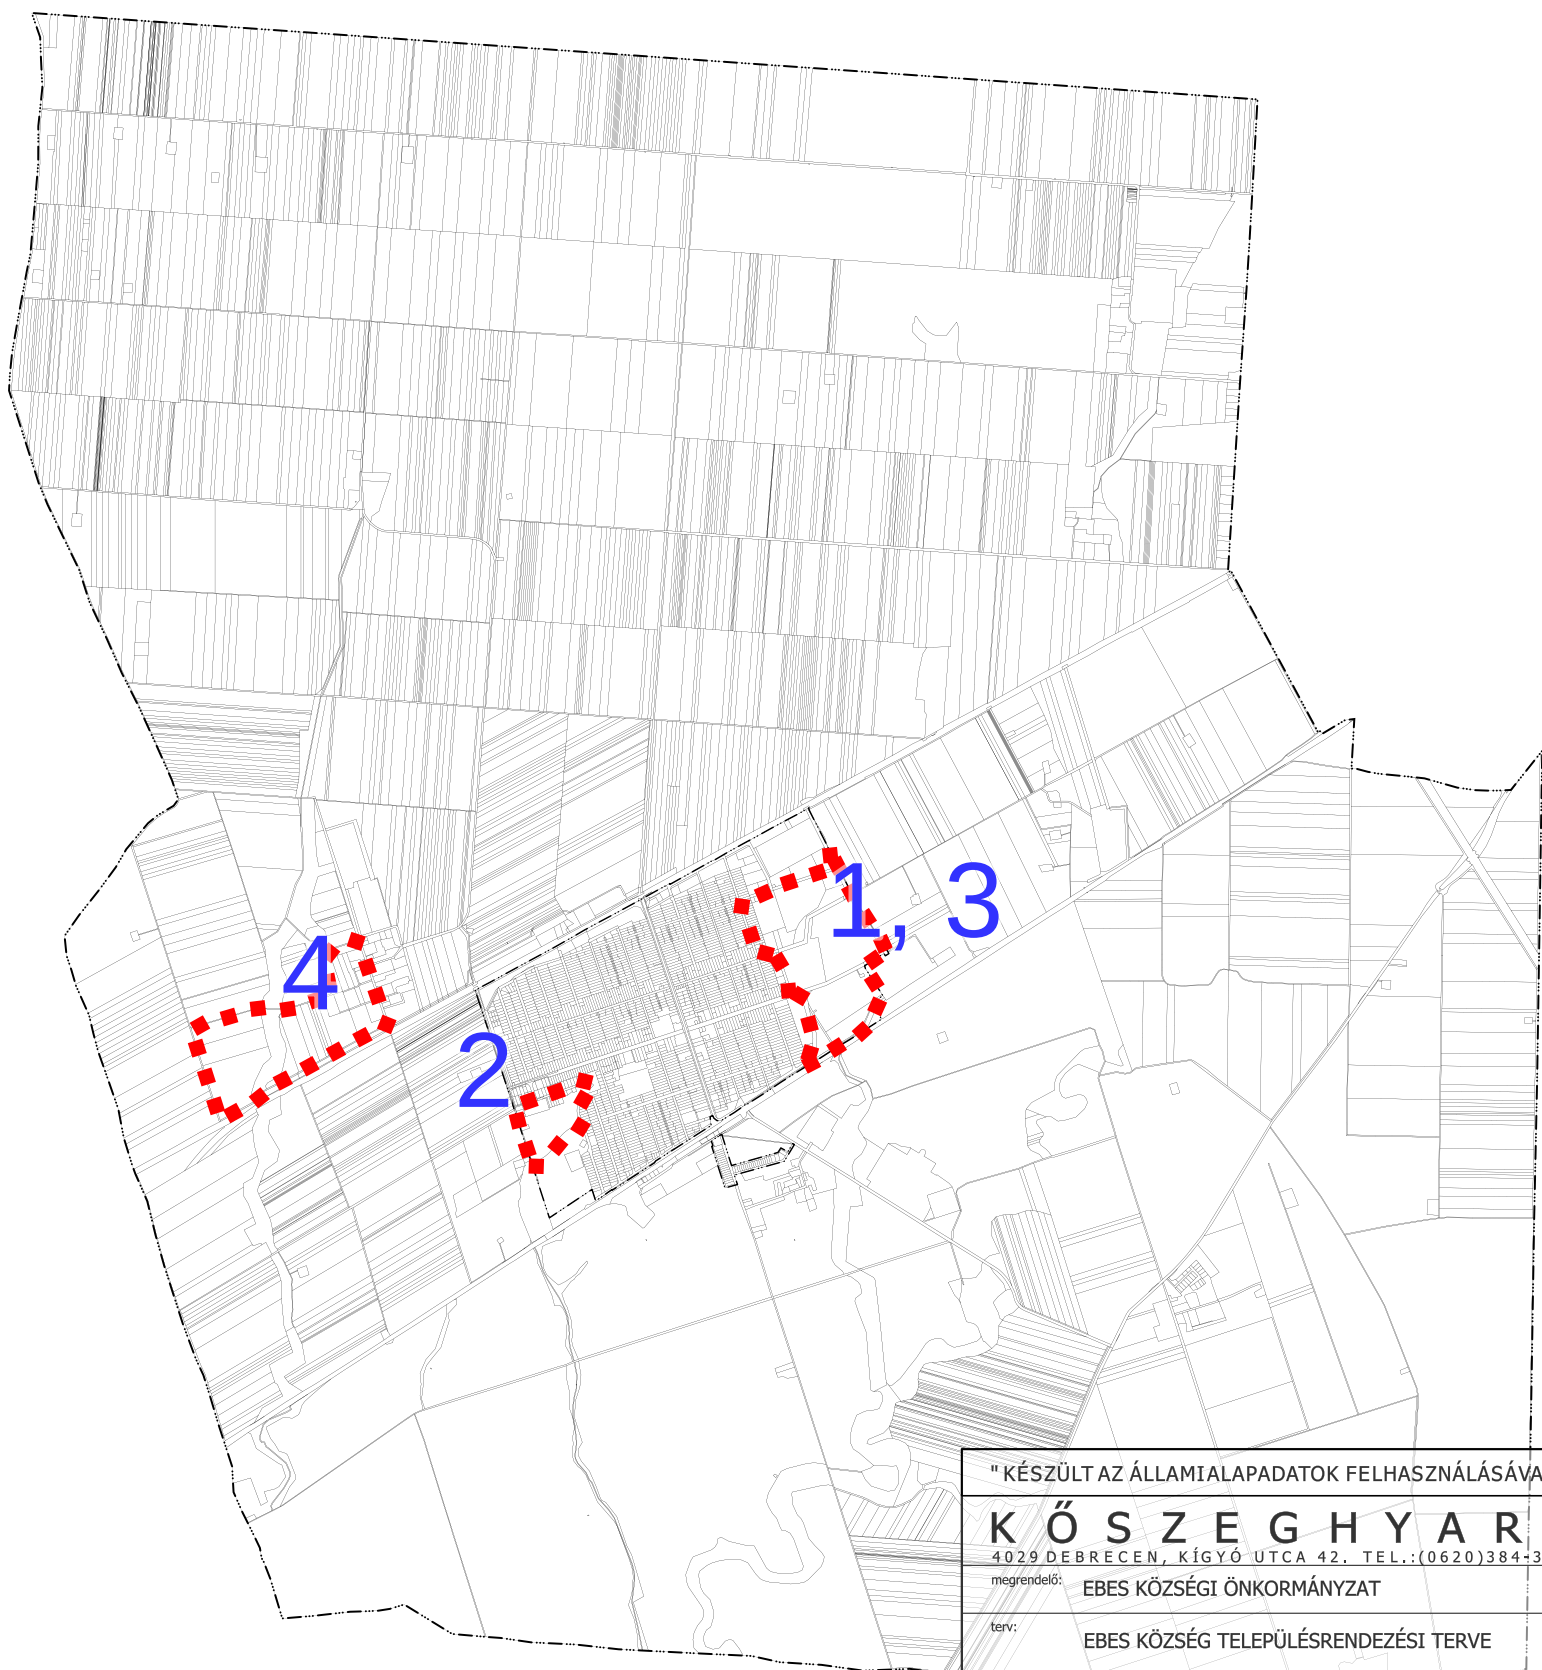

M 1:46000

Jelmagyarázat  
 Tervezési terület

" KÉSZÜLT AZ ÁLLAMI ALAPADATOK FELHASZNÁLÁSÁVAL "		
<b>K Ö S Z E G H Y A R T B T .</b>		
<small>4029 DEBRECEN, KÍGYÓ UTCA 42. TEL.: (0620)384-38-50 WWW.KOSZEGHY.ART</small>		
megrendelő:	EBES KÖZSÉGI ÖNKORMÁNYZAT	dátum: 2023.05
terv:	EBES KÖZSÉG TELEPÜLÉSRENDEZÉSI TERVE	<b>Tm-01</b>
rajz:	ÁTNÉZETI TERVLAP 2. TERVEZÉSI TERÜLET	
felelős tervező:	Kőszeghy Ábel <small>FT-09-0655</small>	településtervező munkatárs: Füzesi Attila