


**A TERVEZETT SZABÁLYOZÁS
BEMUTATÁSA
M=1:500**

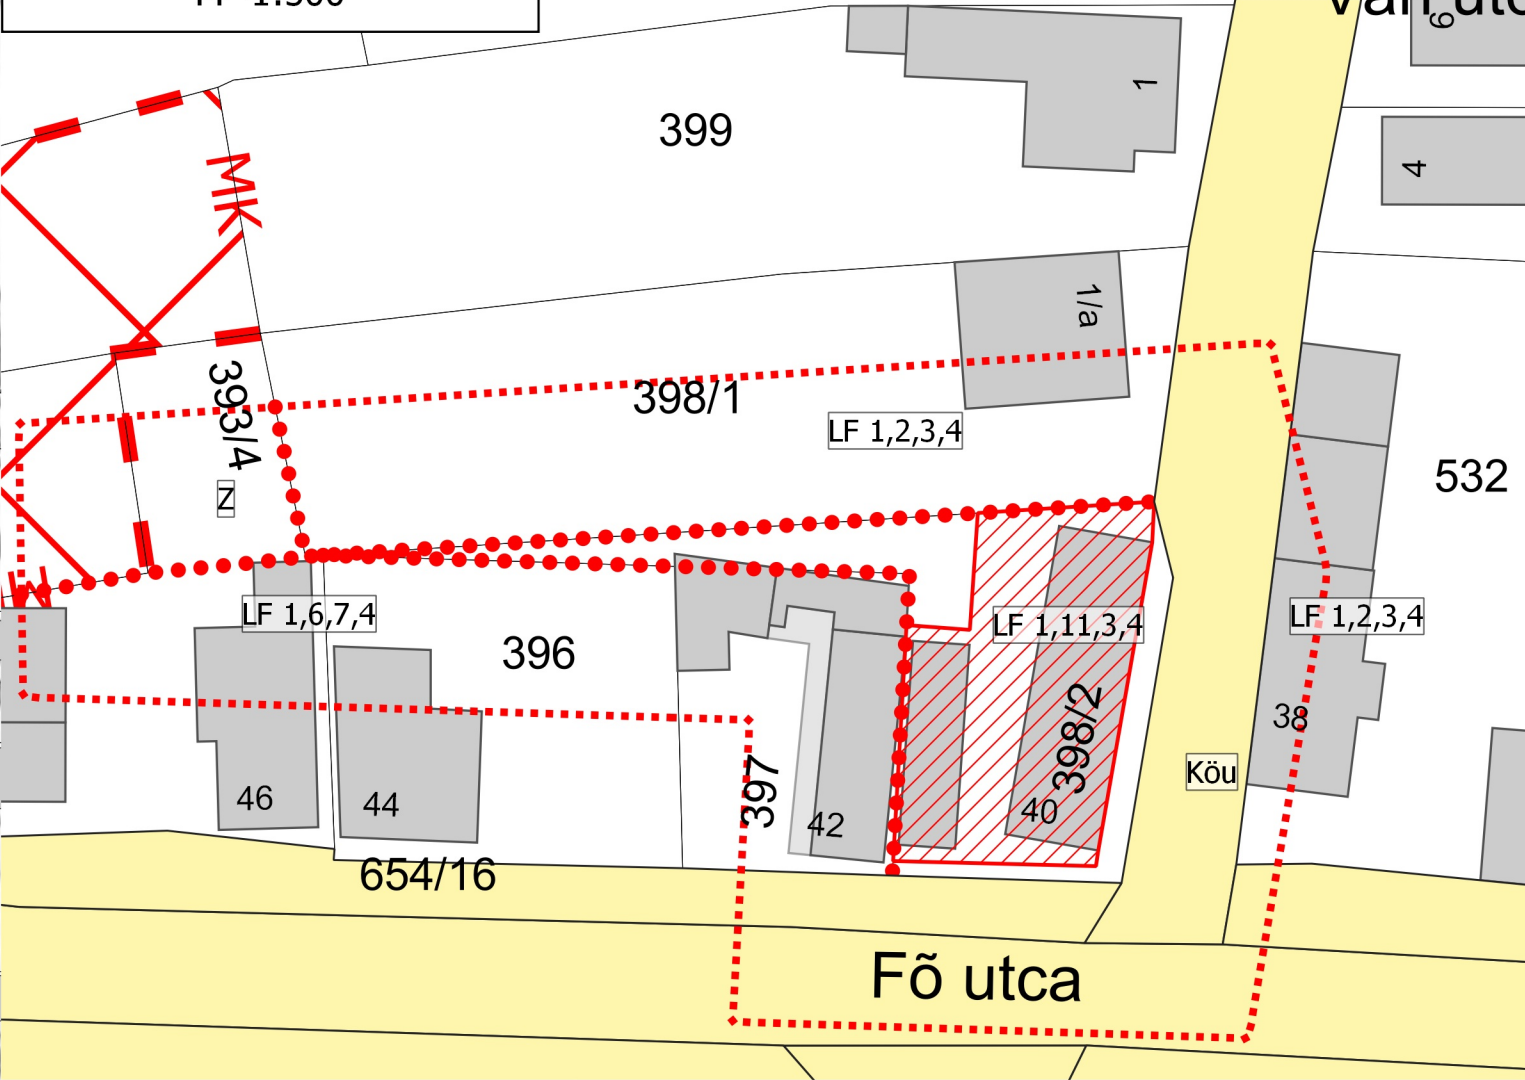

- Tervezési terület
- Építési övezet / Övezet határa
- Építési hely
- Köu - Közlekedési terület
- Műemléki környezet

- LF - FALUSIAS LAKÓTERÜLET
Z - ZÖLDTERÜLET
KÓDSZÁM JELENTÉSE:
1 - OLDALHATÁRON ÁLLÓ BEÉPÍTÉS
2 - 30% BEÉPÍTETTSÉG
3 - MAX 4,5m ÉPÍTMÉNYMAGASSÁG
4 - KIALAKULT TELEKMÉRET
5 - SZABADONÁLLÓ BEÉPÍTÉS
6 - 40% BEÉPÍTETTSÉG
7 - MAX. 3,5m ÉPÍTMÉNYMAGASSÁG
8 - MIN. TELEKMÉRET (m2) [I. HÉSZ]
9 - MAX. 7,5m ÉPÍTMÉNYMAGASSÁG
10 - 15% BEÉPÍTETTSÉG
11 - 47% BEÉPÍTETTSÉG *
* - OTÉK 111.§ SZERINTI ELTÉRÉSEL

**A HATÁLYOS SZABÁLYOZÁS
BEMUTATÁSA
M=1:1000**

| | | | |
|---|-----------------|--------------|--|
| " KÉSZÜLT AZ ÁLLAMI ALAPADATOK FELHASZNÁLÁSÁVAL " | | | |
| T4 TERV TISZÁNTÚLI TERÜLETERVEZŐ IRODA BT 4029 DEBRECEN LŐRÁNTFFY UTCA 25. T/F: (0620)384-38-50 | | | |
| megrendelő: GYÖNGYÖSPATA VÁROS ÖNKORMÁNYZATA 3035 Gyöngyöspata, Fő út 65. | dátum: 2021.03. | Tm-00 | |
| terv: GYÖNGYÖSPATA TELEPÜLÉSRENDÉZÉSI TERVE | | | |
| rajz: ÁTNÉZETI TERVLAP | | | |
| rajz készítő: Kőszeghy Ábel TT 09 0655 | | | |