






M 1:6000

Egerbakta

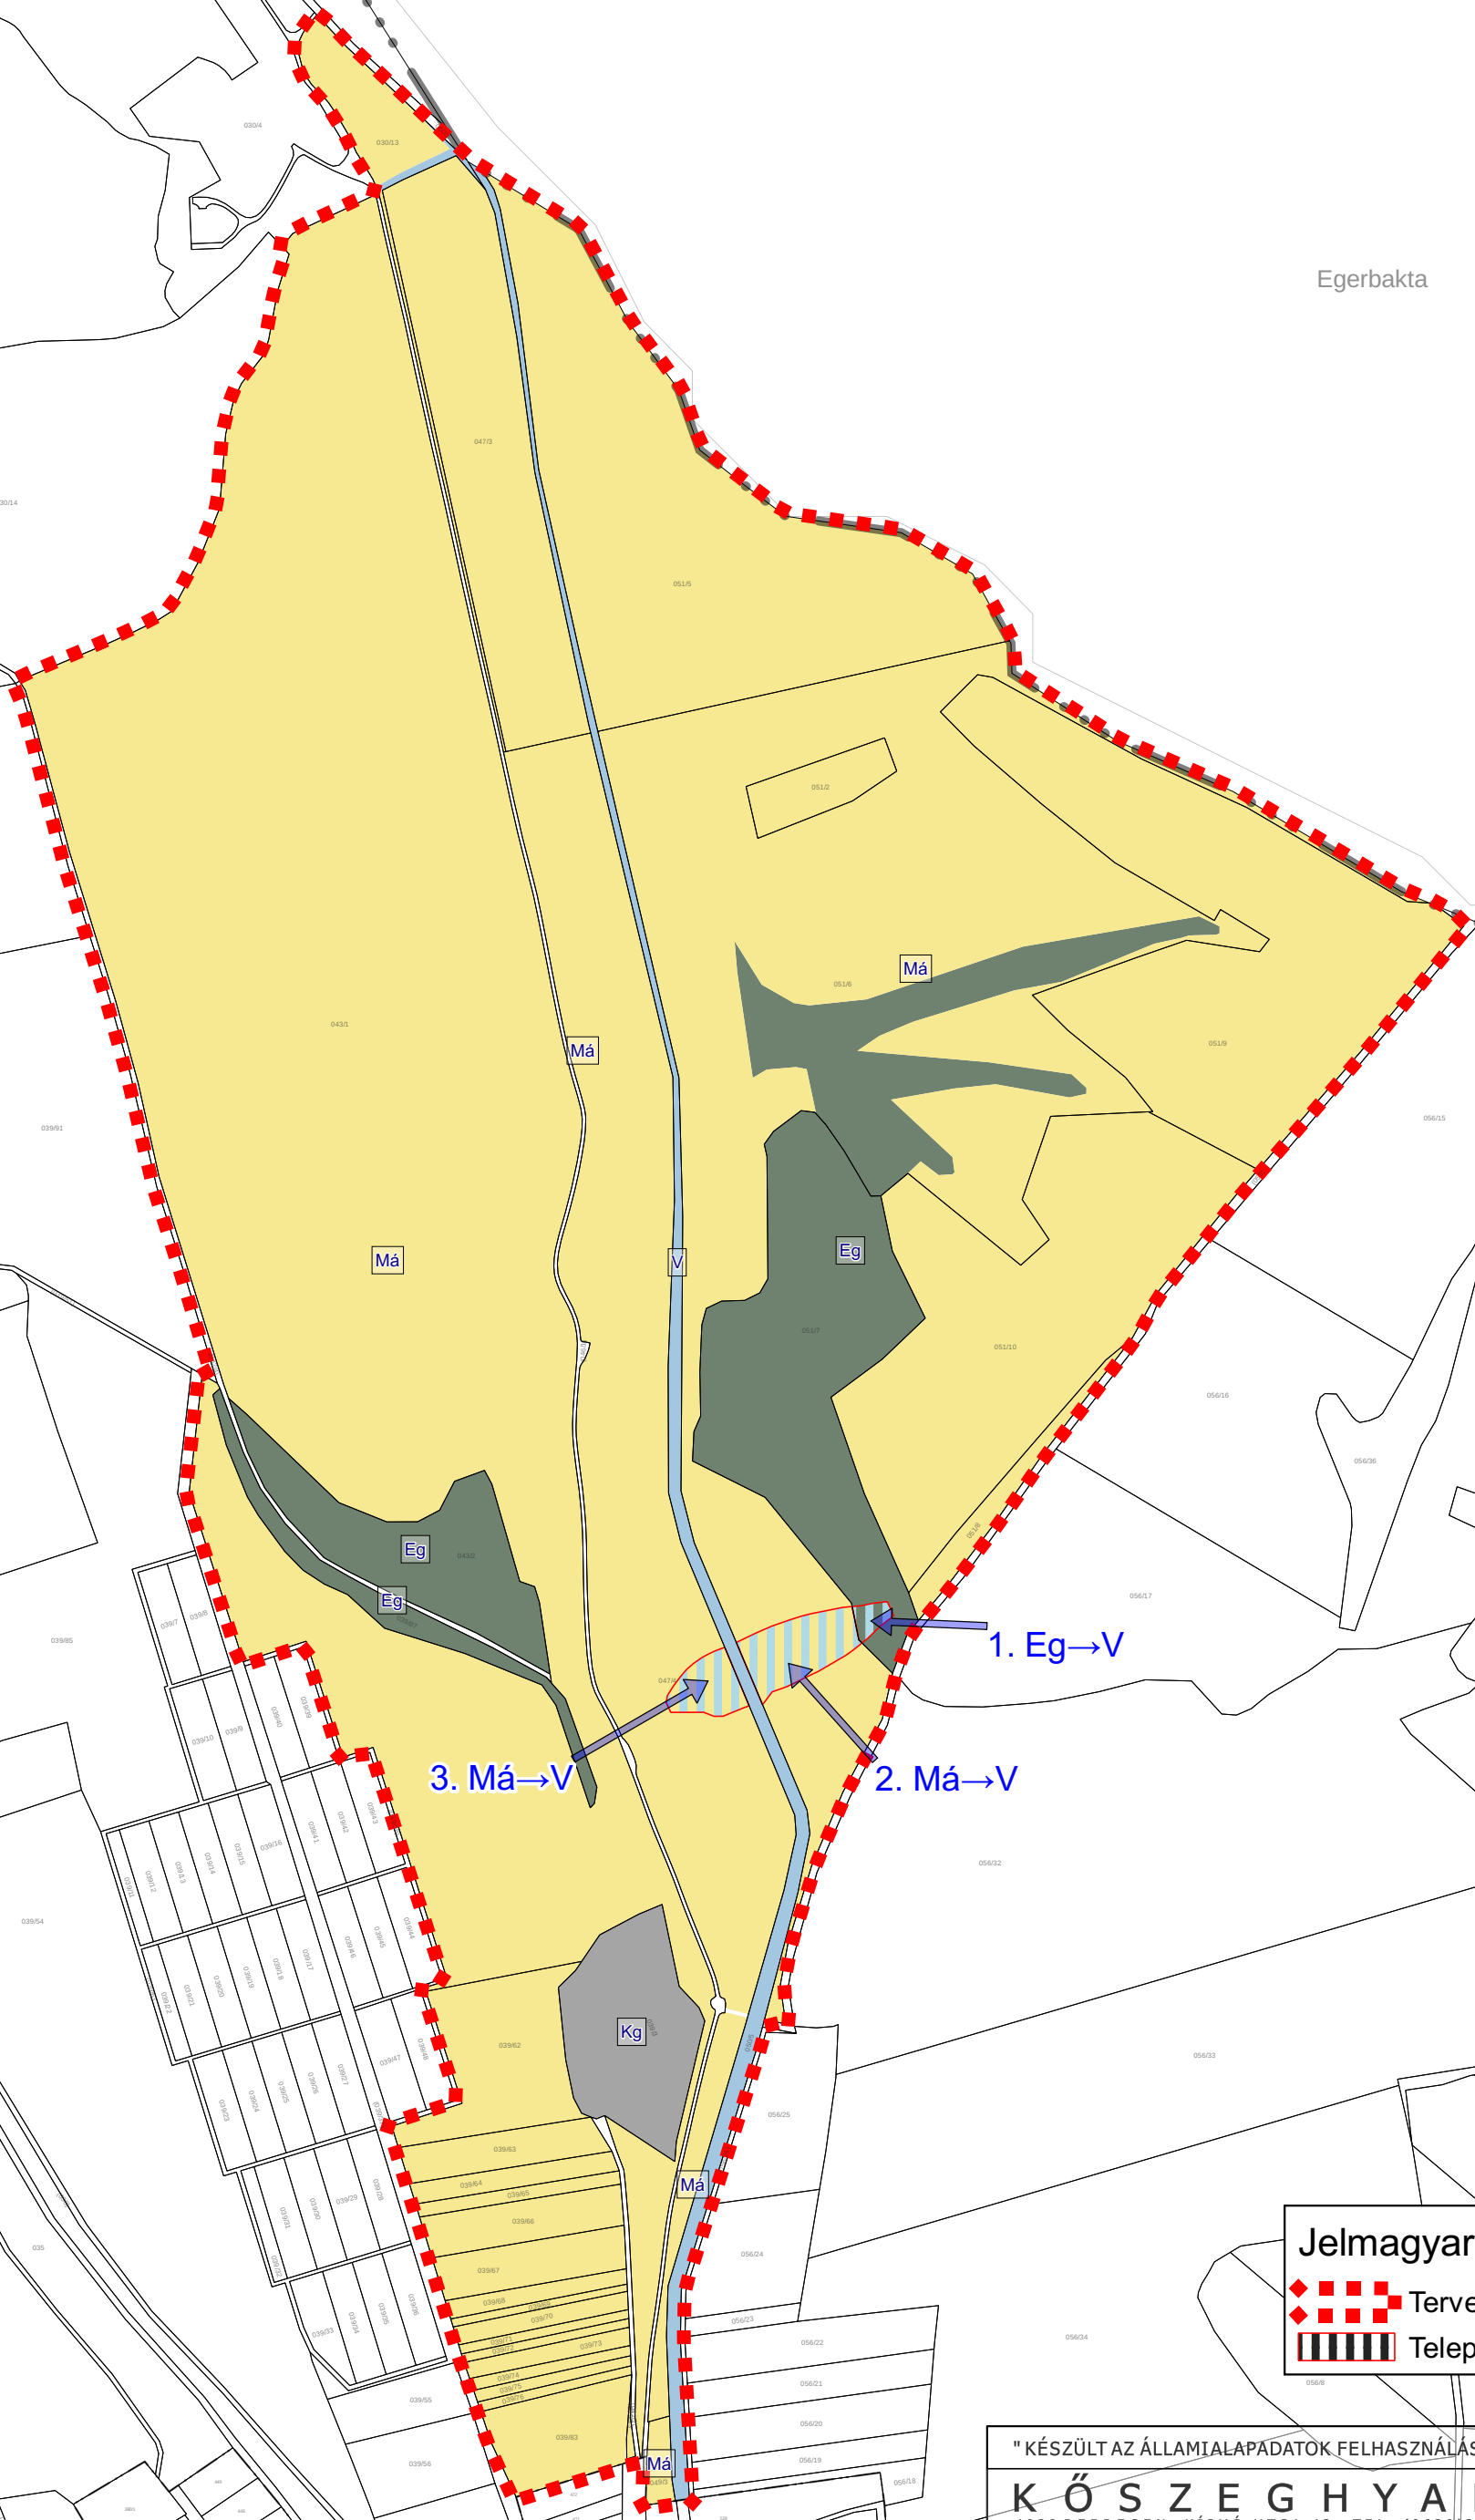

Jelmagyarázat

-  Tervezési terület
-  Településszerkezeti változások

" KÉSZÜLT AZ ÁLLAMI ALAPADATOK FELHASZNÁLÁSÁVAL "	
K Ő S Z E G H Y A R T B T.	
4029 DEBRECEN, KÍGYÓ UTCA 42. TEL.:(0620)384-38-50 WWW.KOSZEGHY.ART	
megrendelő: EGERSZÓLÁT KÖZSÉGI ÖNKORMÁNYZAT	dátum: 2023.03
terv: EGERSZÓLÁT KÖZSÉG TELEPÜLÉSRENDEZÉSI TERVE	V-1
rajz: TELEPÜLÉSSZERKEZETI VÁLTOZÁSOK	
felelős tervező: Kőszeghy Ábel	településtervező munkatárs: Füzési Áttila
TT-09-0655	