

**HATÁROZATI JAVASLAT:**

...../2023. (.....) K.T. sz. határozat

**EGERSZÓLÁT KÖZSÉG**

**TELEPÜLÉSRENDEZÉSI ESZKÖZEINEK**

*a tervezett árapasztó tározó létesítésével kapcsolatos*

településszerkezeti terv részbeni módosítását jóváhagyja

**A Képviselő-testület**


1. Egerszólát Községi Önkormányzat Képviselő-testülete által jóváhagyott Településszerkezeti tervének J-1 jelű Településszerkezeti terv megnevezésű tervlap helyébe az 1. melléklet lép.
2. Egerszólát Községi Önkormányzat Képviselő-testülete által jóváhagyott Településszerkezeti terve kiegészül a 2. melléklet szerinti Tm-1T jelű Településszerkezeti terv megnevezésű tervlappal.
3. A Településszerkezeti terv módosítással nem érintett részei hatályban maradnak.
4. Jelen határozat 1. mellékletét képezi a „J-1” jelű „Településszerkezeti terv” elnevezésű településszerkezeti tervlap.
5. Jelen határozat 2. mellékletét képezi a „Tm-1T” jelű Településszerkezeti terv” elnevezésű településszerkezeti tervlap.

Felelős: Verebélyi György polgármester

Határidő: azonnal

Egerszólát, 2023.....

Verebélyi György  
polgármester

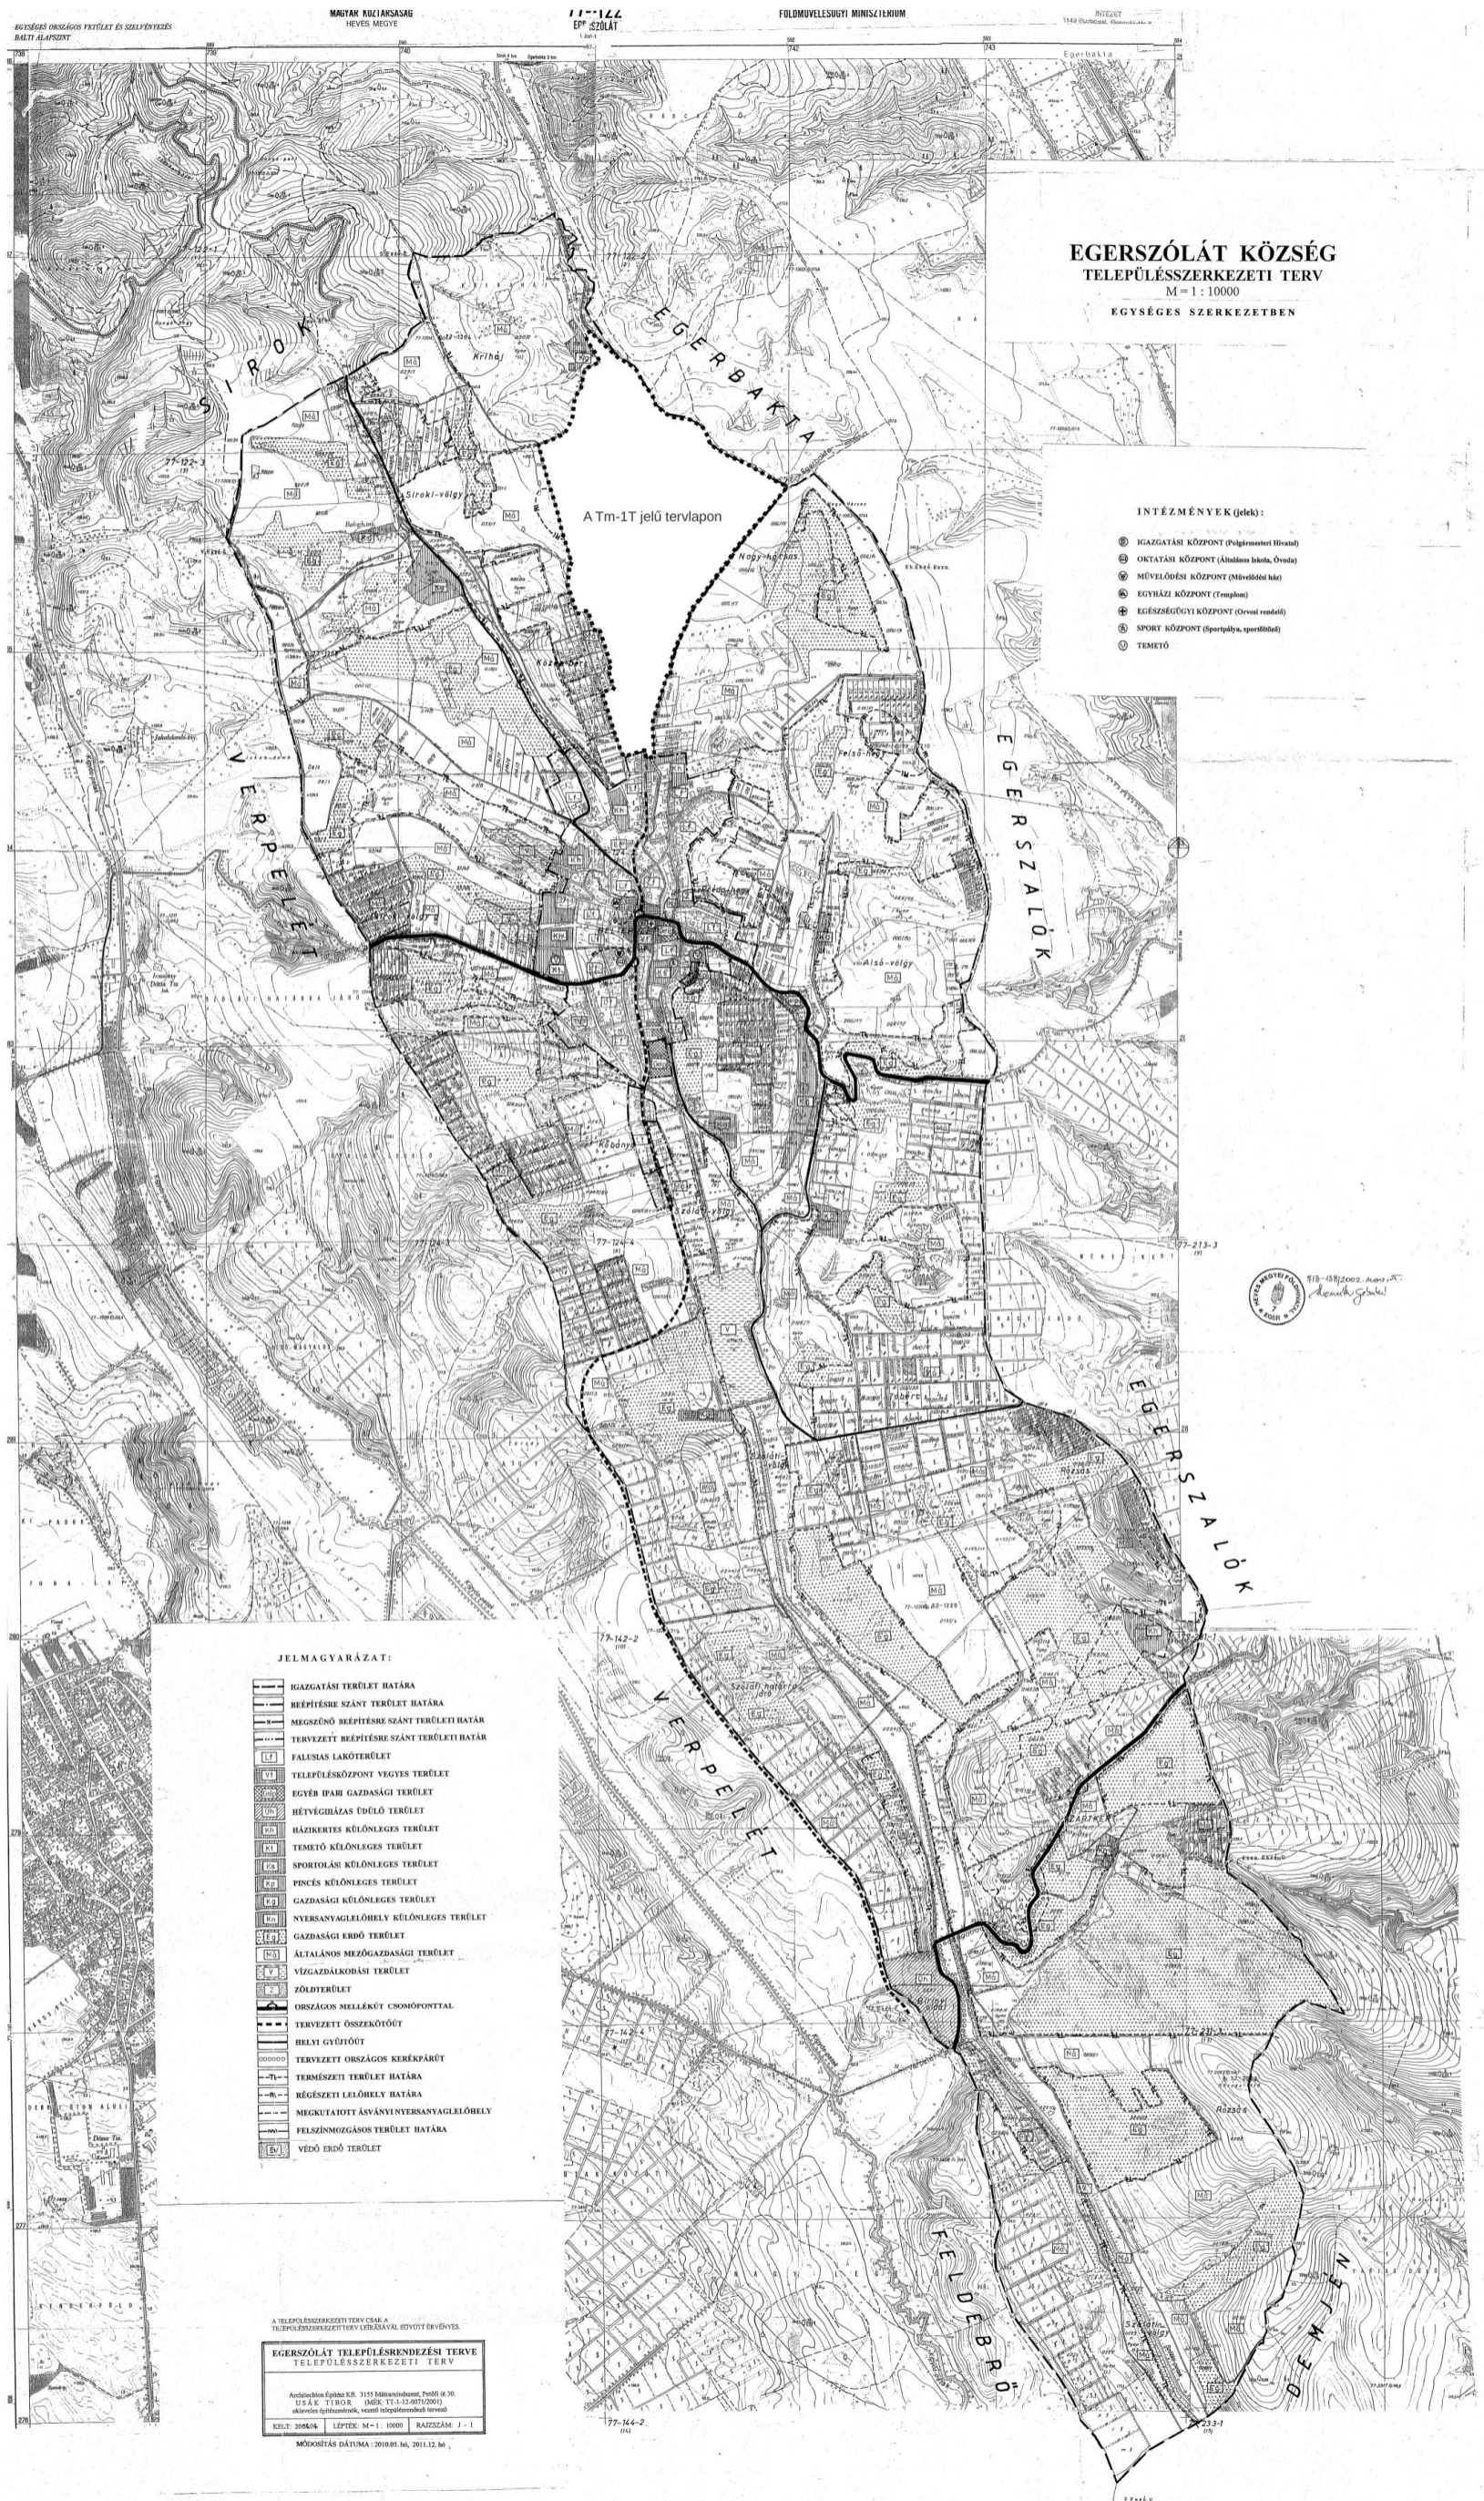

**EGERSZÓLÁT KÖZSÉG**  
**TELEPÜLÉSSZERKEZETI TERV**  
 M = 1 : 10000  
 EGYSÉGES SZERKEZETBEN

A Tm-1T jelű tervlapon

**INTÉZMÉNYEK (jelek):**

- ⊙ IGAZGATÁSI KÖZPONT (Polgármesteri Hivatal)
- ⊙ OKTATÁSI KÖZPONT (Általános Iskola, Óvoda)
- ⊙ MŰVELŐDÉSI KÖZPONT (Művelődési ház)
- ⊙ EGYHÁZI KÖZPONT (Templom)
- ⊙ EGÉSZSÉGÜGYI KÖZPONT (Orvosi rendelő)
- ⊙ SPORT KÖZPONT (Sportpálya, sporttér)
- ⊙ TEMETŐ

**JELMAGYARÁZAT:**

- IGAZGATÁSI TERÜLET HATÁRA
- BEÉPÍTÉSRE SZÁNT TERÜLET HATÁRA
- MEGSZÜNŐ BEÉPÍTÉSRE SZÁNT TERÜLETI HATÁR
- TERVEZETI BEÉPÍTÉSRE SZÁNT TERÜLETI HATÁR
- FALUSIAS LAKÓTERÜLET
- TELEPÜLÉSSZÓPONT VEGYES TERÜLET
- EGYÉB IPARI GAZDASÁGI TERÜLET
- HÉTVÉGBIÁZÁS (DÖLŐ) TERÜLET
- HÁZIKERTES KÜLÖNLEGES TERÜLET
- TEMETŐ KÜLÖNLEGES TERÜLET
- SPORTOLÁSI KÜLÖNLEGES TERÜLET
- PÉNCÉS KÜLÖNLEGES TERÜLET
- GAZDASÁGI KÜLÖNLEGES TERÜLET
- NYERKANYAGLELOHÉLY KÜLÖNLEGES TERÜLET
- GAZDASÁGI ERDŐ TERÜLET
- ÁLTALÁNOS MEZŐGAZDASÁGI TERÜLET
- VÍZGAZDÁLKODÁSI TERÜLET
- ZÖLDTERÜLET
- ORSZÁGOS MELLÉKÚT CSOMÓPONTTAL
- TERVEZETI ÖSSZEKÖTŐÚT
- HELVI GYŰRŐÚT
- TERVEZETI ORSZÁGOS KERÉKPÁRÚT
- TERMÉSZETI TERÜLET HATÁRA
- RÉGÉSZETI LELOHÉLY HATÁRA
- MEGKUTATOTT ÁSVányNYERKANYAGLELOHÉLY
- FELSZÍNMÖZGÁSSÁG TERÜLET HATÁRA
- VÉDŐ ERDŐ TERÜLET

A TELEPÜLÉSSZERKEZETI TERV CSAK A  
 TELEPÜLÉSSZERKEZETI TERV KERETÉBEN ÉRVÉNYES

**EGERSZÓLÁT TELEPÜLÉSSZERKEZETI TERVE**  
**TELEPÜLÉSSZERKEZETI TERV**

Arcképfotó: Eger, 2015. Március 10. (Fotó: M. Sz. K. T. I. R. O. K. - ING. T. I. - 12. 07. 2005.)  
 oktatás, sport, egészségügy, vízgazdálkodás, erdőgazdálkodás

KÉLT: 2006/4 LÉPTÉK: M=1:10000 RAJZSZÁM: J-1  
 MÓDOSÍTÁS DÁTUMA: 2010.05.16., 2011.12.16.

918-05/2002. sz. K.T.  
 Készítve: ...

