


HEVES VÁROS TELEPÜLÉSRENDEZÉSI  
ESZKÖZEINEK  
MAGASABB RENDŰ TERVEKHEZ VALÓ IGAZODÁSA

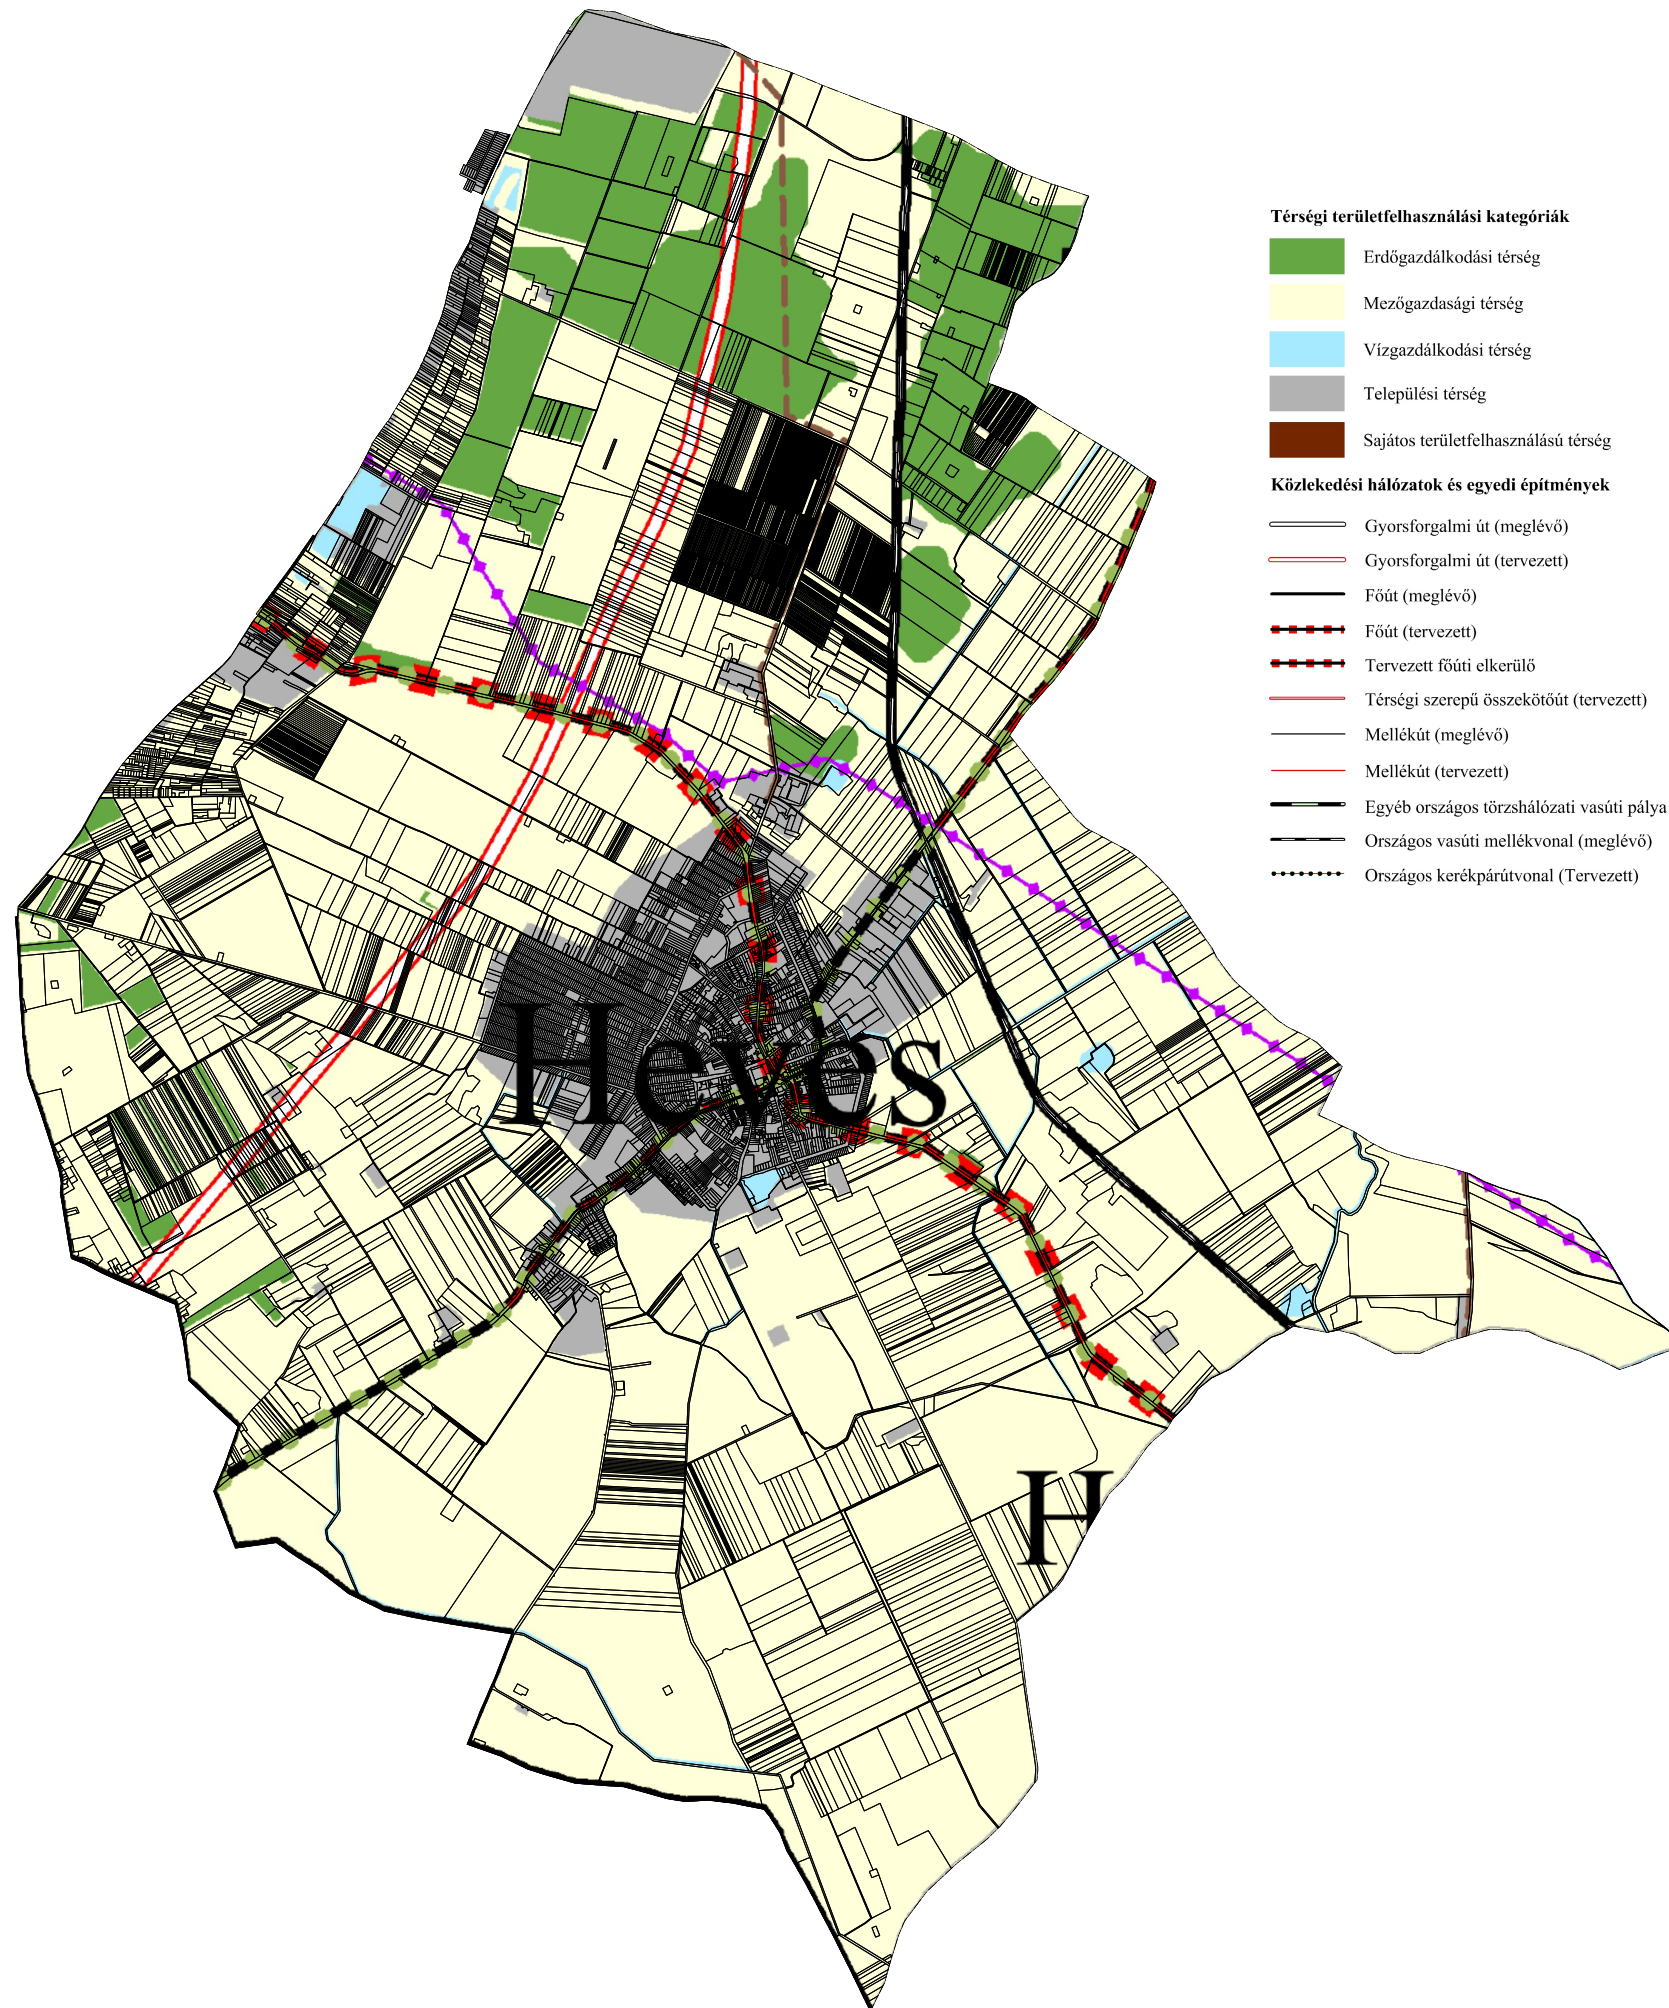

**Térségi területfelhasználási kategóriák**

- Erdőgazdálkodási térség
- Mezőgazdasági térség
- Vízgazdálkodási térség
- Települési térség
- Sajátos területfelhasználású térség

**Közlekedési hálózatok és egyedi építmények**

- Gyorsforgalmi út (meglévő)
- Gyorsforgalmi út (tervezett)
- Főút (meglévő)
- Főút (tervezett)
- Tervezett főúti elkerülő
- Térségi szerepi összekötőtűt (tervezett)
- Mellékút (meglévő)
- Mellékút (tervezett)
- Egyéb országos törzshálózati vasúti pálya (meglévő)
- Országos vasúti mellékvonal (meglévő)
- Országos kerékpárút (tervezett)

Térségi kerékpárút (meglévő)

Térségi kerékpárút (tervezett)



Térségi repülőtér (meglévő)



Térségi kikötő (meglévő)



Tisza-híd (meglévő)

**Energetikai hálózatok és egyedi építmények**

- Egyéb 50MW vagy annál nagyobb névleges teljesítmőképességű erőmű (meglévő, 2db)
- 5-50 MW névleges teljesítő-képességű erőmű (Kiserőmű, meglévő)
- Kiemelt jelentőségű vízi építmény (meglévő)
- 400 kV-os átviteli hálózati távvezeték (meglévő)
- 400 kV-os átviteli hálózati távvezeték (tervezett)
- 220 kV-os átviteli hálózati távvezeték (meglévő)
- Földgázszállító vezeték (meglévő)
- Kőolajszállító vezeték (meglévő)
- Termékvezeték (meglévő)
- Átvitelt befolyásoló 132 kV-os elosztó hálózat (meglévő)
- Térségi ellátást biztosító 132 kV-os elosztó hálózat (meglévő)
- Térségi ellátást biztosító 132 kV-os elosztó hálózat (tervezett)
- Földgázelosztó vezeték (meglévő)

**Vízi létesítmények**

- VTT- tározó (meglévő)
- VTT- tározó (tervezett)
- Országos vízkár-elhárítási célú tározó (meglévő)
- Országos vízkár-elhárítási célú tározó (tervezett)
- Országos jelentőségű csatorna (meglévő)
- Országos jelentőségű csatorna (tervezett)
- Elsőrendű árvízvédelmi fónal (meglévő)

<b>KŐSZEGHYART TERVEZŐK BT.</b>			
4029 DEBRECEN, KÍGYÓ U.42. TEL: (0620)384-3850 WEB: WWW.KOSZEGHY.ART			
megrendelő: HEVES VÁROS ÖNKORMÁNYZATA		dátum: 2022.06	MTRT-01
terv: HEVES VÁROS TELEPÜLÉSRENDEZÉSI TERVE		lépték: M 1:60000	
rajz: MAGASABB RENDŰ TERVEKHEZ IGAZODÁS - SZERKEZETI TERV			
felelős tervező: Kőszeghy Csanád Ábel TT-09-0655	településtervező munkatárs: Dr. Kőszeghy Attila TT1-09-0260	tervező munkatárs: Füzési Attila	
tájrendezési szakági tervező: Zsila László TK-09-0583	közlekedési szakági tervező: Vida Zoltán Ákos TK-05-1619	vízilétesítmény szakági tervező: Szabó Lóránt TV-09-0408	
energia közmű szakági tervező: Szabó Lóránt TE-09-0408	hírközlési szakági tervező: Lakatos István TH-15-0342		