


HEVES VÁROS TELEPÜLÉSRENDEZÉSI
ESZKÖZEINEK
ALÁTÁMASZTÓ JAVASLATA

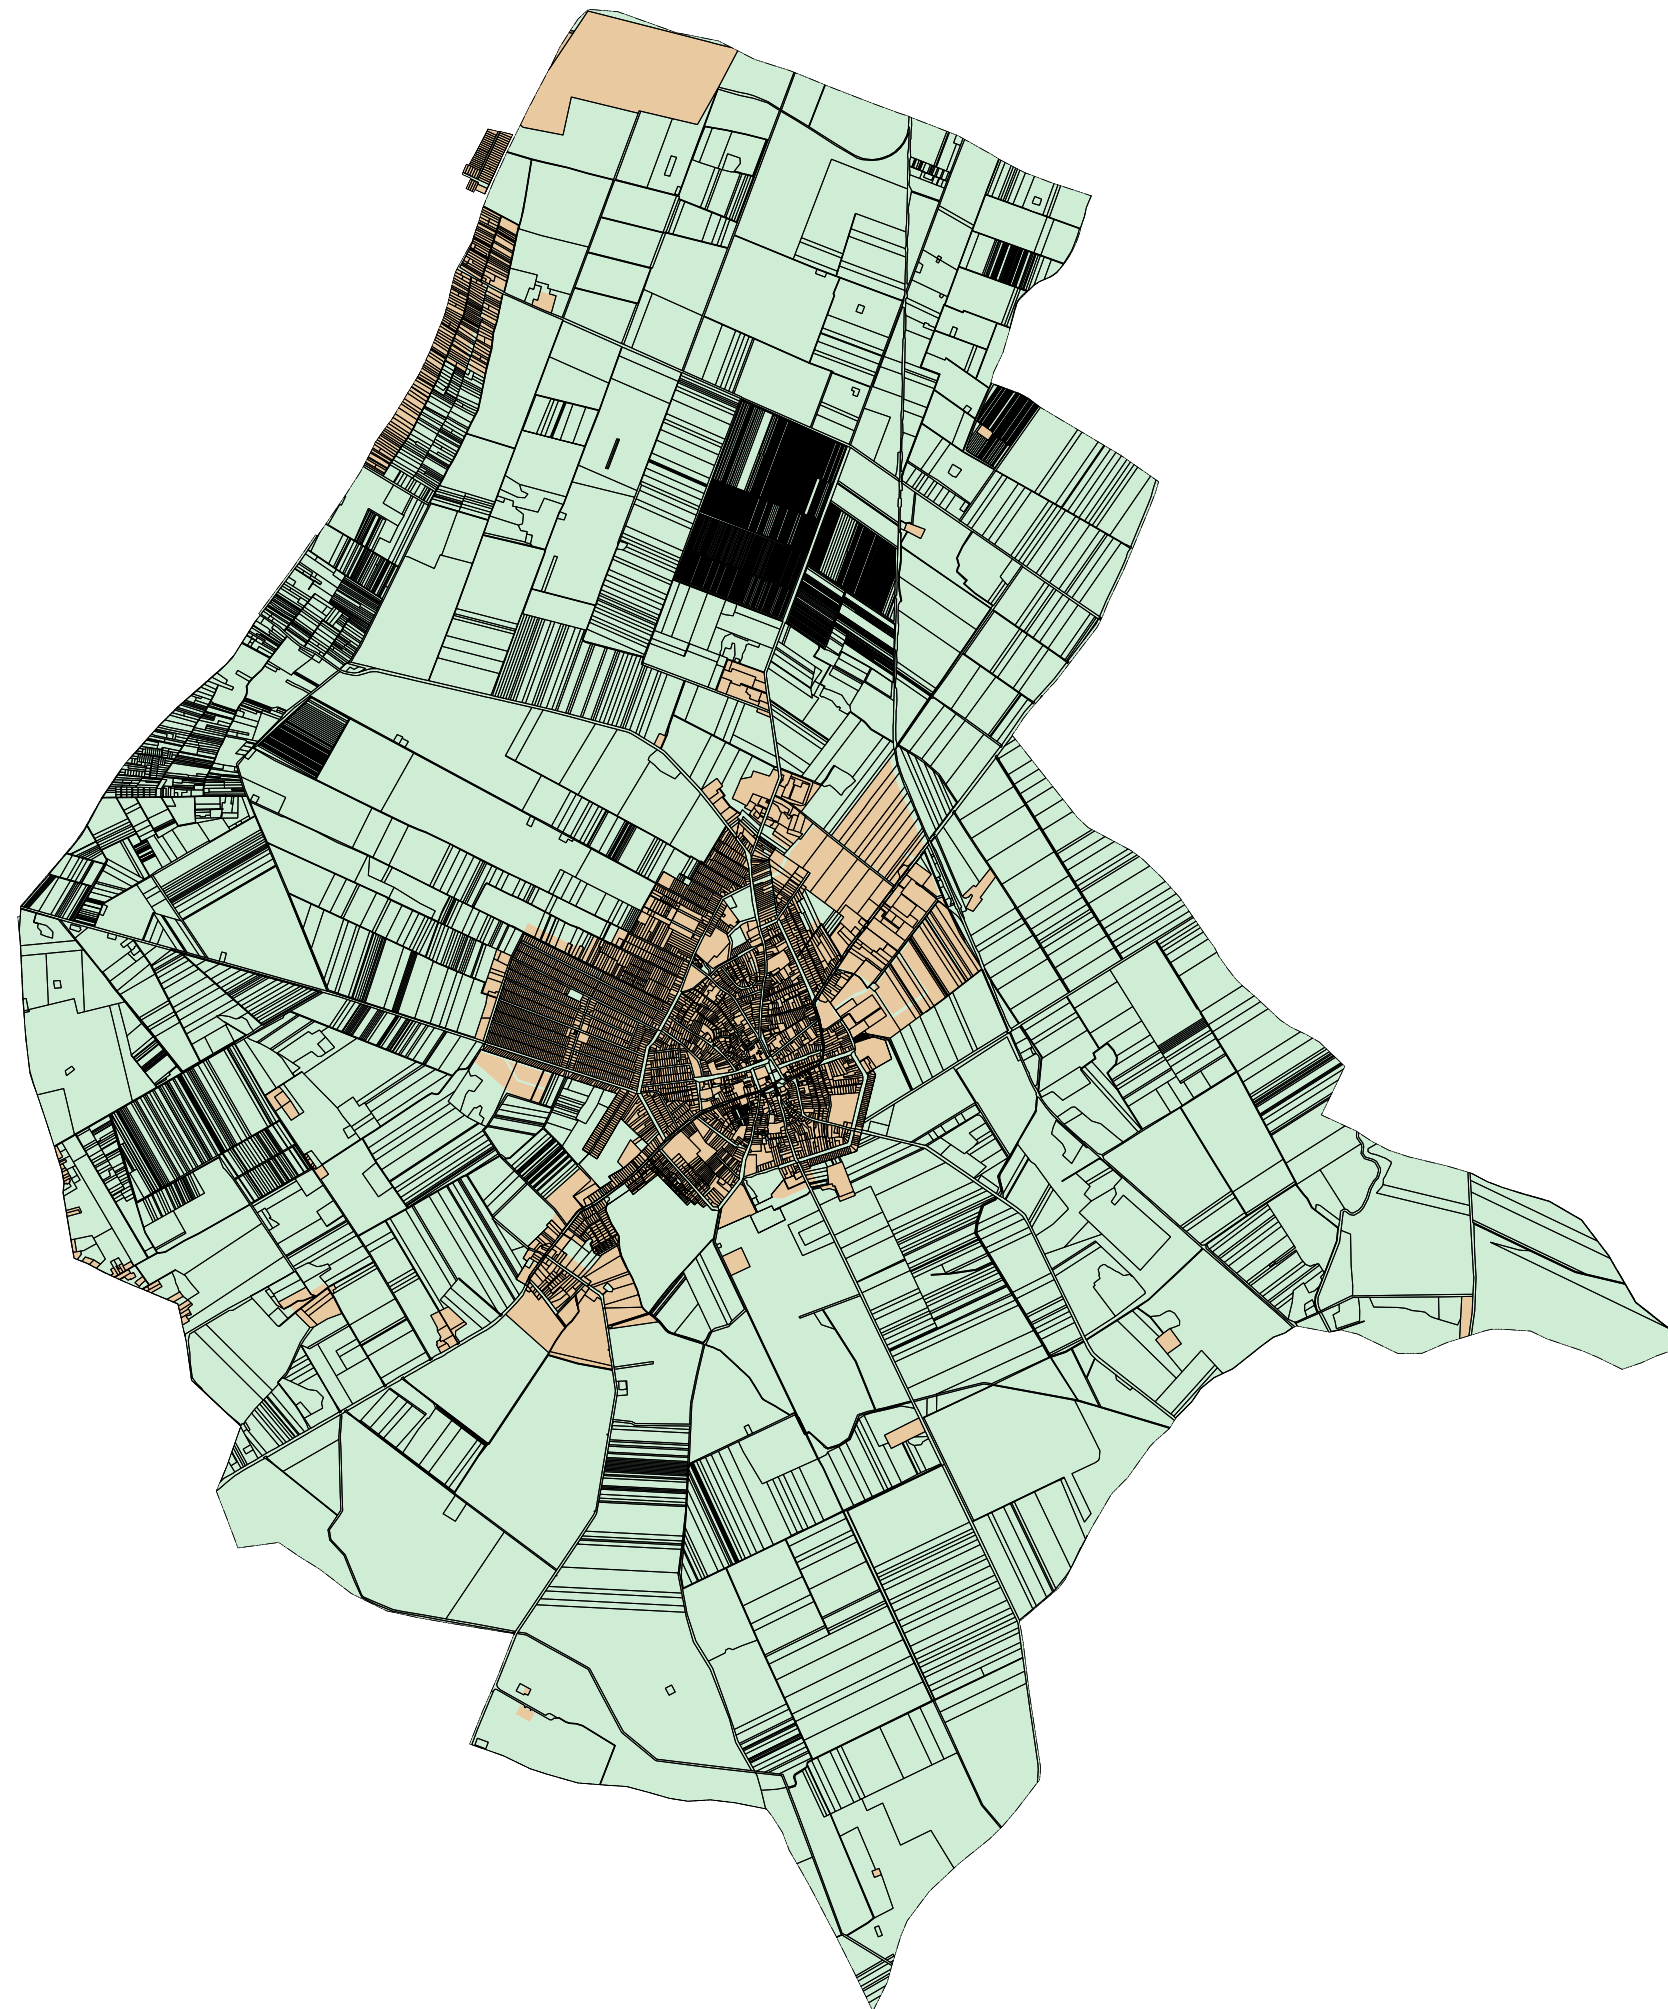

Jelmagyarázat

- Beépítésre nem szánt
- Beépítésre szánt

KŐSZEGHYART TERVEZŐK BT.			
<small>4029 DEBRECEN, KÍGYÓ U.42. TEL: (0620)384-3850 WEB: WWW.KOSZEGHY.ART</small>			
megrendelő: HEVES VÁROS ÖNKORMÁNYZATA		dátum: 2022.06	TR-1
terv: HEVES VÁROS TELEPÜLÉSRENDEZÉSI TERVE		lépték: M 1:60000	
rajz: TELEPÜLÉSRENDEZÉSI ALÁTÁMASZTÓ JAVASLAT - BEÉPÍTÉSRE SZÁNT - BEÉPÍTÉSRE NEM SZÁNT TERÜLETEK			
felelős tervező: Kőszeghy Csanád Ábel <small>TT-09-0655</small>	településtervező munkatárs: Dr. Kőszeghy Attila <small>TT1-09-0260</small>	tervező munkatárs: Fűzesi Attila	
tájrendezési szakági tervező: Zsila László <small>TK-09-0583</small>	közlekedés szakági tervező: Vida Zoltán Ákos <small>TK0-05-1619</small>	víz- és közmű szakági tervező: Szabó Lóránt <small>TV-09-0408</small>	
energia közmű szakági tervező: Szabó Lóránt <small>TE-09-0408</small>	hírközlési szakági tervező: Lakatos István <small>TH-15-0342</small>		