

Jelmagyarázat

Országos (nemzetközi) művi értékvédelem

- Nyilvántartott régészeti lelőhely
- Műemléki környezet
- Műemléki környezet telekszomszédság alapján
- Műemlék

Helyi művi értékvédelem

- Helyi védett épületek

Nemzetközi táj- és természetvédelem

- Natura 2000 - Kiemelt jelentőségű természetmegőrzési terület
- Natura 2000 - Különleges madárvédelmi terület

Országos és térségi táj- és természetvédelem

- Egyedi tájérték - tájékoztató jellegű
- Kunhalom

- Tájvédelmi körzet határa
- Tájképvédelmi terület övezete - OTrT

Országos Ökológiai Hálózat

- Magterület
- Ökológiai folyosó
- Pufferterület


Belvízveszélyeztetettség - (Pálfi) tájékoztató

- Belvízzel közepesen veszélyeztetett terület
- Belvízzel erősen veszélyeztetett terület
- Hidrogeológiai védőidom B - KÖTIVIZIG
- Hidrogeológiai védőidom A - KÖTIVIZIG

- Méretezés
- Bányatelek határa
- Megkutatott, ipari készlettel rendelkező szilárd ásványi nyersanyag előfordulás

Térségi szerkezeti elemek

- Kiváló termőhelyi adottságú szántók övezete
- Erdők övezete
- Jó termőhelyi szántók övezete
- Védőtávolság

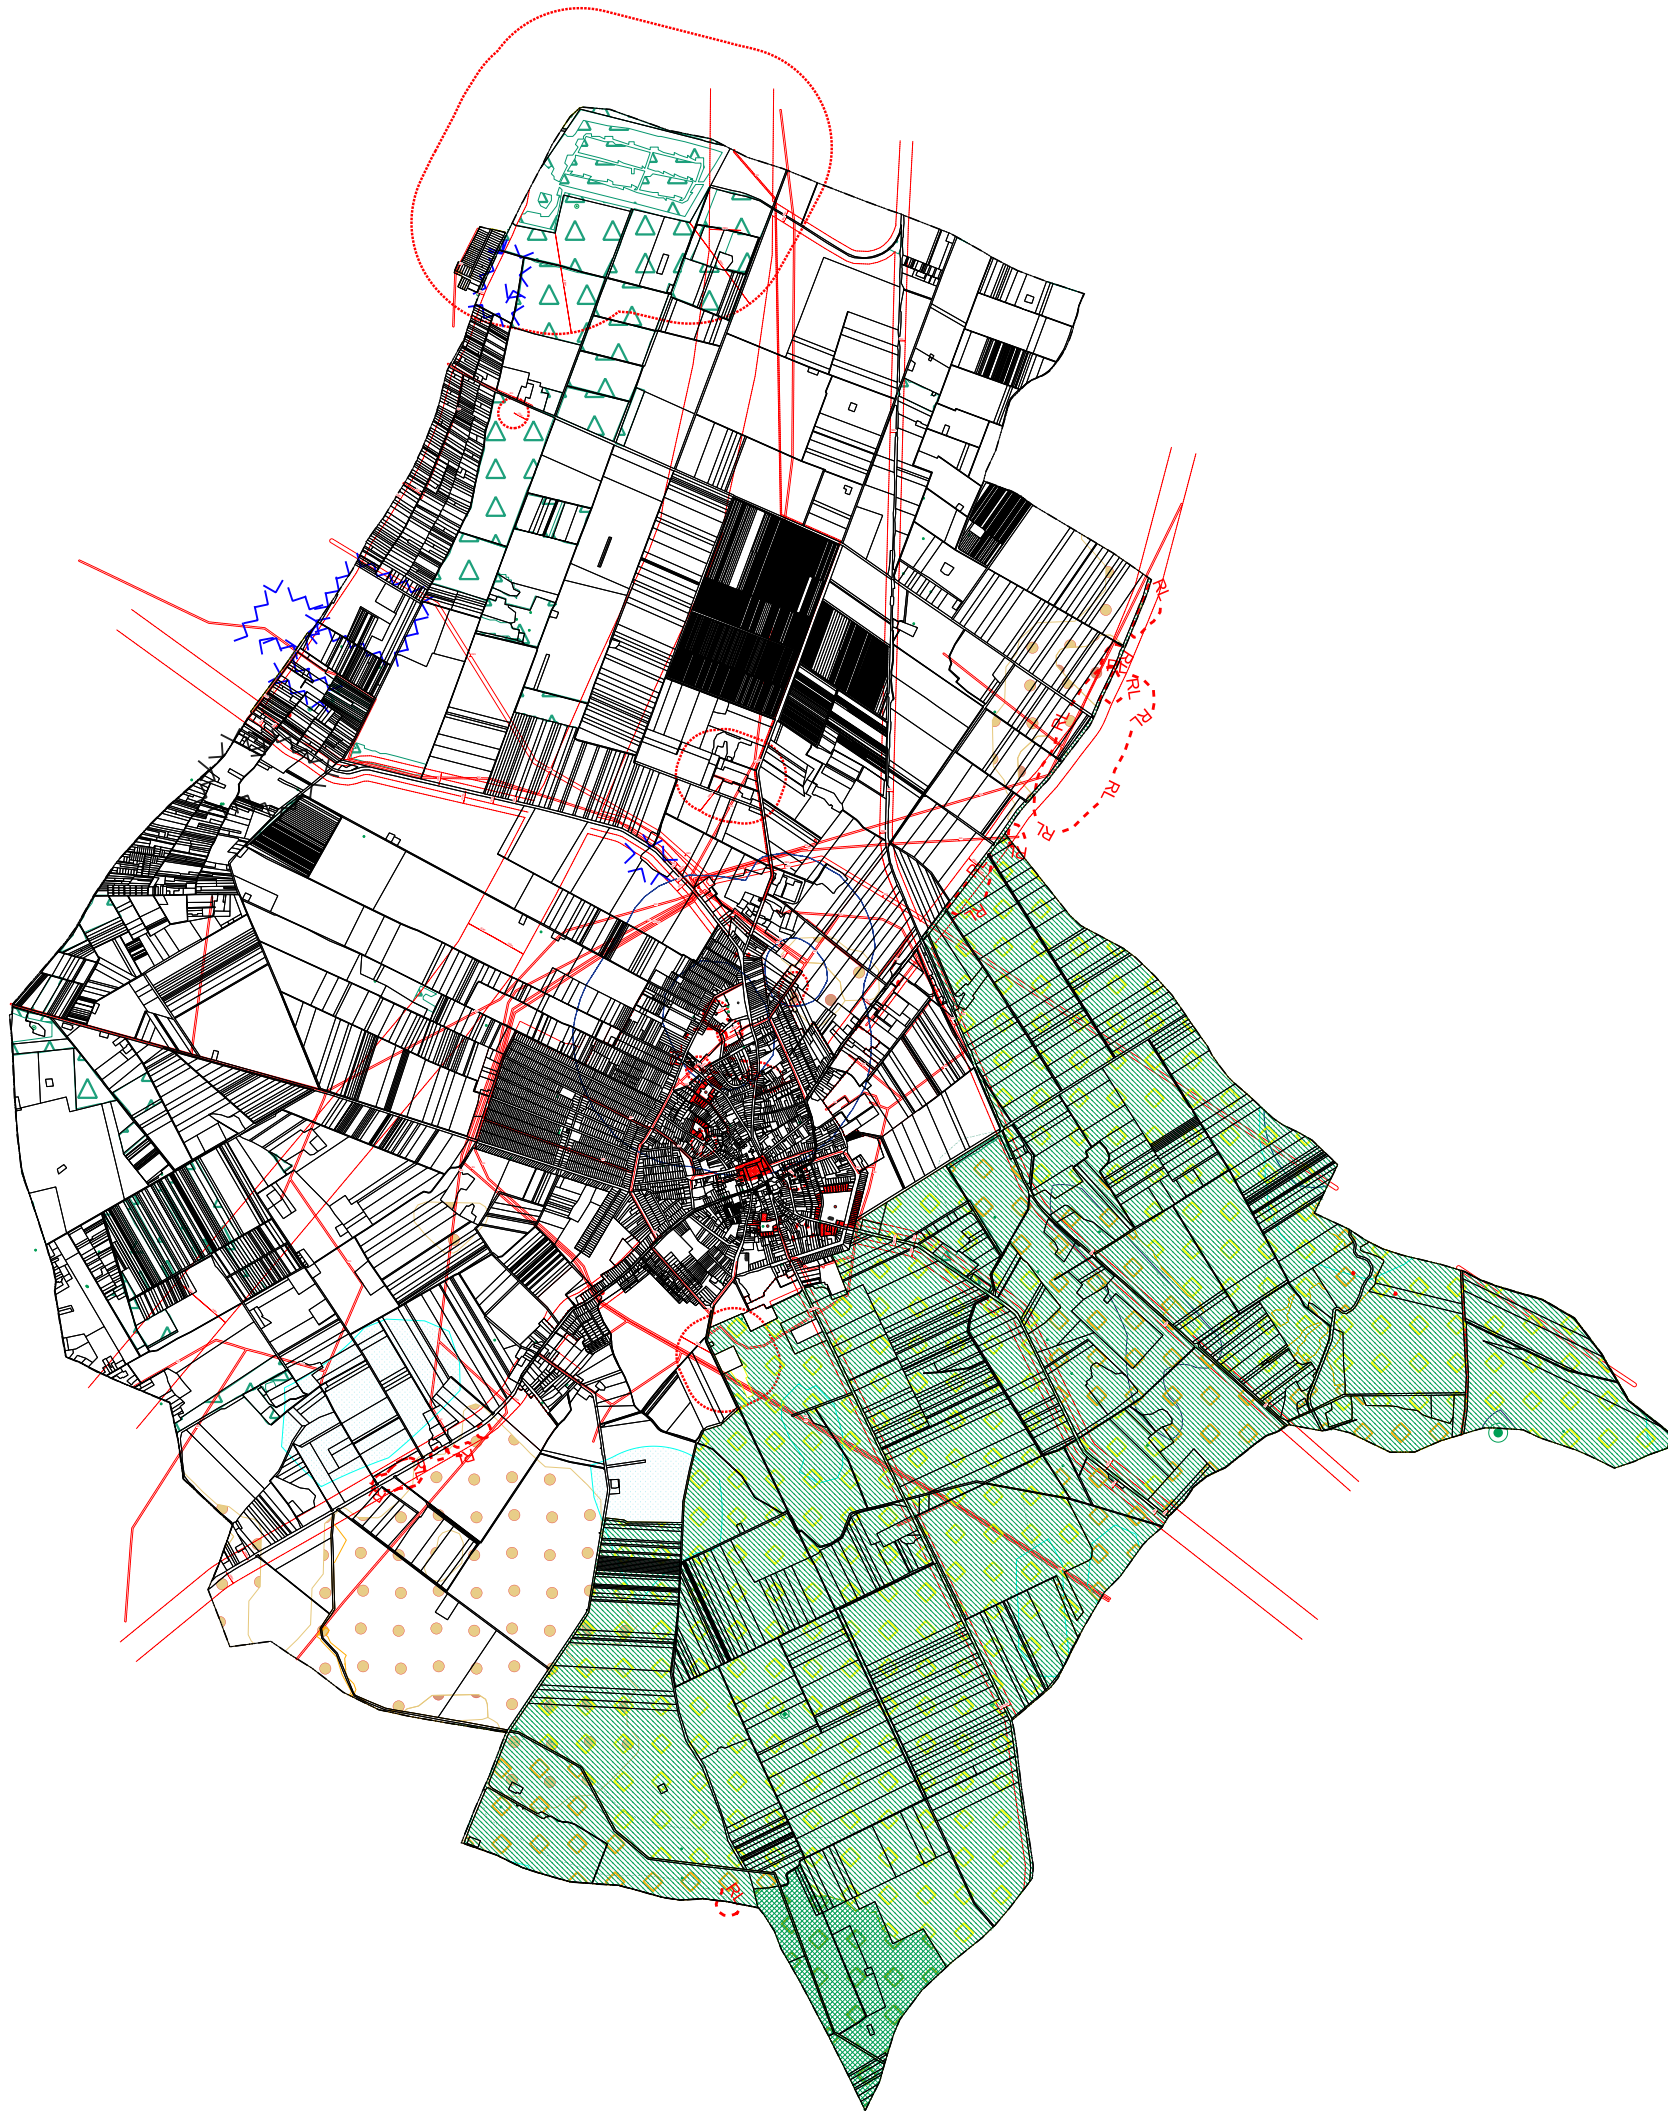

KŐSZEGHYART TERVEZŐK BT.			
<small>4029 DEBRECEN, KÍGYÓ U.42. TEL: (0620)384-3850 WEB: WWW.KOSZEGHY.ART</small>			
megrendelő:	HEVES VÁROS ÖNKORMÁNYZATA	dátum:	2022.06
terv:	HEVES VÁROS TELEPÜLÉSRENDEZÉSI TERVE	lépték:	M 1:60000
rajz:	TELEPÜLÉSRENDEZÉSI ALÁTÁMASZTÓ JAVASLAT - VÉDELMI, KORLÁTOZÓ ELEMELK		
felelős tervező:	Kőszeghy Csanád Ábel TT-09-0655	településtervező munkatárs:	Dr. Kőszeghy Attila TT1-09-0260
tájrendezési szakági tervező:	Zsila László TK-09-0583	közlekedési szakági tervező:	Vida Zoltán Ákos TK-05-1619
energia közmű szakági tervező:	Szabó Lóránt TE-09-0408	hírközlési szakági tervező:	Lakatos István TH-15-0342
		tervező munkatárs:	Füzesi Attila
		vízgazdálkodási szakági tervező:	Szabó Lóránt TV-09-0408