



M 1:16000 - HATÁLYOS TELEPÜLÉSSZERKEZETI TERV RÉSZLET



M 1:16000 - TERVEZETT TELEPÜLÉSSZERKEZETI TERV RÉSZLET

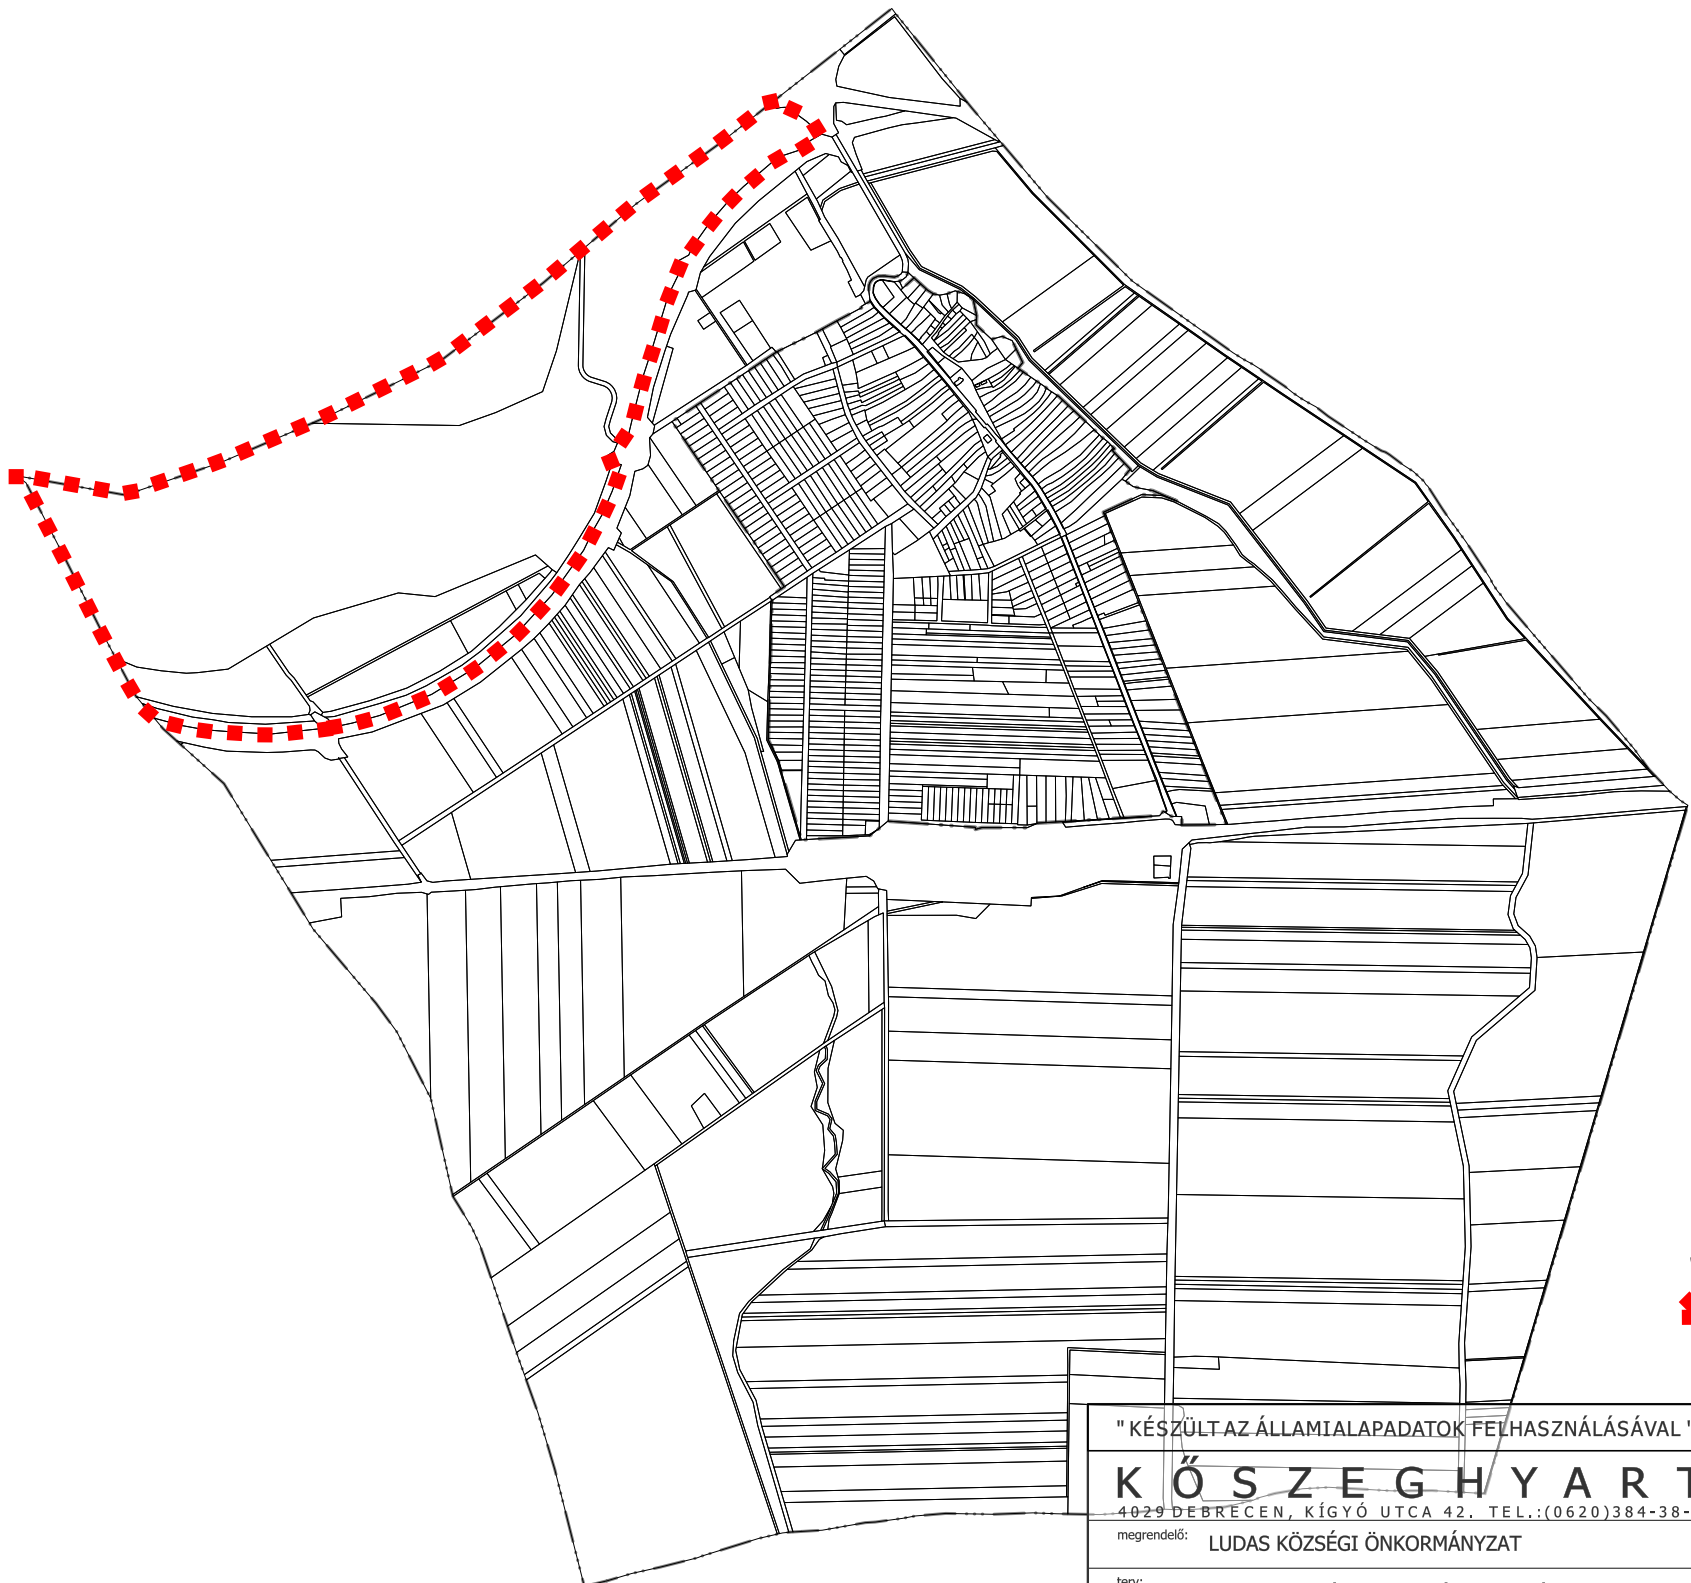

M 1:20000

Jelmagyarázat
 Tervezési terület

" KÉSZÜLT AZ ÁLLAMI ALAPADATOK FELHASZNÁLÁSÁVAL "		
K Ő S Z E G H Y A R T B T .		
<small>4029 DEBRECEN, KÍGYÓ UTCA 42. TEL.: (0620)384-38-50 WWW.KOSZEGHY.ART</small>		
megrendelő:	LUDAS KÖZSÉGI ÖNKORMÁNYZAT	dátum: 2023.02
terv:	LUDAS KÖZSÉG TELEPÜLÉSRENDEZÉSI TERVE	Tm-00
rajz:	ÁTNÉZETI TERVLAP	
felelős tervező:	Kőszeghy Ábel TT-09-0655	településtervező munkatárs: Füzesi Attila