


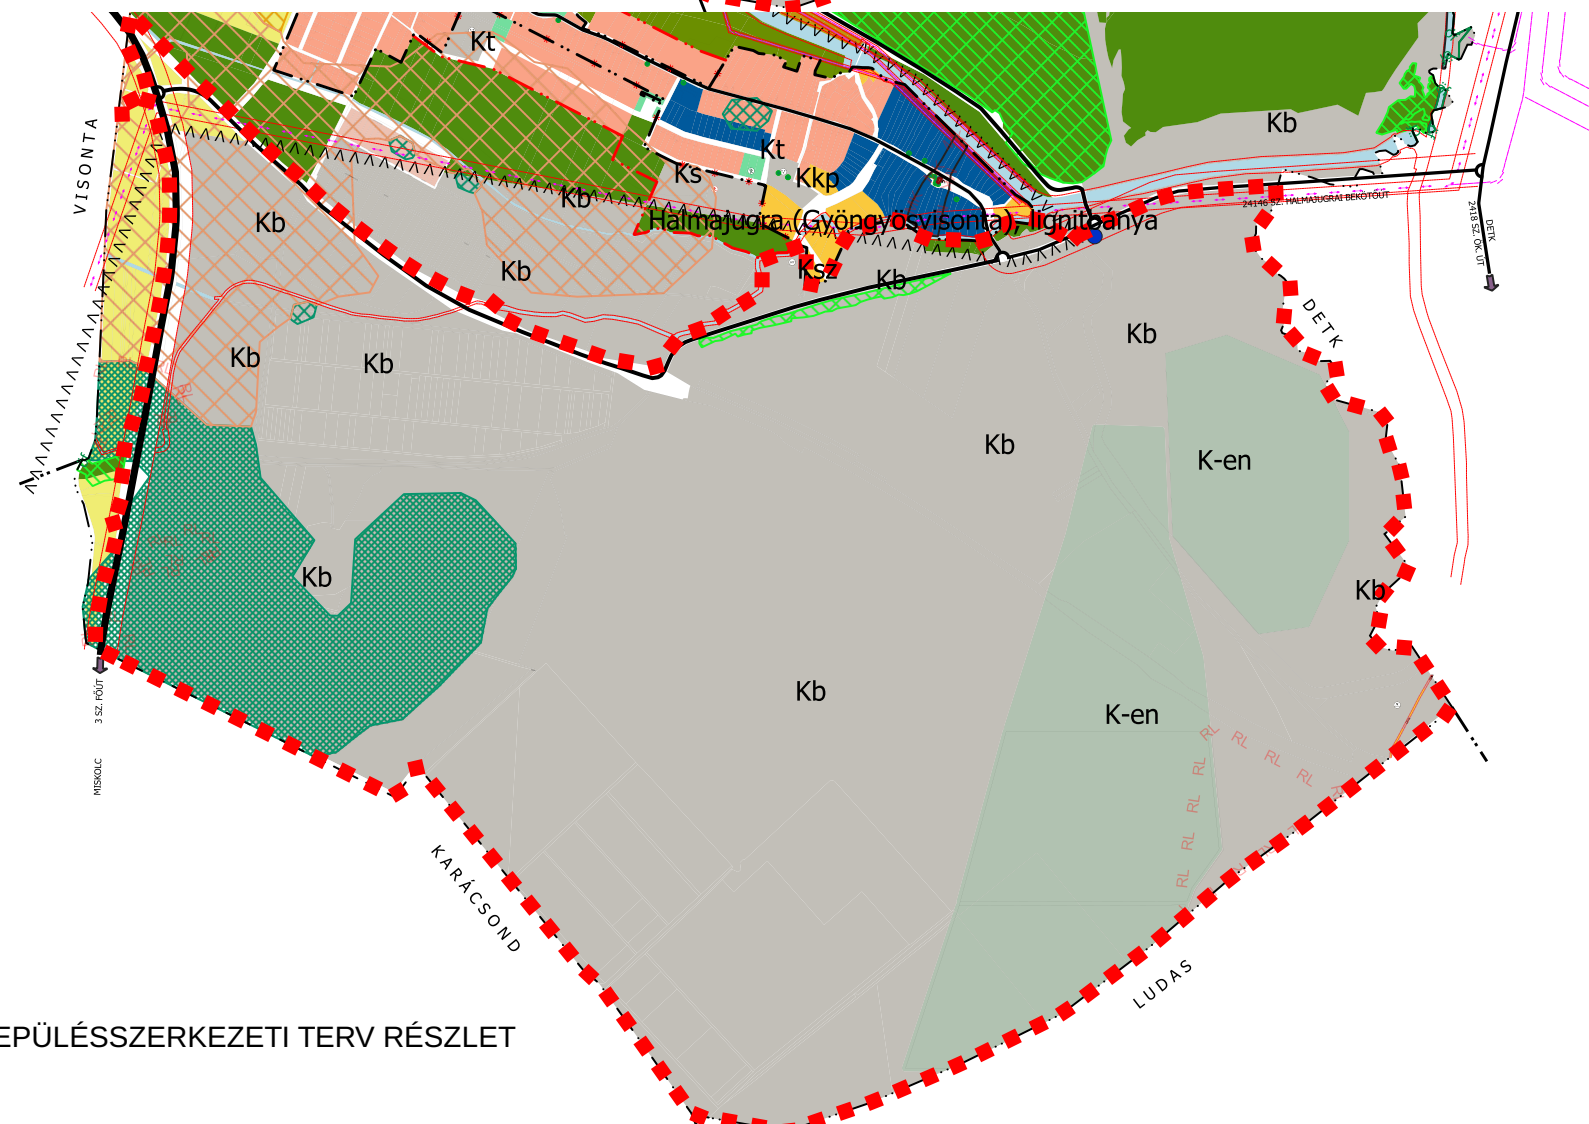


M 1:23000 - HATÁLYOS TELEPÜLÉSSZERKEZETI TERV RÉSZLET



Jelmagyarázat
 Tervezési terület

M 1:23000 - TERVEZETT TELEPÜLÉSSZERKEZETI TERV RÉSZLET

" KÉSZÜLT AZ ÁLLAMI ALAPADATOK FELHASZNÁLÁSÁVAL "			
K Ő S Z E G H Y A R T B T .			
4029 DEBRECEN, KÍGYÓ UTCA 42. TEL.:(0620)384-38-50 WWW.KOSZEGHY.ART			
megrendelő:	HALMAJUGRA KÖZSÉGI ÖNKORMÁNYZAT	dátum:	2023.06
terv:	HALMAJUGRA KÖZSÉG TELEPÜLÉSRENDEZÉSI TERVE	Tm-00	
rajz:	ÁTNÉZETI TERVLAP		
felelős tervező:	Kőszeghy Ábel TT-09-0655	településtervező munkatárs:	Füzesi Attila