

Nagycsécs Község Önkormányzata
3598 Nagycsécs, Apponyi út 50.

HATÁROZATI KIVONAT

Készült: Nagycsécs Község Önkormányzata Képviselő-testületének 2022. április 08. napján 16,00 órakor megtartott rendkívüli nyílt képviselő-testületi ülésén.

NAGYCSÉCS KÖZSÉG ÖNKORMÁNYZAT KÉPVISELŐ-TESTÜLETÉNEK 30/2022. (IV. 08.) HATÁROZATA

településszerkezeti terv módosításáról

Nagycsécs Község Önkormányzatának Képviselő-testülete az
alábbi határozatot hozta:

NAGYCSÉCS KÖZSÉG TELEPÜLÉSRENDEZÉSI ESZKÖZEINEK
a tervezett napelemes kiserőmű elhelyezésével kapcsolatos
településszerkezeti terv részbeni módosítását jóváhagyja

1. A Képviselő-testület Nagycsécs Község Településszerkezeti tervének módosítását az 1. melléklet szerint jóváhagyja. A Településszerkezeti terv módosítással nem érintett részei hatályban maradnak.

2. A Településszerkezeti Terv Leírását a Településszerkezeti terv módosítása érinti. A Településszerkezeti Terv Leírás III. fejezetének 18. Beépítésre nem szánt területek csoportja Különleges beépítésre nem szánt terület – Kk alpontja az alábbiak szerint egészül ki:

Különleges beépítésre nem szánt területek:
„- Megújuló energia-hasznosítási terület – Kk/en”

Felelős: Molnár Máriaó Gergő polgármester

Határidő: azonnal

Molnár Máriaó Gergő s.k.
polgármester



Dr. Csoma Sándor jegyző nevében és megbízásából:

Hontiné Leskó Lilla s.k.
kirendeltségvezető




Nagycsécs, 2022. április 08.

A kiadmány hitelül:

Hontiné Leskó Lilla
jegyzőkönyvvezető



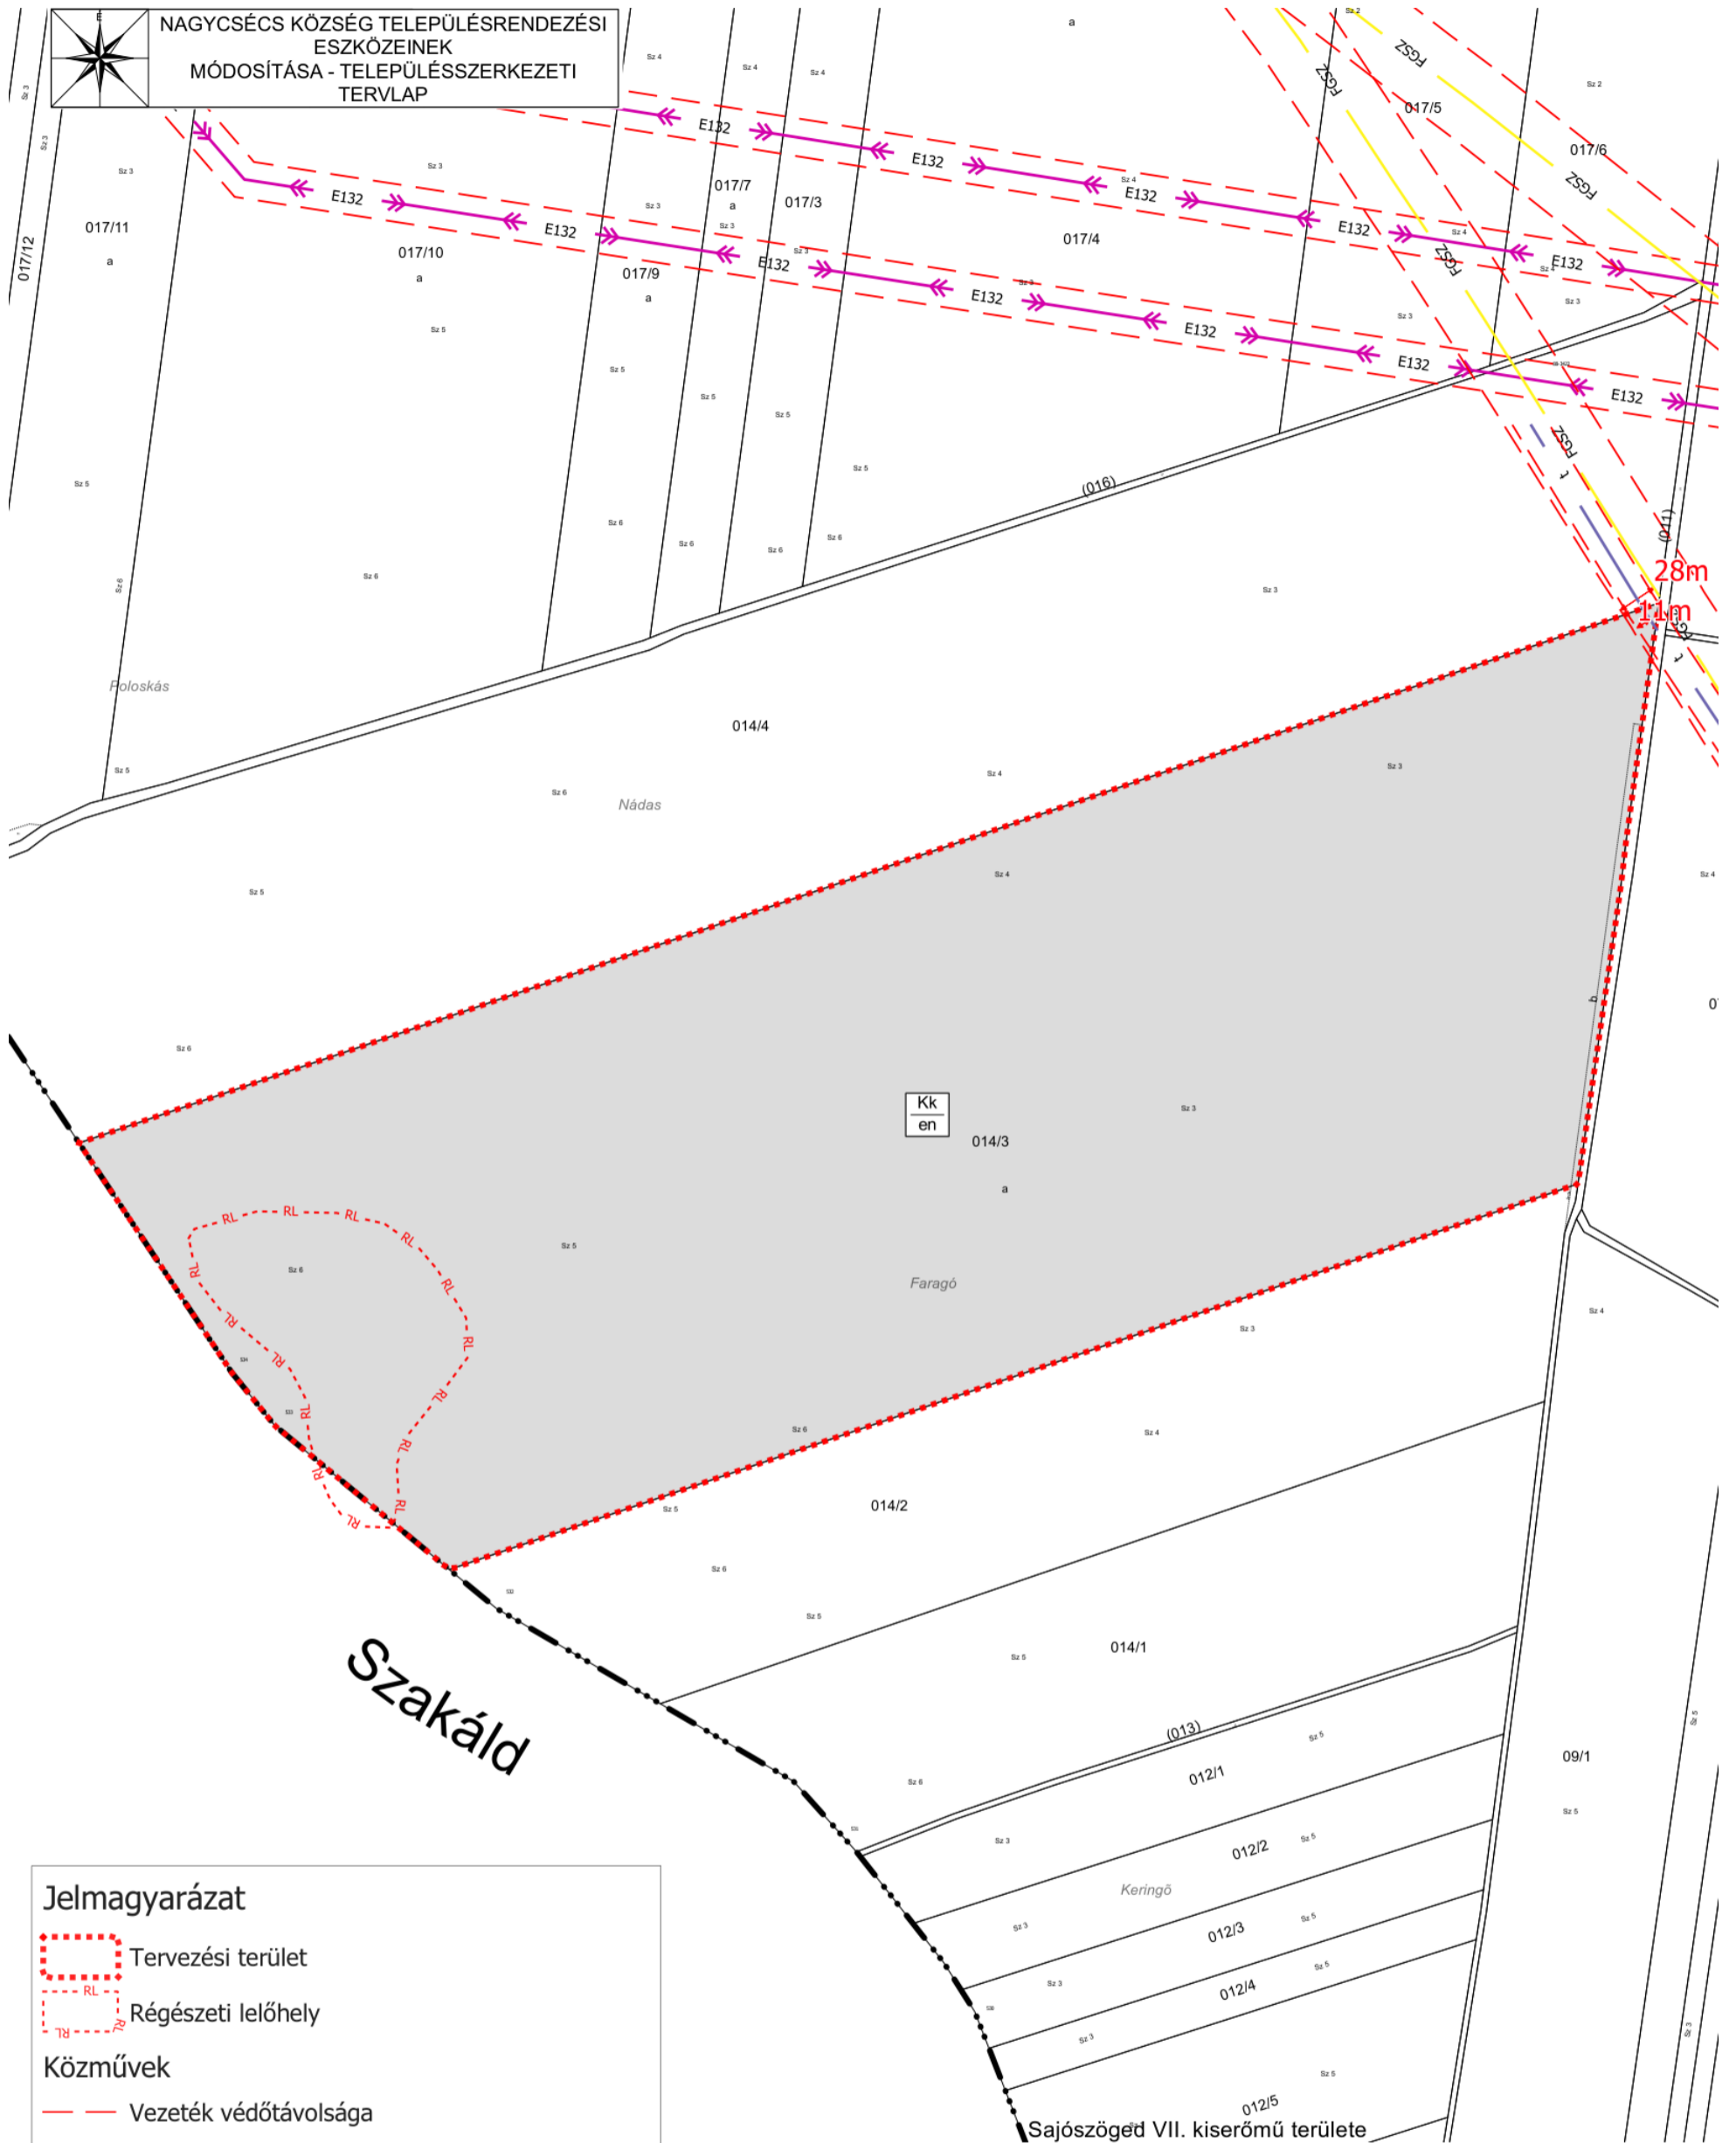

Jelmagyarázat

- Tervezési terület
- Régészeti lelőhely

Közművek

- Vezeték védőtávolsága
- FGSZ földgáz távvezeték
- 132 kV elektromos vezeték
- Tiszaújváros-Kazincbarcika DN200 Etilén vezeték

" KÉSZÜLT AZ ÁLLAMI ALAPADATOK FELHASZNÁLÁSÁVAL "		
KŐSZEGHYART BT.		
4029 DEBRECEN, KÍGYÓ UTCA 42. TEL.: (0620)384-38-50		
megrendelő: NAGYCSÉCS KÖZSÉG ÖNKORMÁNYZATA 3598 NAGYCSÉCS, APPONYI ÚT 50.	dátum: 2022.01	Tm-1T
terv: NAGYCSÉCS KÖZSÉG TELEPÜLÉSRENDEZÉSI TERVE		
rajz: TELEPÜLÉSSZERKEZETI TERVLAP - M 1:4000		
felelős tervező: Kőszeghy Ábel TT-09-0655	településtervező munkatárs: Füzési Attila	