

**Nagycsécs Község Önkormányzata**  
**3598 Nagycsécs, Apponyi út 50.**

## HATÁROZATI KIVONAT

**Készült:** Nagycsécs Község Önkormányzata Képviselő-testületének 2022. április 08. napján 16,00 órakor megtartott rendkívüli nyílt képviselő-testületi ülésén.

### NAGYCSÉCS KÖZSÉG ÖNKORMÁNYZAT KÉPVISELŐ-TESTÜLETÉNEK 31/2022. (IV. 08.) HATÁROZATA

#### településszerkezeti terv módosításáról

Nagycsécs Község Önkormányzatának Képviselő-testülete az alábbi határozatot hozta:

#### NAGYCSÉCS KÖZSÉG TELEPÜLÉSRENDEZÉSI ESZKÖZEINEK

*a tervezett Sajó-folyó mederrendezése és partbiztosításával kapcsolatos településszerkezeti terv részbeni módosítását jóváhagyja.*

1. A Képviselő-testület Nagycsécs Község Településszerkezeti tervének módosítását az 1. melléklet szerint jóváhagyja. A Településszerkezeti terv módosítással nem érintett részei hatályban maradnak.
2. A jóváhagyás után a Településszerkezeti Tervet és Leírását egységes szerkezetben kell dokumentálni.

Felelős: polgármester

Határidő: azonnal

Dr. Csoma Sándor jegyző nevében és megbízásából:


Molnár Máriaó Gergő s.k.  
polgármester

Hontiné Leskó Lilla s.k.  
kirendeltségvezető

Nagycsécs, 2022. április 08.

A kiadmány hitelélül:

Hontiné Leskó Lilla  
jegyzőkönyvvezető

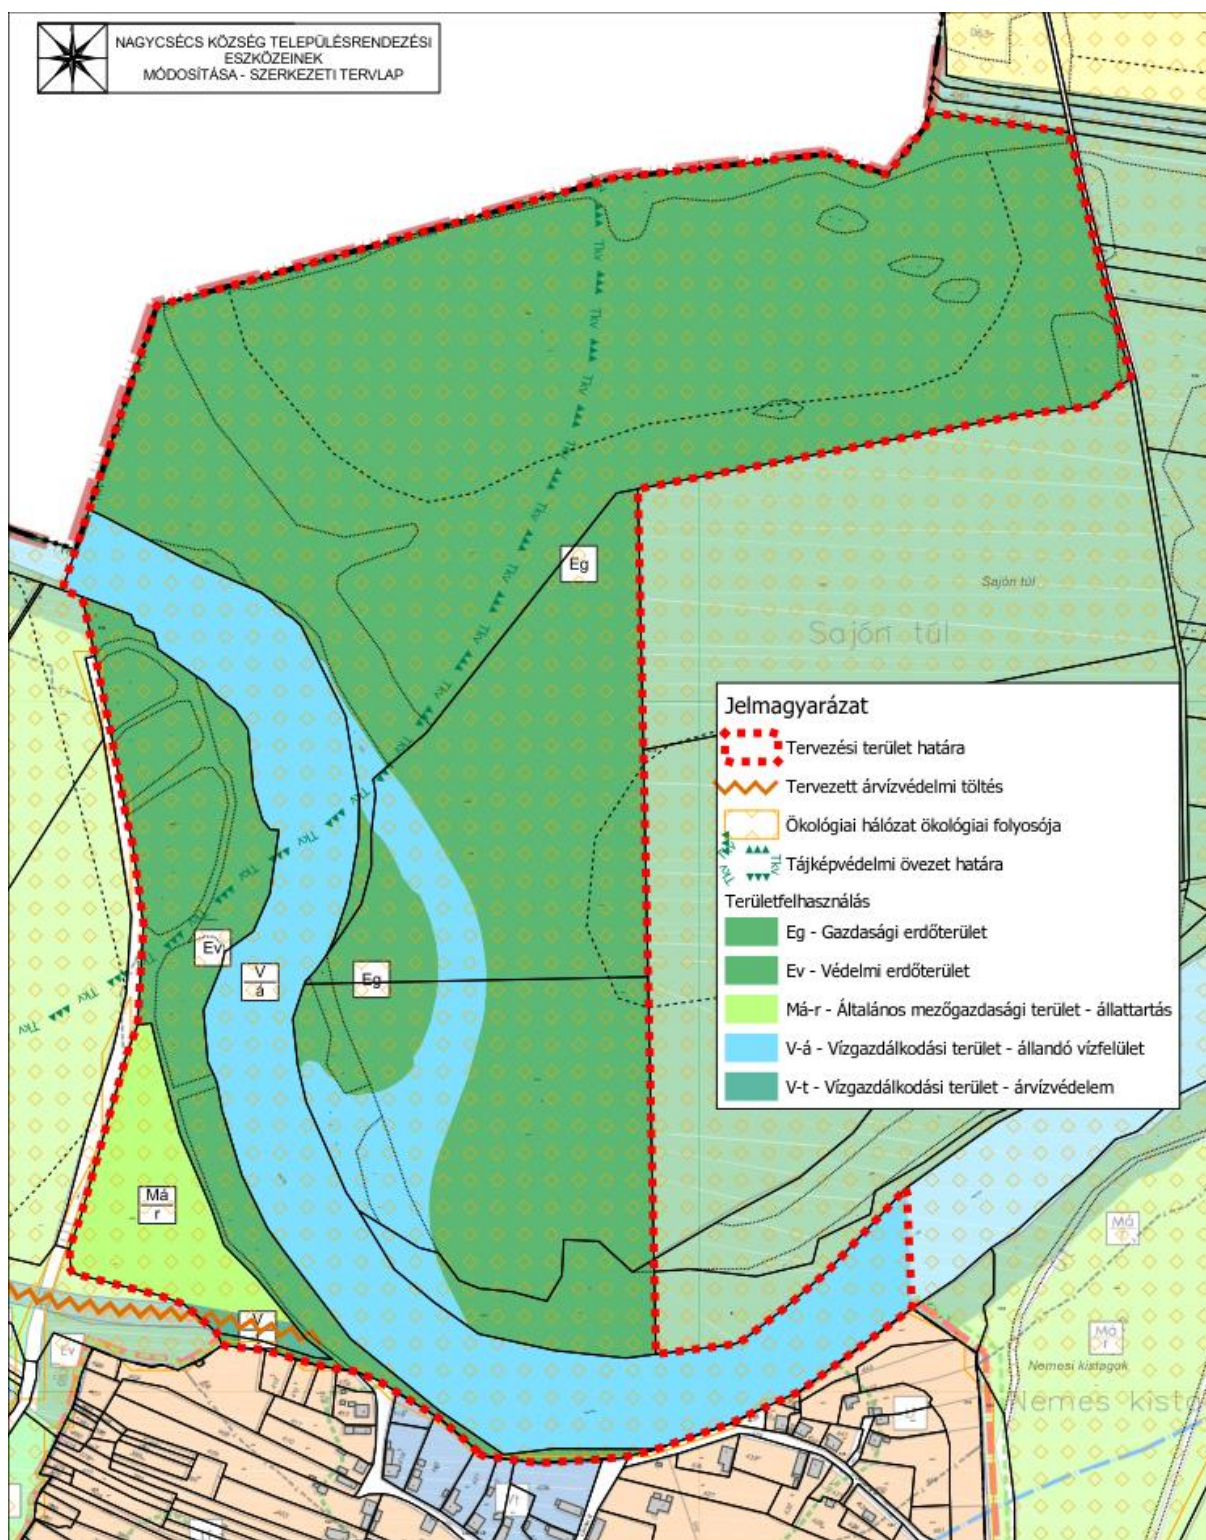

<b>T4 TERV</b> TISZÁNTÜLI TERÜLETERVEZŐ IRODA BT		
WWW.T4TERV.HU		4029 DEBRECEN LŐRÁNTFY UTCA 25. TB., 86-20/384-38-50
megrendelő: NAGYCSÉCS KÖZSÉG ÖNKORMÁNYZATA	dátum: 2022.03.	<b>Tm-1T</b>
3588 NAGYCSÉCS, APFONYI ÚT 50.	10000	
terv: NAGYCSÉCS KÖZSÉG TELEPÜLÉSRENDEZÉSI TERVE	1:10000	
1. MÓDOSÍTÁSI PONT - SZERKEZETI TERVLAP		
készítve: Községi Csoport Rt. 17.04.2022		