


M 1:3000




4015

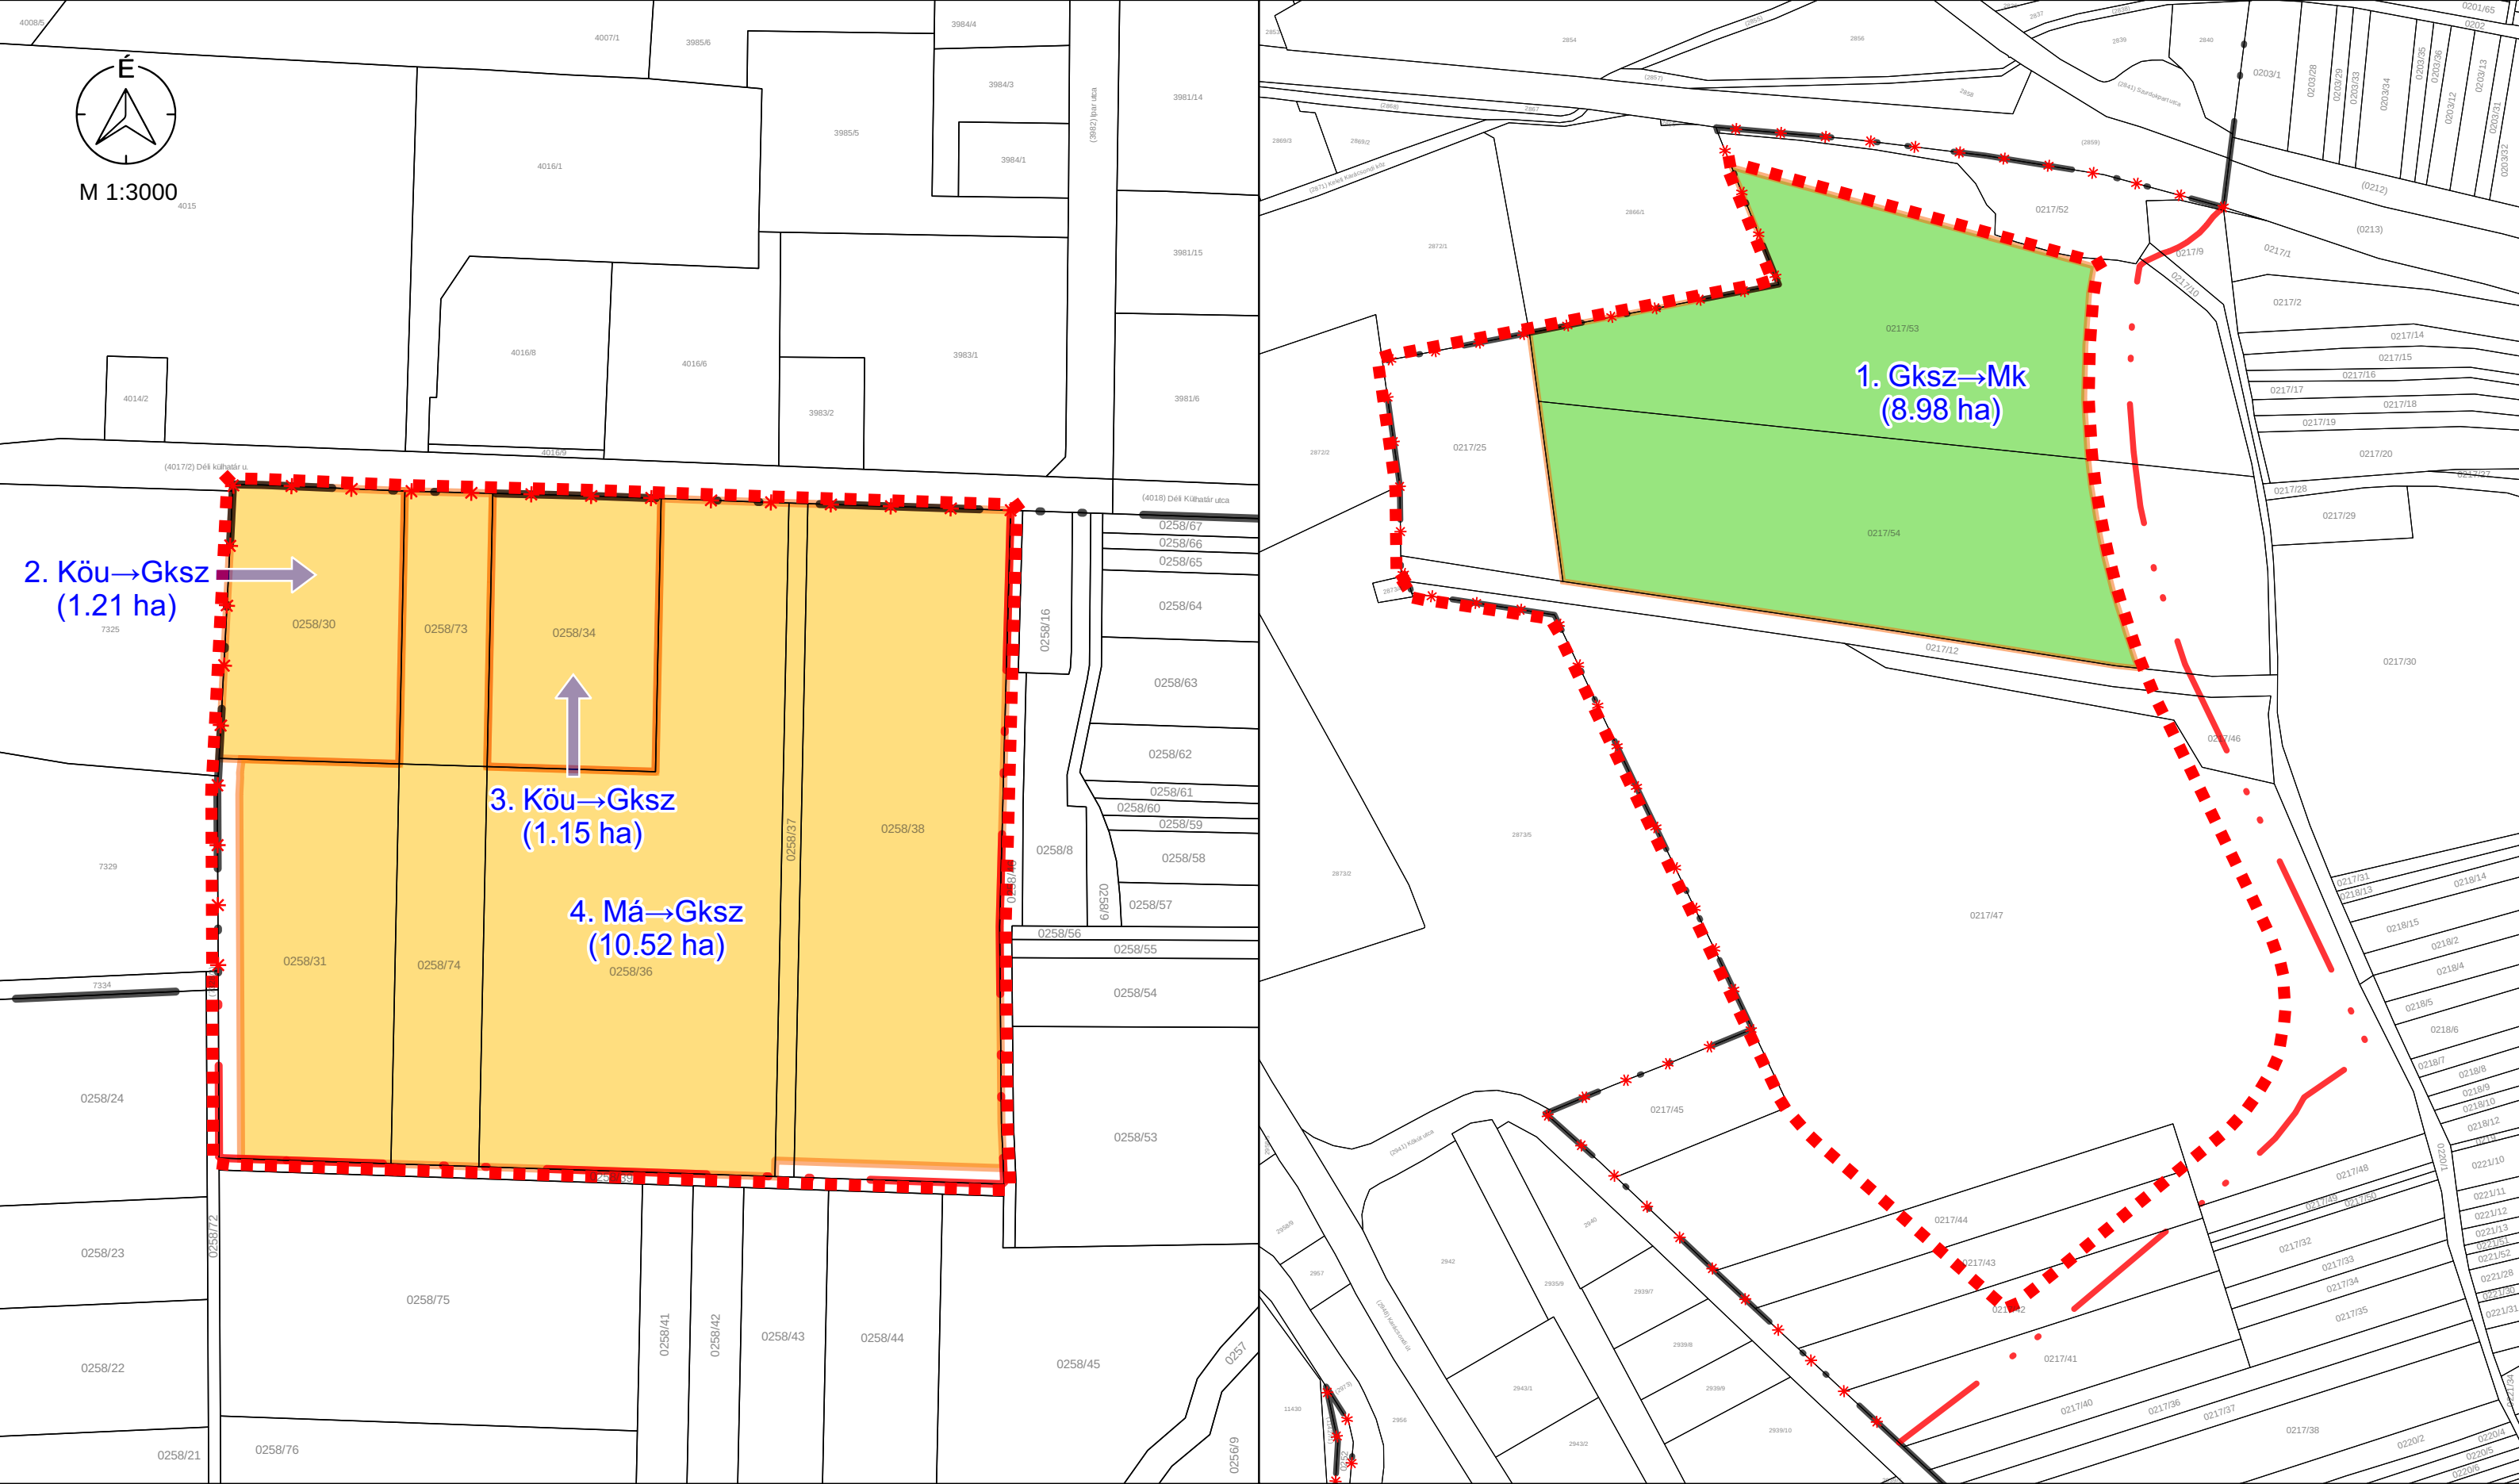

M 1:3000 - 1. TERVEZÉSI TERÜLET

M 1:4000 - 2. TERVEZÉSI TERÜLET

Jelmagyarázat

-  Tervezési terület
-  Újonnan beépítésre szánt terület
-  Beépítésre szánt terület megszüntetése

" KÉSZÜLT AZ ÁLLAMI ALAPADATOK FELHASZNÁLÁSÁVAL "			
K Ő S Z E G H Y A R T B T .			
4029 DEBRECEN, KÍGYÓ UTCA 42. TEL.:(0620)384-38-50 WWW.KOSZEGHY.ART			
megrendelő:	GYÖNGYÖS VÁROSI ÖNKORMÁNYZAT	dátum:	2023.04
terv:	GYÖNGYÖS VÁROS TELEPÜLÉSRENDEZÉSI TERVE		
rajz:	BEÉPÍTÉSTRE SZÁNT TERÜLETEK VÁLTOZÁSA		
felelős tervező:	Kőszeghy Ábel TT-09-0655	településtervező munkatárs:	Füzesi Attila
			B-1