
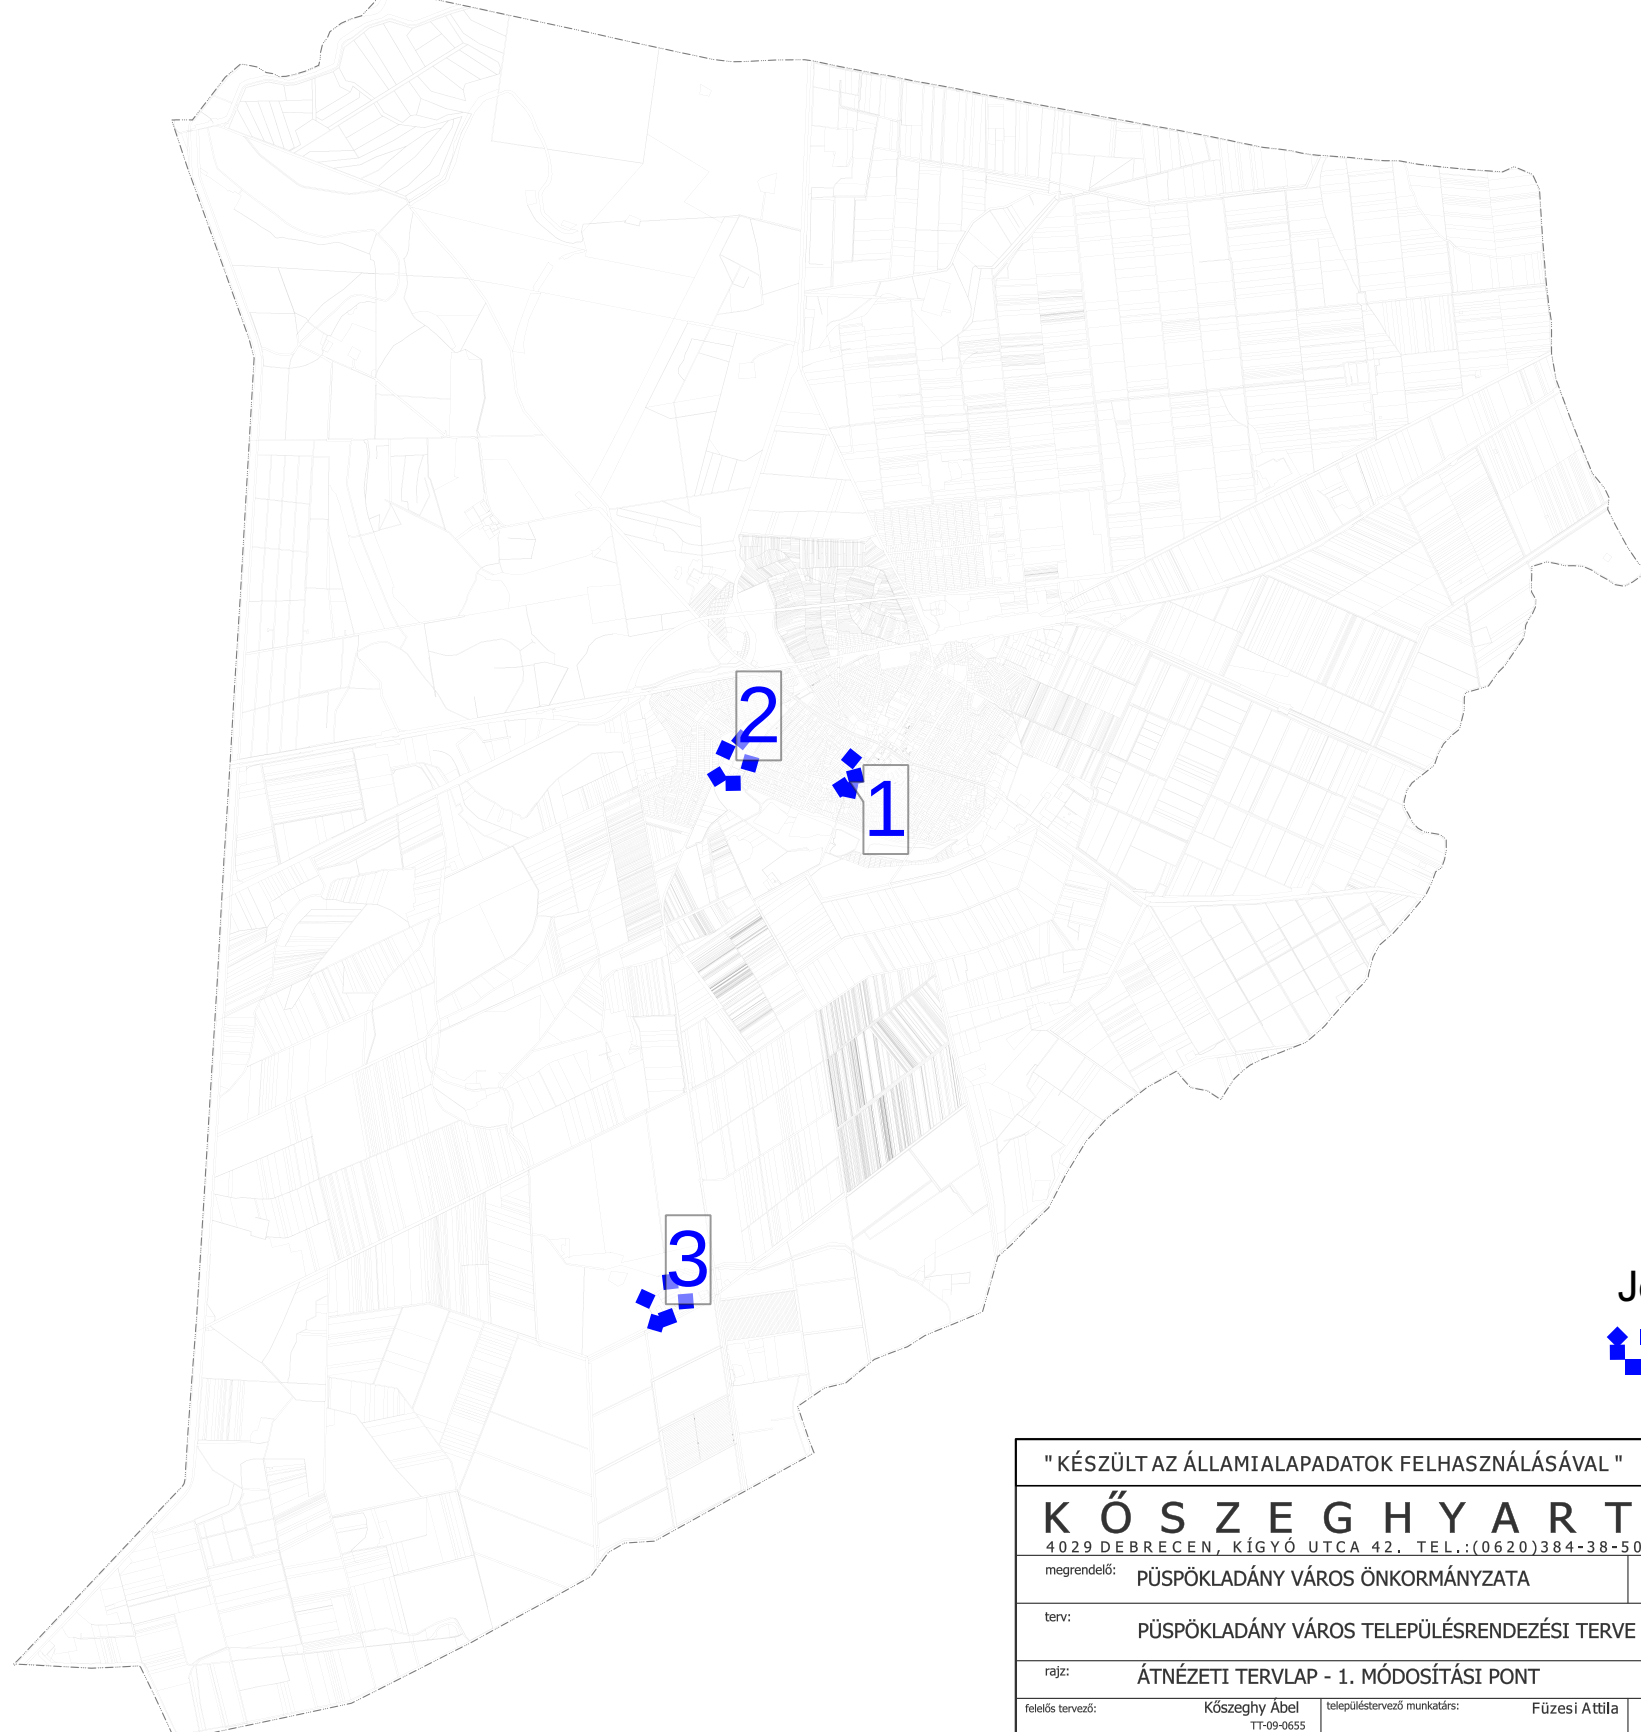


M 1:2000 - HATÁLYOS SZABÁLYOZÁSI TERV RÉSZLET 1. MÓDOSÍTÁSI PONT M 1:2000 - TERVEZETT SZABÁLYOZÁSI TERV RÉSZLET - 1. MÓDOSÍTÁSI PONT

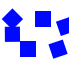

M 1:80000

Jelmagyarázat
 Tervezési terület

" KÉSZÜLT AZ ÁLLAMI ALAPADATOK FELHASZNÁLÁSÁVAL "	
K Ö S Z E G H Y A R T B T.	
4029 DEBRECEN, KÍGYÓ UTCA 42. TEL.: (0620)384-38-50 WWW.KOSZEGHY.ART	
megrendelő: PÜSPÖKLADÁNY VÁROS ÖNKORMÁNYZATA	dátum: 2023.06
terv: PÜSPÖKLADÁNY VÁROS TELEPÜLÉSRENDÉZÉSI TERVE	Tm-00
rajz: ÁTNÉZETI TERVLAP - 1. MÓDOSÍTÁSI PONT	
felelős tervező: Kőszeghy Ábel TT-09-0655	településtervező munkatárs: Füzési Attila