

HATÁROZATI JAVASLAT:

...../2023. (.....) K.T. sz. határozat

MIKEPÉRC S KÖZSÉG

TELEPÜLÉSRENDEZÉSI ESZKÖZEINEK

a bányaterület kijelölésével kapcsolatos

településszerkezeti terv részbeni módosítását jóváhagyja

A Képviselő-testület

1. Mikepércs Község Településszerkezeti tervének módosítását az 1. melléklet szerint jóváhagyja. A Településszerkezeti terv módosítással nem érintett részei hatályban maradnak.
2. Jelen határozat 1. mellékletét képezi a „Tm-2T” jelű „Településszerkezeti terv” elnevezésű településszerkezeti tervlap.
3. Településszerkezeti Terv Leírását a Településszerkezeti terv módosítása érinti. A Településszerkezeti Terv Leírás Területfelhasználási egységek fejezete kiegészül az alábbiak szerint:

...Beépítésre nem szánt területek:

„Különleges beépítésre nem szánt területek:

- Különleges beépítésre nem szánt bányaterület (Kbb).”

Felelős: Tímár Zoltán polgármester


Határidő: azonnal

Mikepércs, 2023.....

Tímár Zoltán
polgármester



M 1:7000

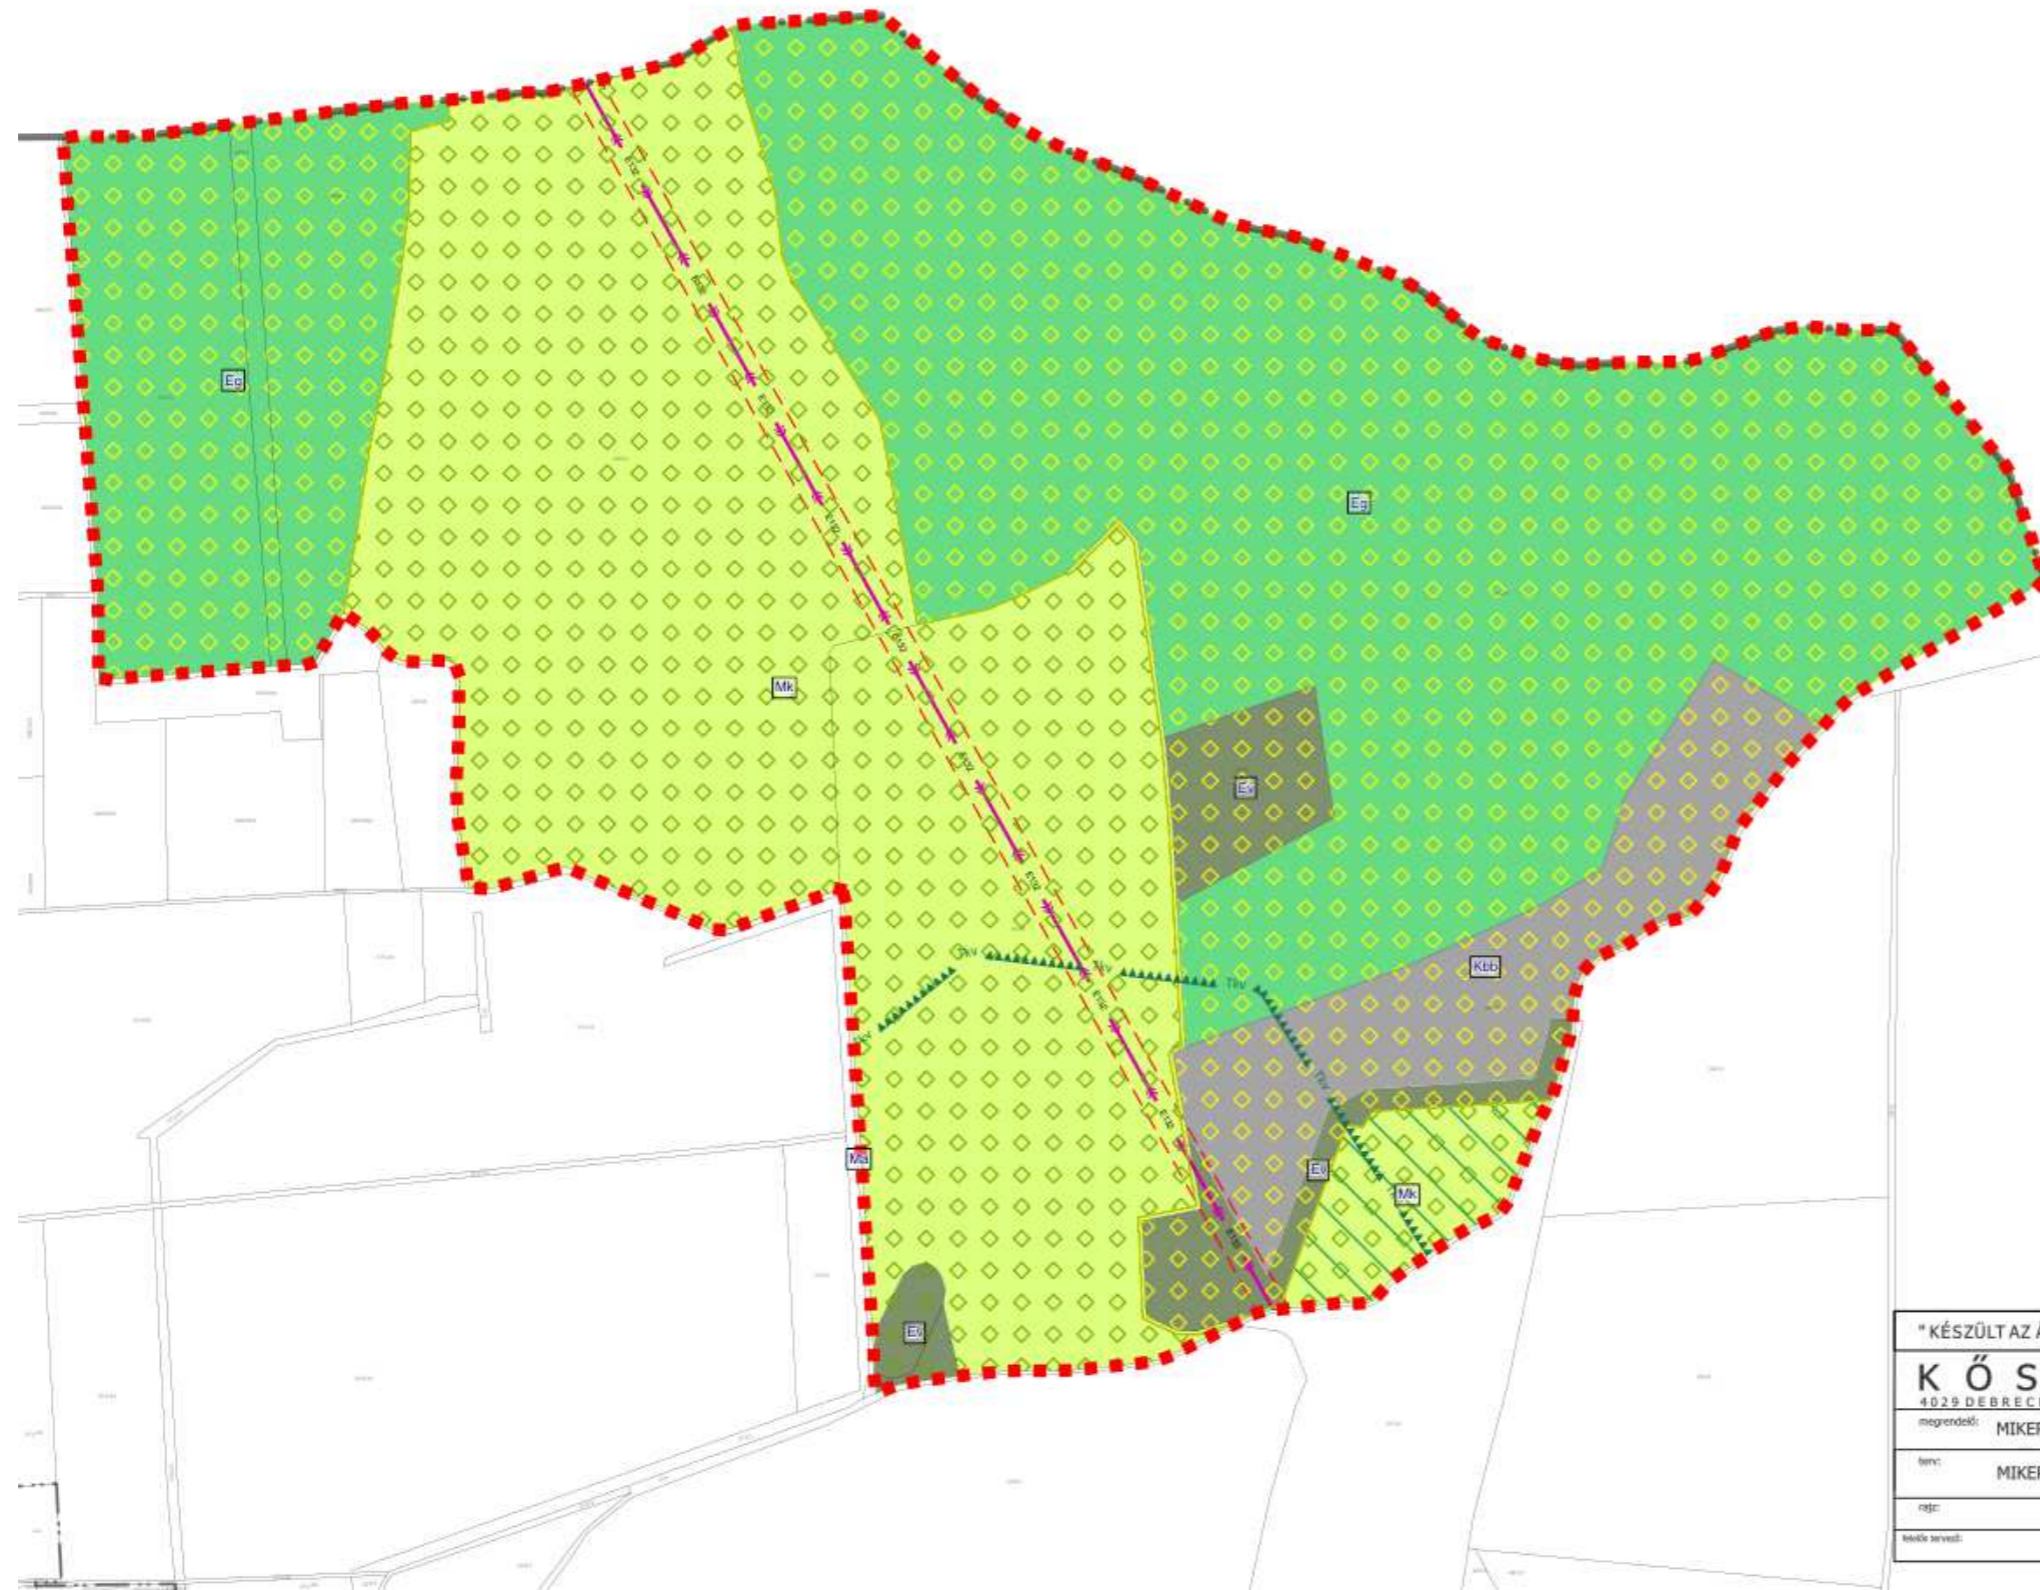

Jelmagyarázat

- Tervezési terület
- Közigazgatási határ
- Földrészlet határa
- Tájvédelmi terület övezete
- Ökológiai hálózat - magterülete
- Ökológiai hálózat - pufferterülete
- Nyilvántartott régészeti lelőhely
- Natura 2000 terület SCI (SAC)
- Védőterületet igénylő elektromos távvezeték
- Összevont védőterületek határa
- Eg - Erdő - gazdasági
- Ev - Erdő - védelmi
- Kbb - Különleges beépítésre nem szánt bányaterület
- Mk - Mezőgazdasági - különleges terület

" KÉSZÜLT AZ ÁLLAMI ALAPADATOK FELHASZNÁLÁSÁVAL "		
K Ö S Z E G H Y Á R T B T.		
4029 DEBRECEN, KÍGYÓ UTCA 42. TEL.: (0620) 384-38-50 WWW.KOSZEGHY.ART		
megrendelő: MIKEPÉRC S KÖZSÉGI ÖNKORMÁNYZAT	dátum: 2023.08	Tm-2T
típus: MIKEPÉRC S KÖZSÉG TELEPÜLÉSRENDEZÉSI TERVE		
rajt: [Empty]		
készítette: Kőszeghy Abol 11-09-0055	településtervezési munkatárs: Füzési Attila	