


GYÖNGYÖS VÁROS TELEPÜLÉSRENDEZÉSI
ESZKÖZEINEK
MAGASABB RENDŰ TERVEKHEZ VALÓ
IGAZODÁSA

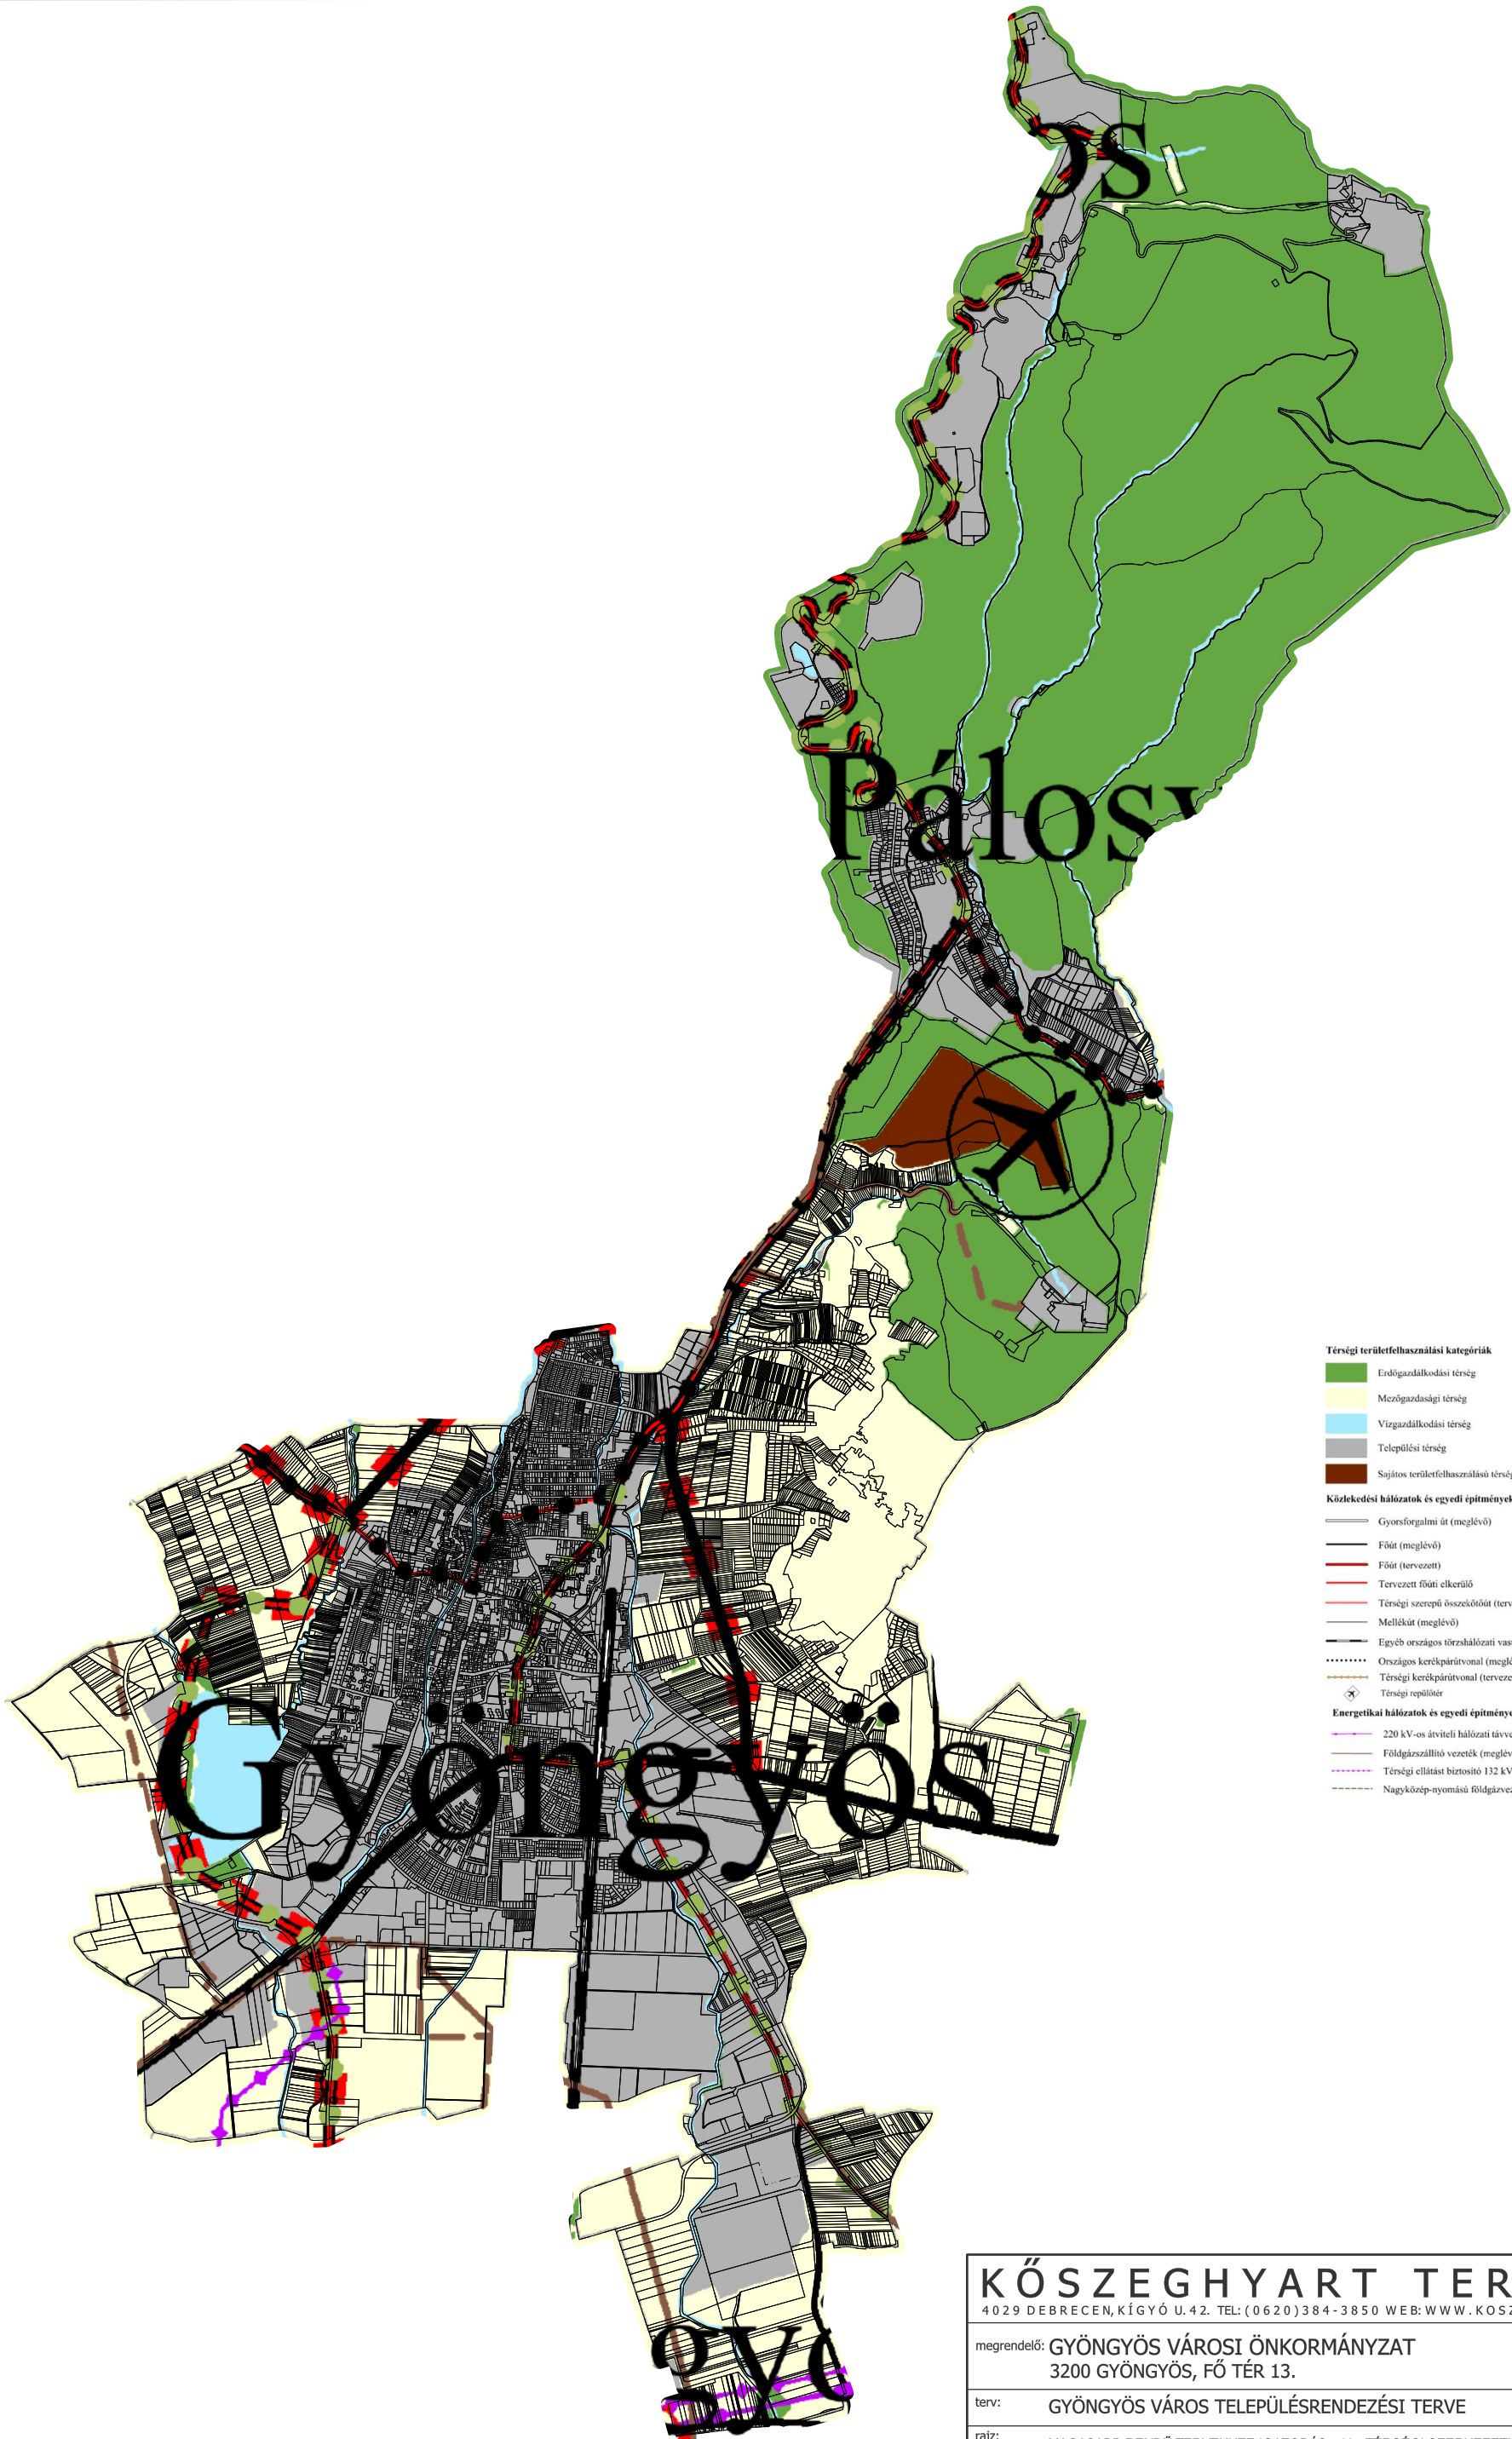

Térségi területfelhasználási kategóriák

- Erdőgazdálkodási térség
- Mezőgazdasági térség
- Vizgazdálkodási térség
- Települési térség
- Sajátos területfelhasználási térség

Közlekedési hálózatok és egyedi építmények

- Gyorsforgalmi út (meglévő)
- Főút (meglévő)
- Főút (tervezett)
- Tervezett főúti elkerülő
- Térségi szerepű összekötőtér (tervezett)
- Mellékút (meglévő)
- Egyéb országos törzshálózati vasúti pálya (meglévő)
- Országos kerékpárútvonal (meglévő)
- Térségi kerékpárútvonal (tervezett)
- Térségi repülőtér

Energetikai hálózatok és egyedi építmények

- 220 kV-os átviteli hálózati távvezeték (meglévő)
- Földgázszállító vezeték (meglévő)
- Térségi ellátást biztosító 132 kV-os elosztó hálózat (meglévő)
- Nagyközp-nyomású földgázvezeték

| KŐSZEGHYART TERVEZŐK BT. | | | |
|--|------------------------------------|-----------------------------|------------------------------------|
| 4029 DEBRECEN, KÍGYÓ U.42. TEL: (0620)384-3850 WEB: WWW.KOSZEGHY.ART | | | |
| megrendelő: GYÖNGYÖS VÁROSI ÖNKORMÁNYZAT 3200 GYÖNGYÖS, FŐ TÉR 13. | dátum: 2020.07. | MTRT-2/1 | |
| terv: GYÖNGYÖS VÁROS TELEPÜLÉSRENDEZÉSI TERVE | lépték: M 1:45000 | | |
| rajz: MAGASABB RENDŰ TERVEKHEZ IGAZODÁS - 11 - TÉRSÉGI SZERKEZETI TERV 2020 - TERVEZETT | | | |
| felelős tervező: | Kőszeghy Csanád Ábel TT-09-0655 | településtervező munkatárs: | Dr. Kőszeghy Attila TT1-09-0260 |
| tájrendezési szakági tervező | Zsila László TK-09-0583 | közlekedés szakági tervező: | Vida Zoltán Ákos TK0-05-1619 |
| energia közmű szakági tervező: | Szabó Lóránt TE-09-0408 | hírközlési szakági tervező: | Lakatos István TH-15-0342 |
| tervező munkatárs: | Füzesi Attila | | |
| víziközmű szakági tervező: | Szabó Lóránt TV-09-0408 | | |