


GYÖNGYÖS VÁROS TELEPÜLÉSRENDEZÉSI
ESZKÖZEINEK
MAGASABB RENDŰ TERVEKHEZ VALÓ
IGAZODÁSA

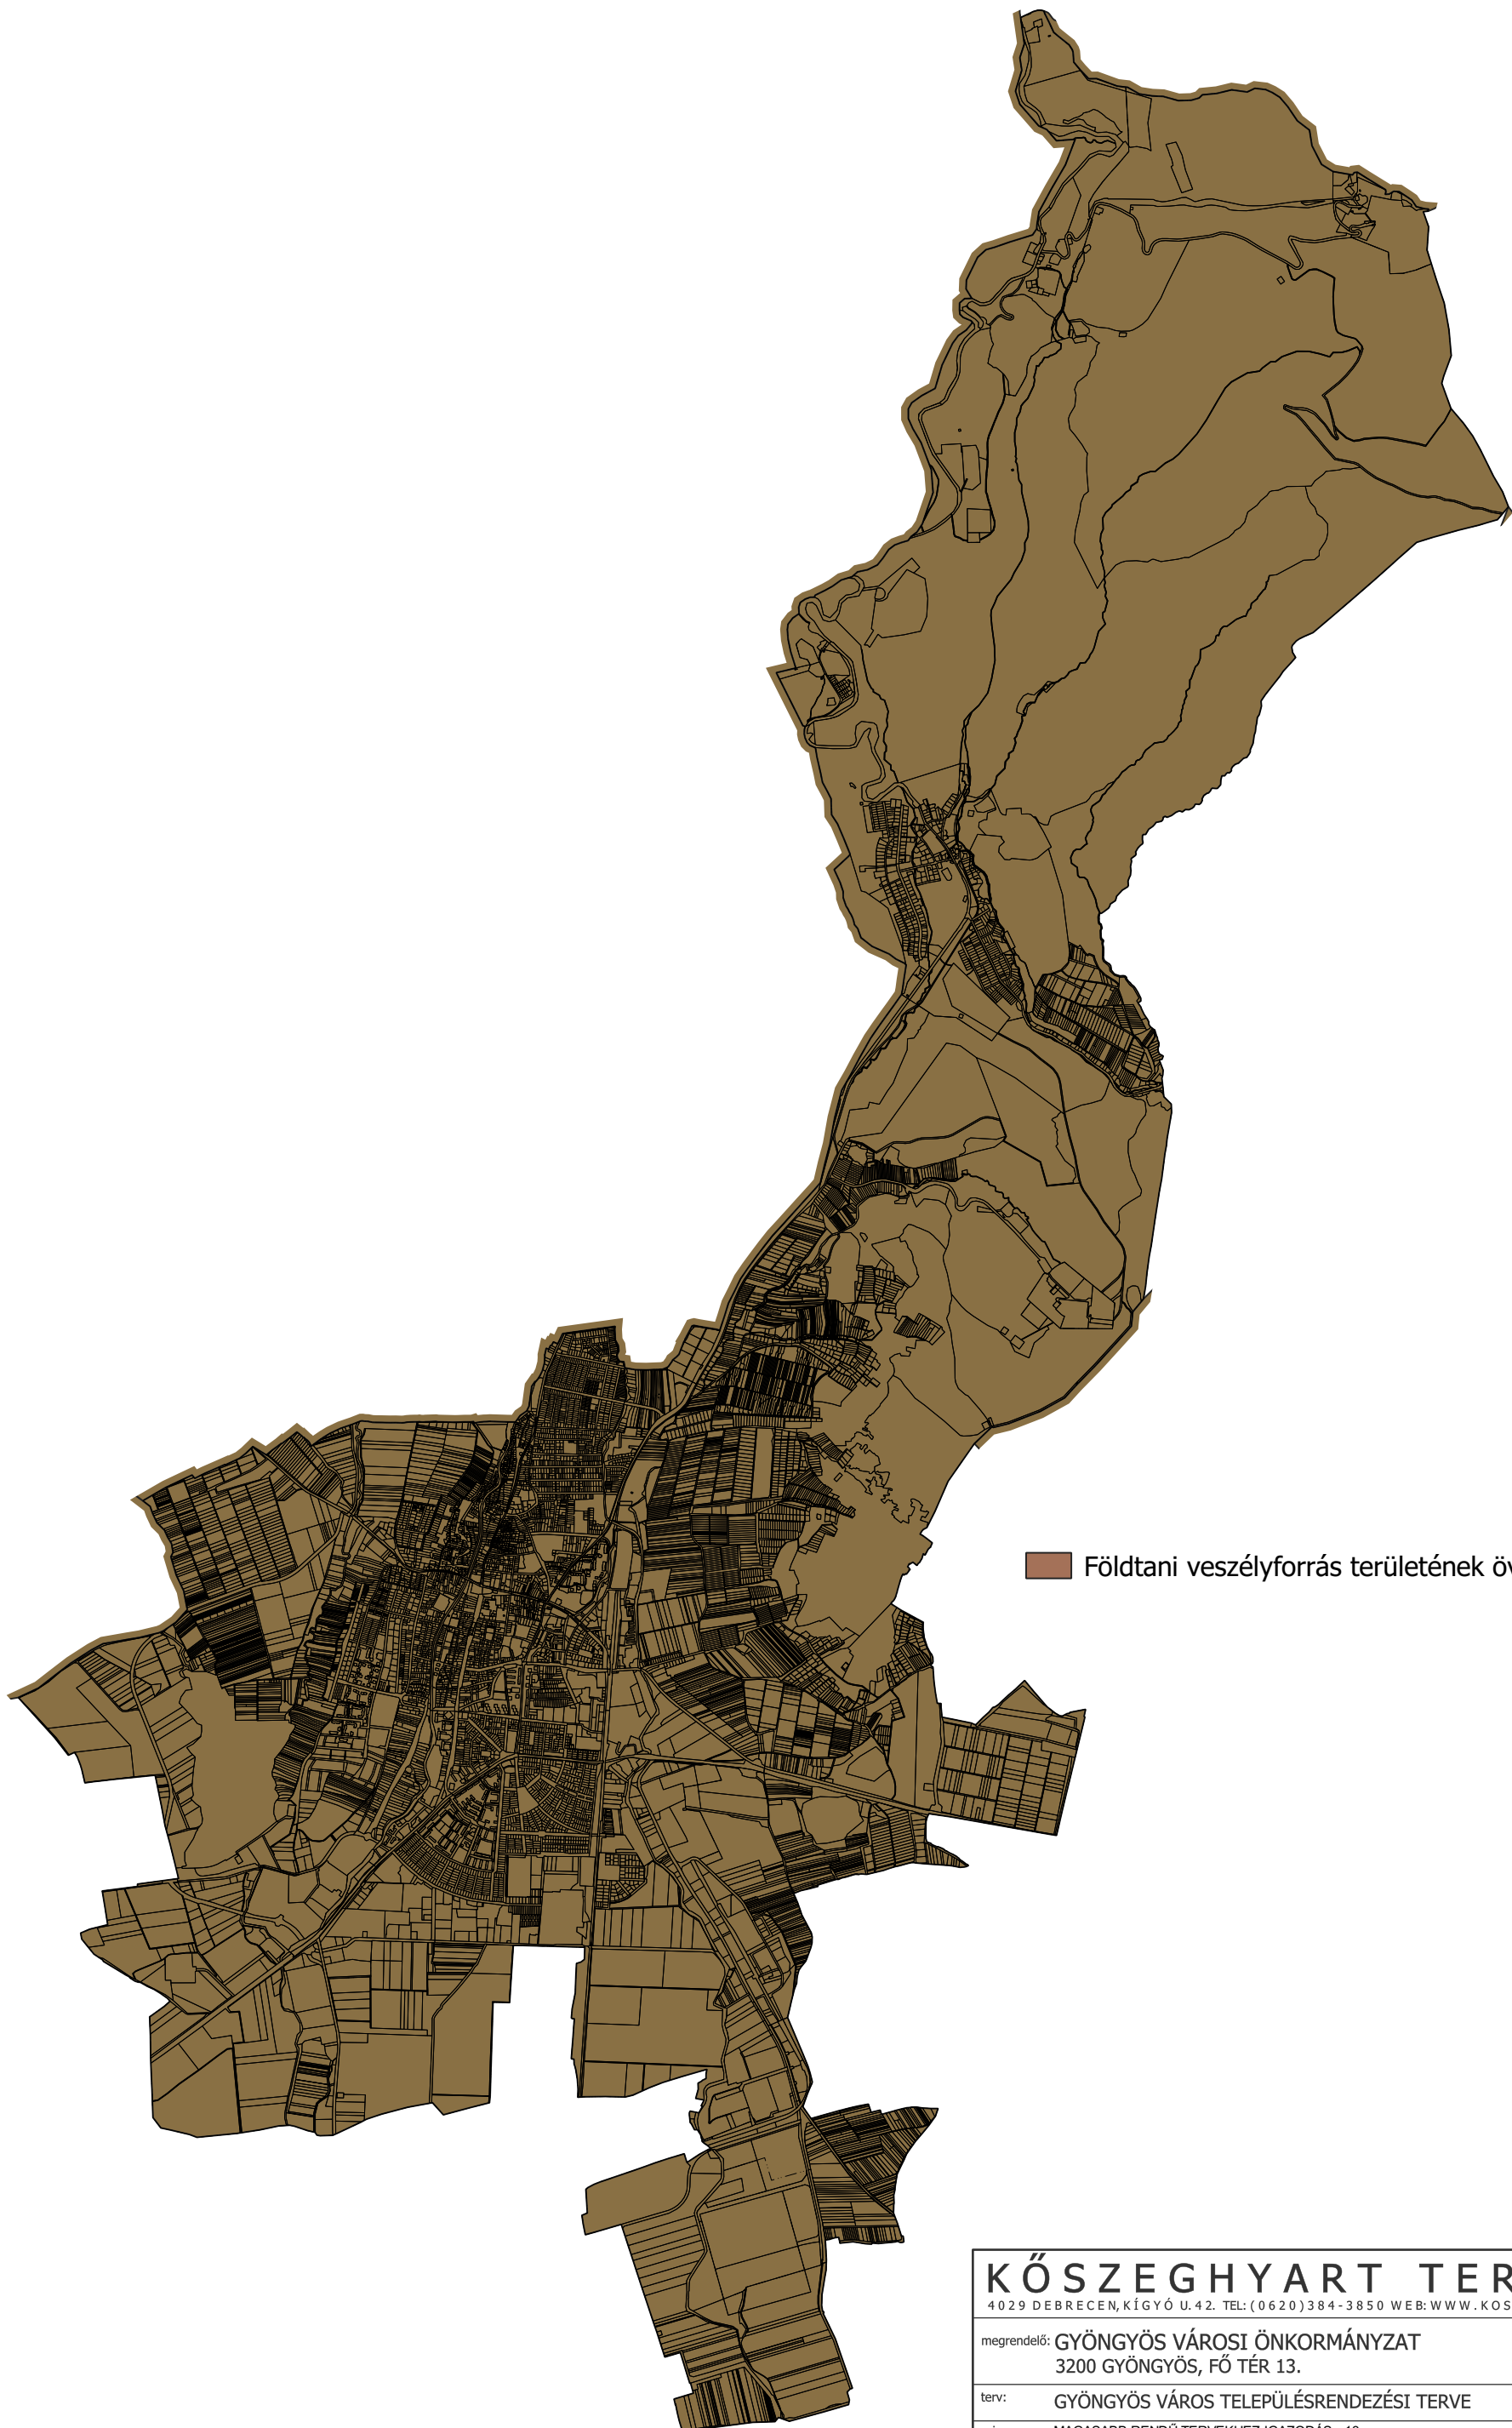

■ Földtani veszélyforrás területének övezete által érintett település

KŐSZEGHYART TERVEZŐK BT. <small>4029 DEBRECEN, KÍGYÓ U.42. TEL: (0620)384-3850 WEB: WWW.KOSZEGHY.ART</small>			
megrendelő: GYÖNGYÖS VÁROSI ÖNKORMÁNYZAT 3200 GYÖNGYÖS, FŐ TÉR 13.		dátum: 2019.12.	MTRT-4
terv: GYÖNGYÖS VÁROS TELEPÜLÉSRENDEZÉSI TERVE		lépték: M 1:45000	
rajz: MAGASABB RENDŰ TERVEKHEZ IGAZODÁS - 13 FÖLDTANI VESZÉLYFORRÁS TERÜLETÉNEK ÖVEZETÉVEL ÉRINTETT TELEPÜLÉS			
felelős tervező: Kőszeghy Csanád Ábel <small>TT-09-0655</small>	településtervező munkatárs: Dr. Kőszeghy Attila <small>TT1-09-0260</small>	tervező munkatárs: Füzesi Attila	
tájrendezési szakági tervező: Zsila László <small>TK-09-0583</small>	közlekedés szakági tervező: Vida Zoltán Ákos <small>TK0-05-1619</small>	víziközmű szakági tervező: Szabó Lóránt <small>TV-09-0408</small>	
energia közmű szakági tervező: Szabó Lóránt <small>TE-09-0408</small>	hírközlési szakági tervező: Lakatos István <small>TH-15-0342</small>		