


GYÖNGYÖS VÁROS TELEPÜLÉSRENDEZÉSI
ESZKÖZEINEK
MAGASABB RENDŰ TERVEKHEZ VALÓ
IGAZODÁSA

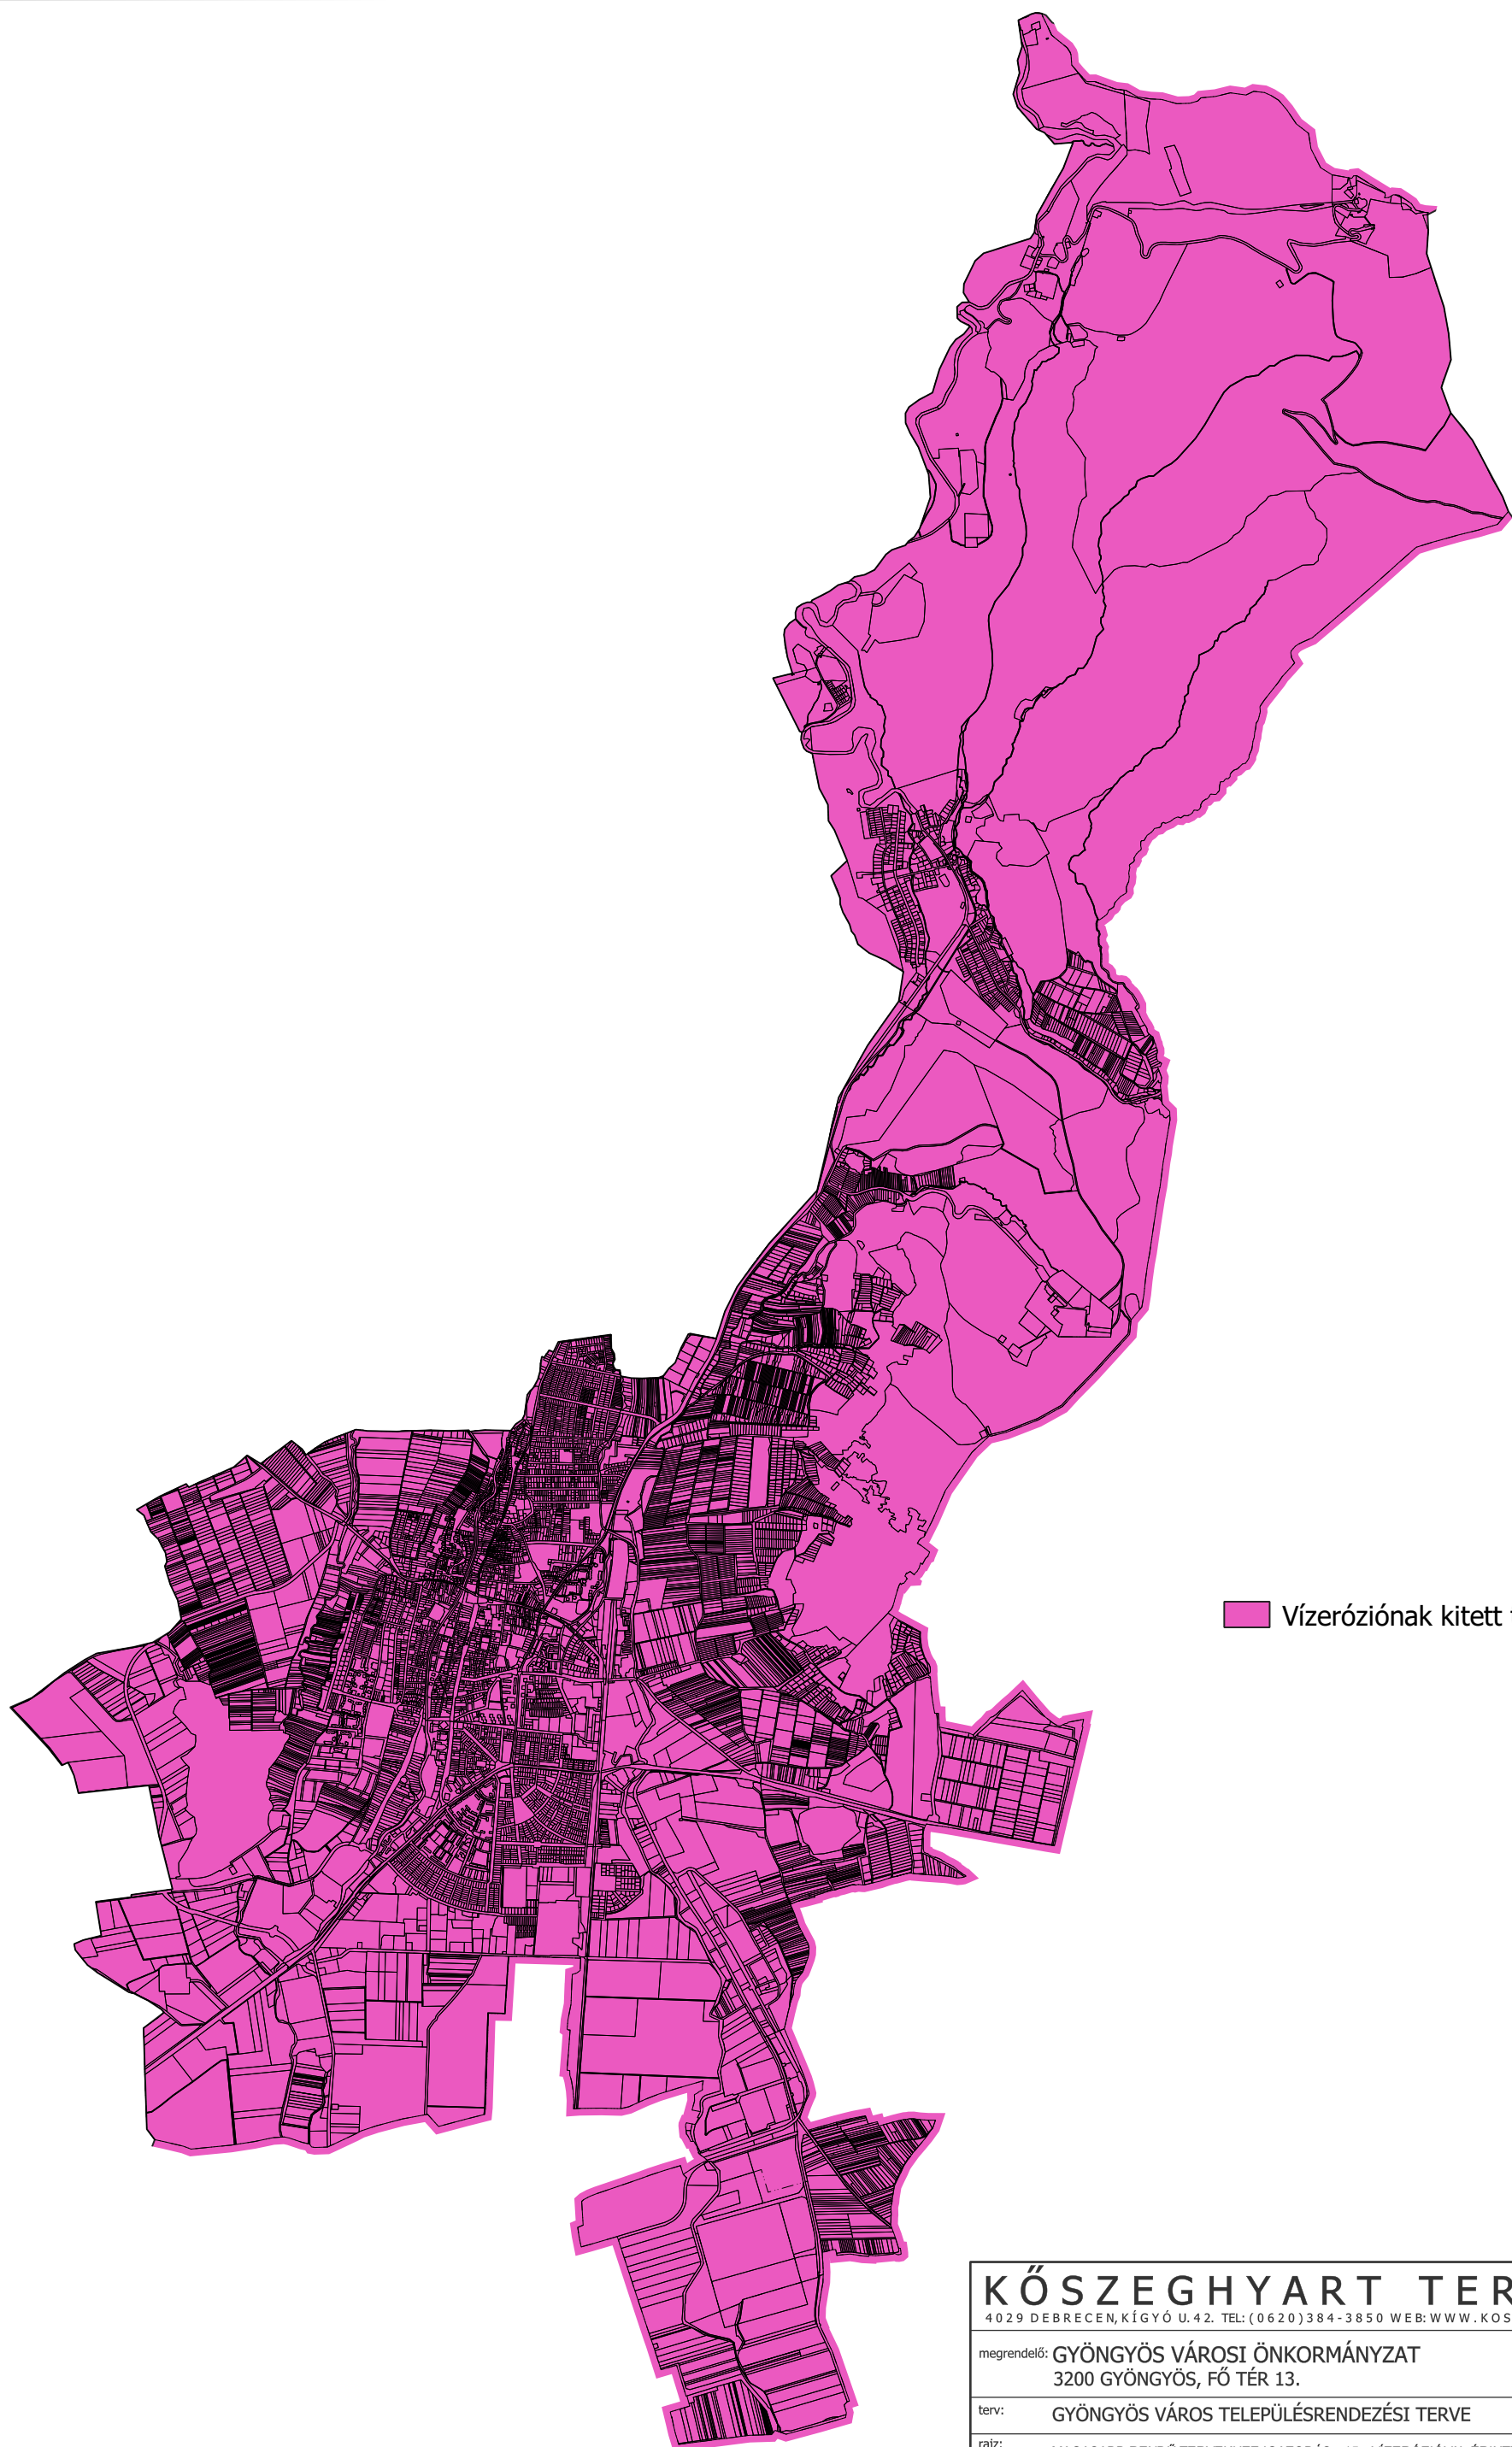

■ Vízérőzióknak kitett terület övezete

KŐSZEGHYART TERVEZŐK BT. 4029 DEBRECEN, KÍGYÓ U.42. TEL: (0620)384-3850 WEB: WWW.KOSZEGHY.ART			
megrendelő: GYÖNGYÖS VÁROSI ÖNKORMÁNYZAT 3200 GYÖNGYÖS, FŐ TÉR 13.		dátum: 2019.12.	MTRT-6
terv: GYÖNGYÖS VÁROS TELEPÜLÉSRENDEZÉSI TERVE		lépték: M 1:45000	
rajz: MAGASABB RENDŰ TERVEKHEZ IGAZODÁS - 15 - VÍZERŐZIÓVAL ÉRINTETT TERÜLET ÖVEZETE			
felelős tervező: Kőszeghy Csanád Ábel TT-09-0655	településtervező munkatárs: Dr. Kőszeghy Attila TT1-09-0260	tervező munkatárs: Füzesi Attila	
tájrendezési szakági tervező: Zsila László TK-09-0583	közlekedés szakági tervező: Vida Zoltán Ákos TK0-05-1619	vízüzemi szakági tervező: Szabó Lóránt TV-09-0408	
energia közmű szakági tervező: Szabó Lóránt TE-09-0408	hírközlési szakági tervező: Lakatos István TH-15-0342		