



GYÖNGYÖS VÁROS TELEPÜLÉSRENDEZÉSI  
ESZKÖZEINEK  
MAGASABB RENDŰ TERVEKHEZ VALÓ  
IGAZODÁSA

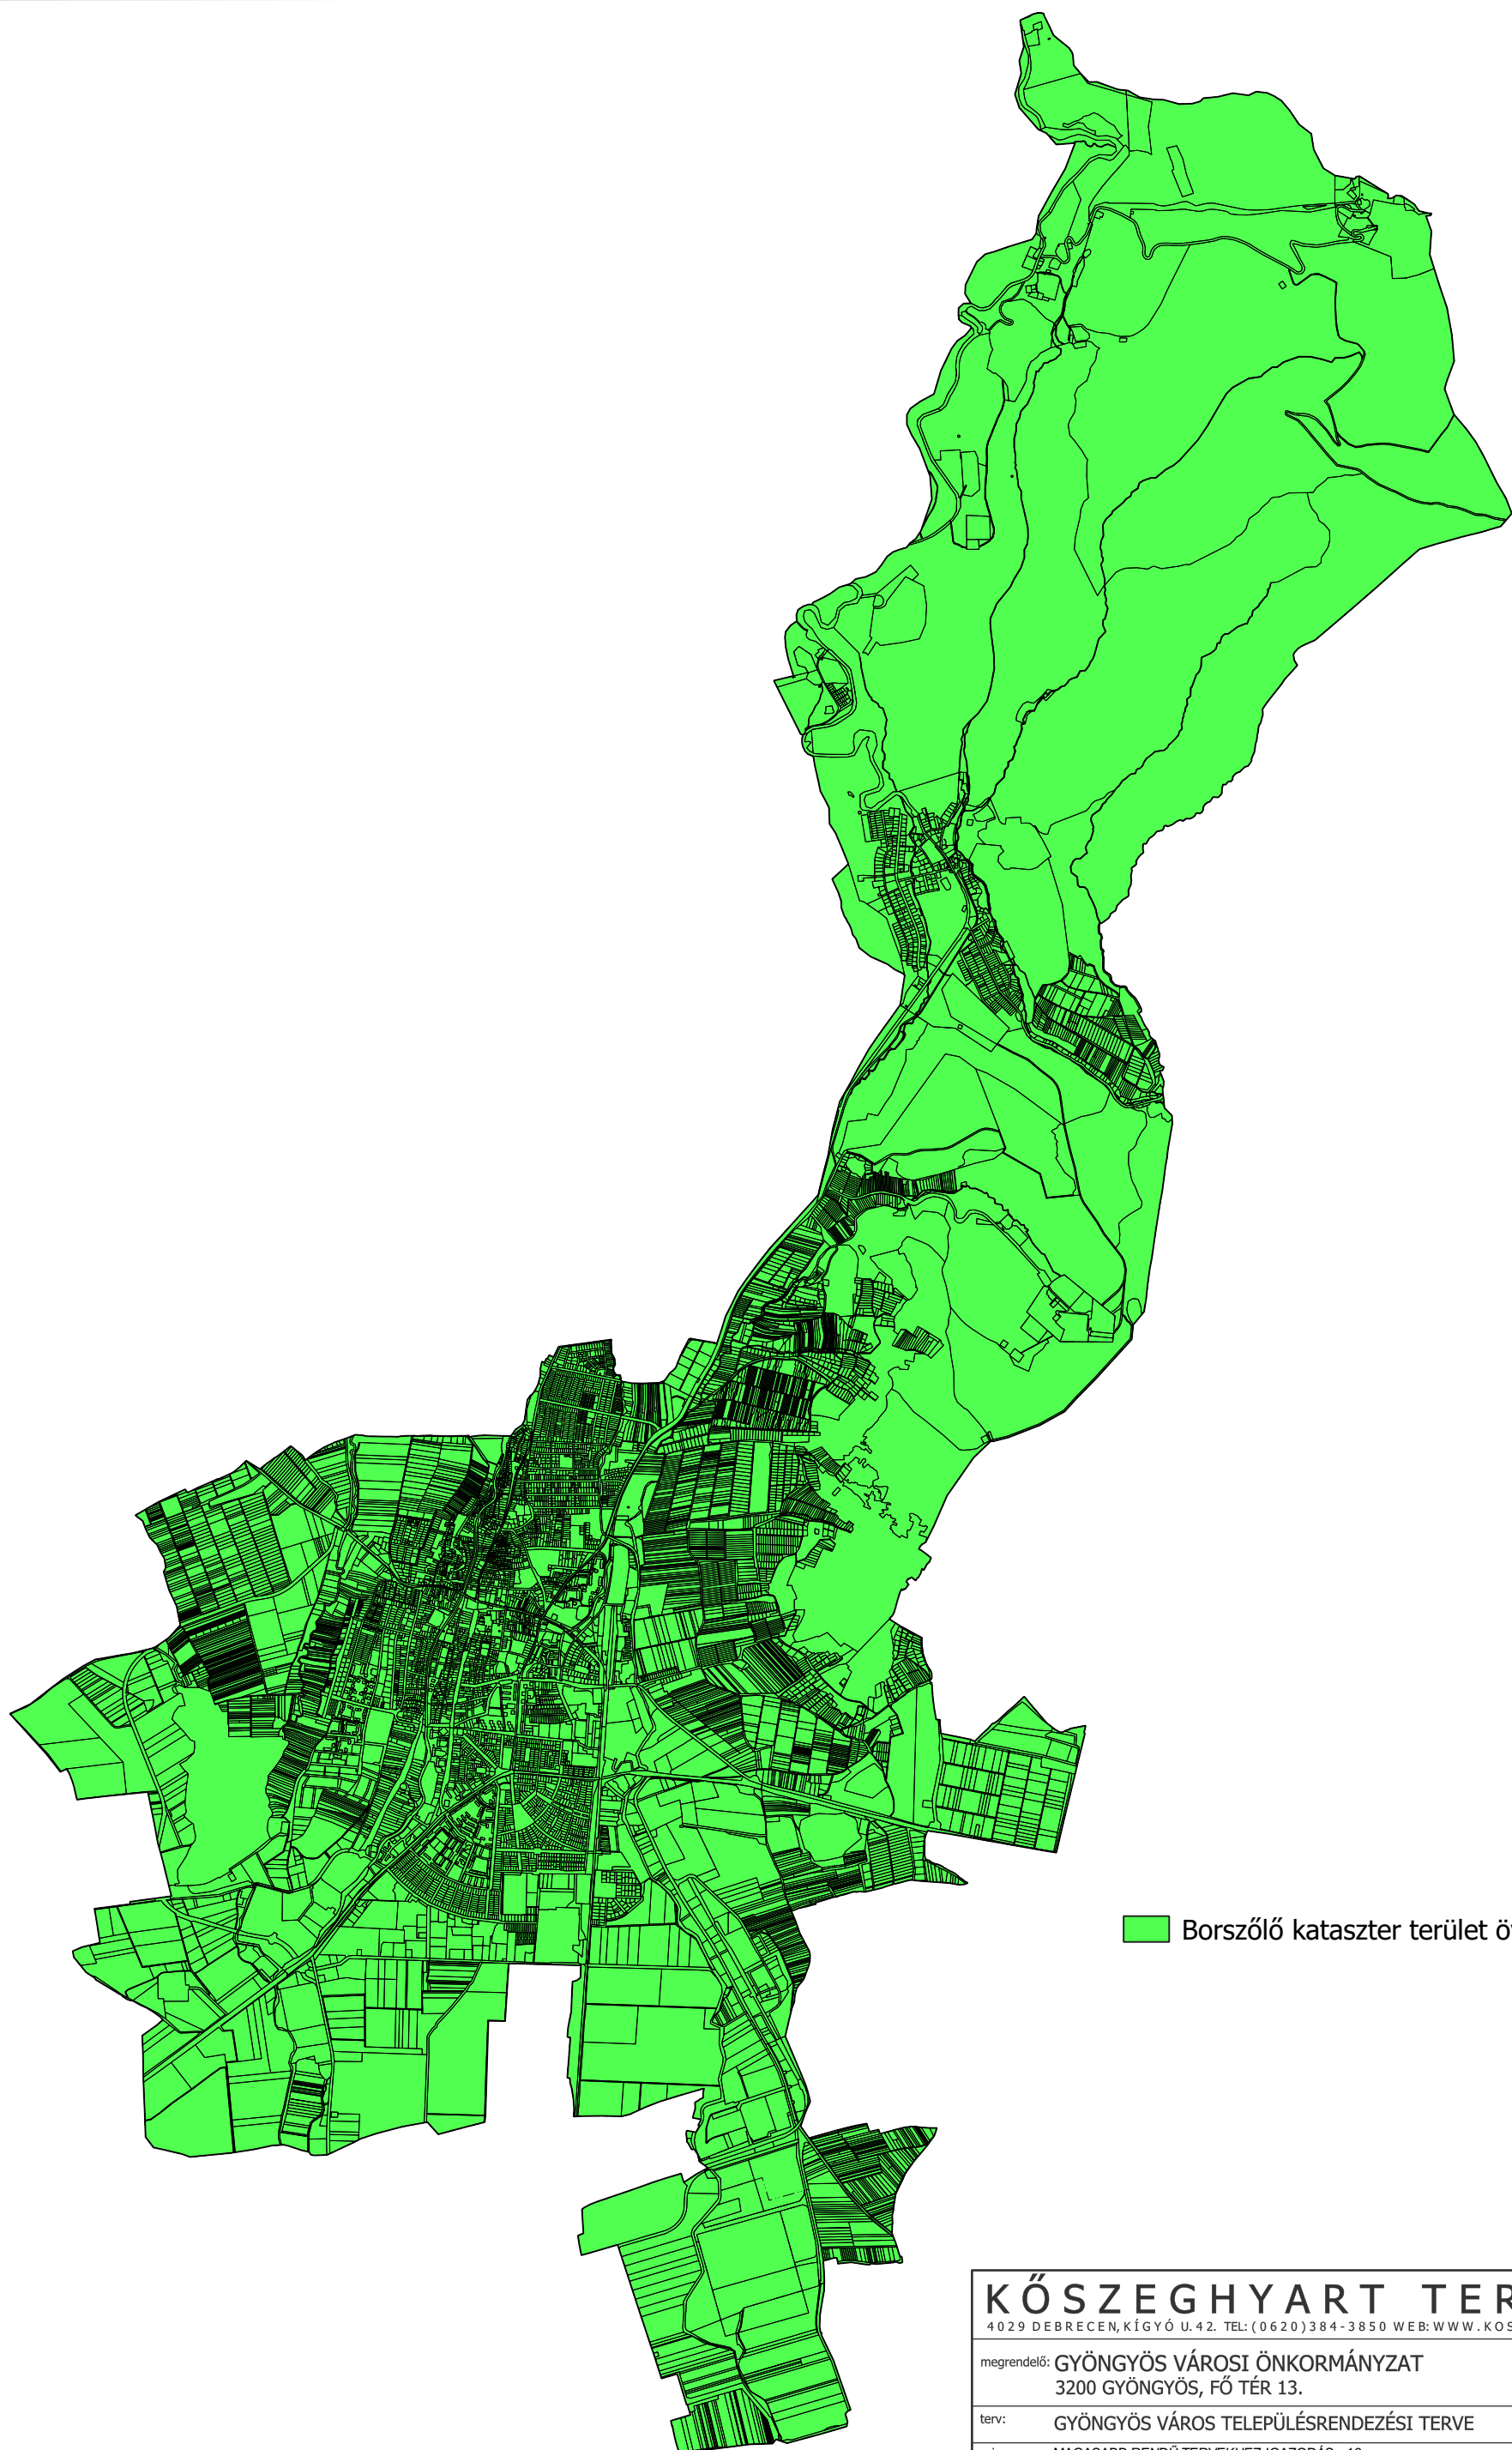

 Borszóló kataszter terület övezete által érintett település

<b>KŐSZEGHYART TERVEZŐK BT.</b>			
4029 DEBRECEN, KÍGYÓ U.42. TEL: (0620)384-3850 WEB: WWW.KOSZEGHY.ART			
megrendelő: <b>GYÖNGYÖS VÁROSI ÖNKORMÁNYZAT</b> 3200 GYÖNGYÖS, FŐ TÉR 13.		dátum: 2019.12.	<b>MTRT-7</b>
terv: <b>GYÖNGYÖS VÁROS TELEPÜLÉSRENDEZÉSI TERVE</b>		lépték: M 1:45000	
rajz: <b>MAGASABB RENDŰ TERVEKHEZ IGAZODÁS - 16</b> <b>BORSZÓLÓ KATASZTER TERÜLET ÖVEZETE ÁLTAL ÉRINTETT TELEPÜLÉS</b>			
felelős tervező:	Kőszeghy Csanád Ábel TT-09-0655	településtervező munkatárs:	Dr. Kőszeghy Attila TT1-09-0260
tájrendezési szakági tervező	Zsila László TK-09-0583	közlekedés szakági tervező:	Vida Zoltán Ákos TK0-05-1619
energia közmű szakági tervező:	Szabó Lóránt TE-09-0408	hírközlési szakági tervező:	Lakatos István TH-15-0342
		tervező munkatárs:	Füzesi Attila
		vízkiözmű szakági tervező:	Szabó Lóránt TV-09-0408