


GYÖNGYÖS VÁROS TELEPÜLÉSRENDEZÉSI
ESZKÖZEINEK
MAGASABB RENDŰ TERVEKHEZ VALÓ
IGAZODÁSA

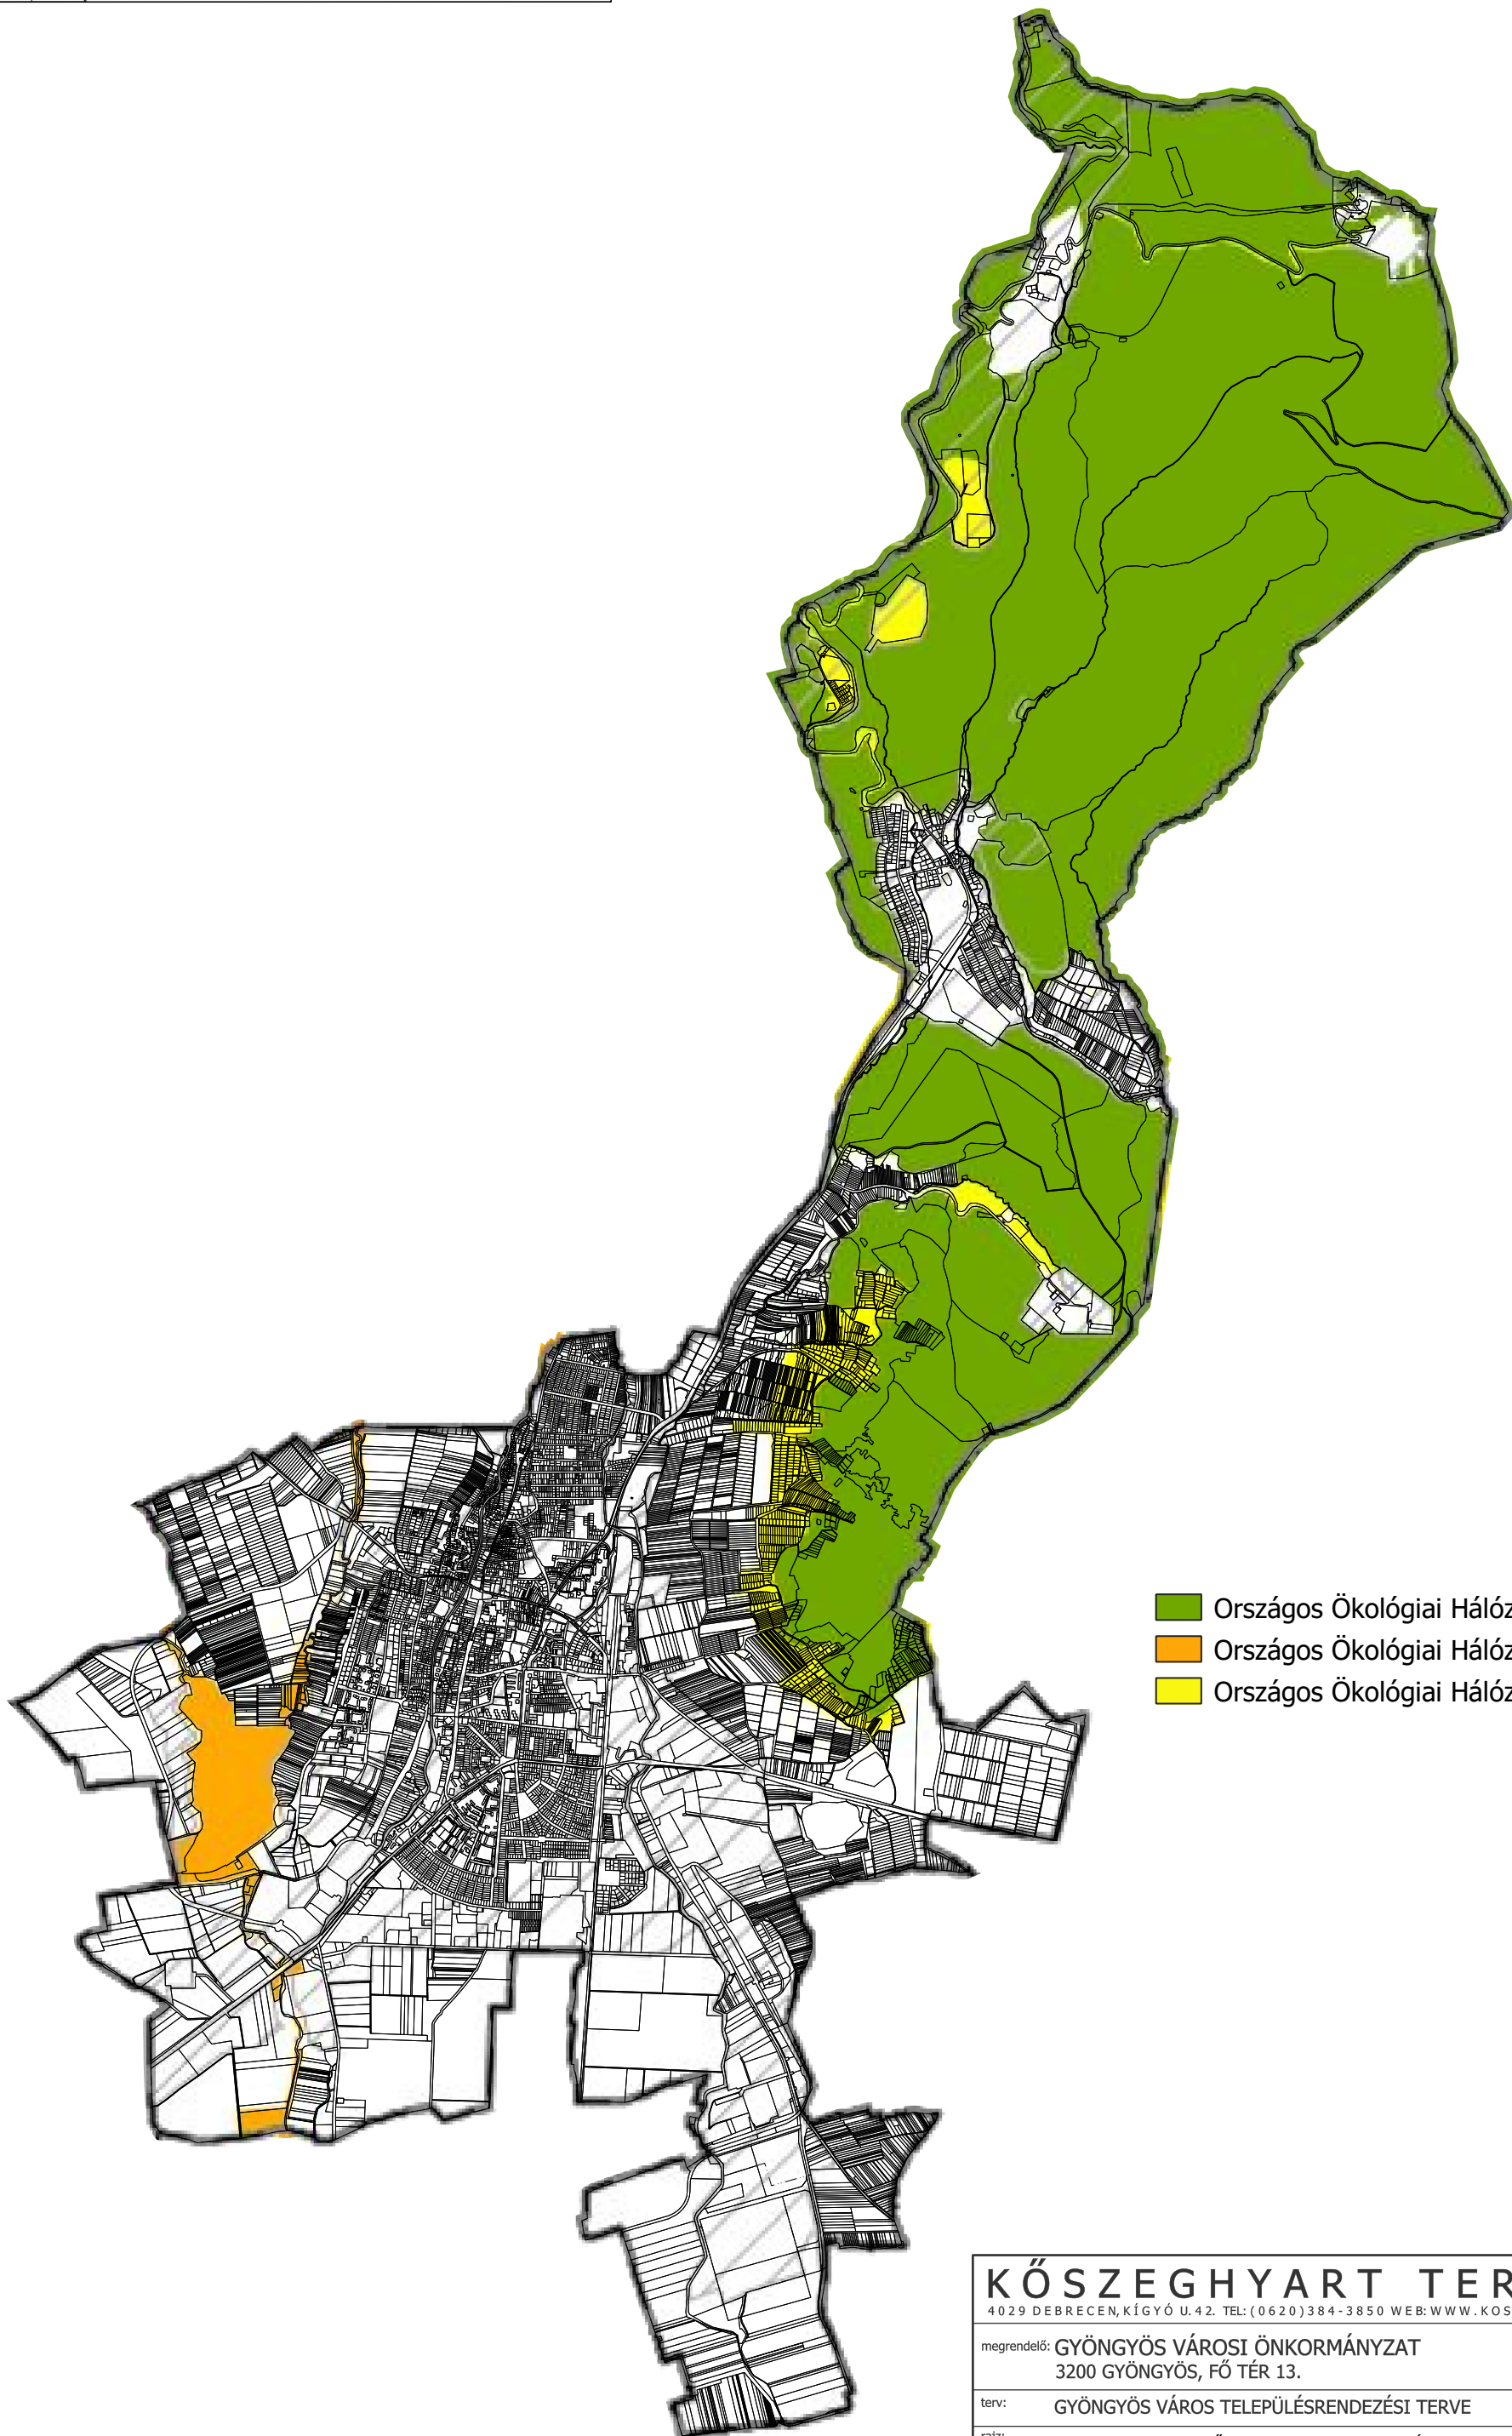

- Országos Ökológiai Hálózat Magterület övezete
- Országos Ökológiai Hálózat Ökológiai folyosó övezete
- Országos Ökológiai Hálózat Pufferterület övezete

KŐSZEGHYART TERVEZŐK BT. 4029 DEBRECEN, KÍGYÓ U.42. TEL: (0620)384-3850 WEB: WWW.KOSZEGHY.ART			
megrendelő: GYÖNGYÖS VÁROSI ÖNKORMÁNYZAT 3200 GYÖNGYÖS, FŐ TÉR 13.		dátum: 2019.12.	OTRT-2/1
terv: GYÖNGYÖS VÁROS TELEPÜLÉSRENDEZÉSI TERVE		lépték: M 1:45000	
rajz: MAGASABB RENDŰ TERVEKHEZ IGAZODÁS - 2 - ORSZÁGOS ÖKOLÓGIAI HÁLÓZAT			
felelős tervező:	Kőszeghy Csanád Ábel TT-09-0655	településtervező munkatárs:	Dr. Kőszeghy Attila TT1-09-0260
tájrendezési szakági tervező	Zsila László TK-09-0583	közlekedés szakági tervező:	Vida Zoltán Ákos TK0-05-1619
energia közmű szakági tervező:	Szabó Lóránt TE-09-0408	hírközlési szakági tervező:	Lakatos István TH-15-0342
		tervező munkatárs:	Füzesi Attila
		víz- és szennyvíz szakági tervező:	Szabó Lóránt TV-09-0408