


GYÖNGYŐS VÁROS TELEPÜLÉSRENDEZÉSI  
ESZKÖZEINEK  
MAGASABB RENDŰ TERVEKHEZ VALÓ  
IGAZODÁSA

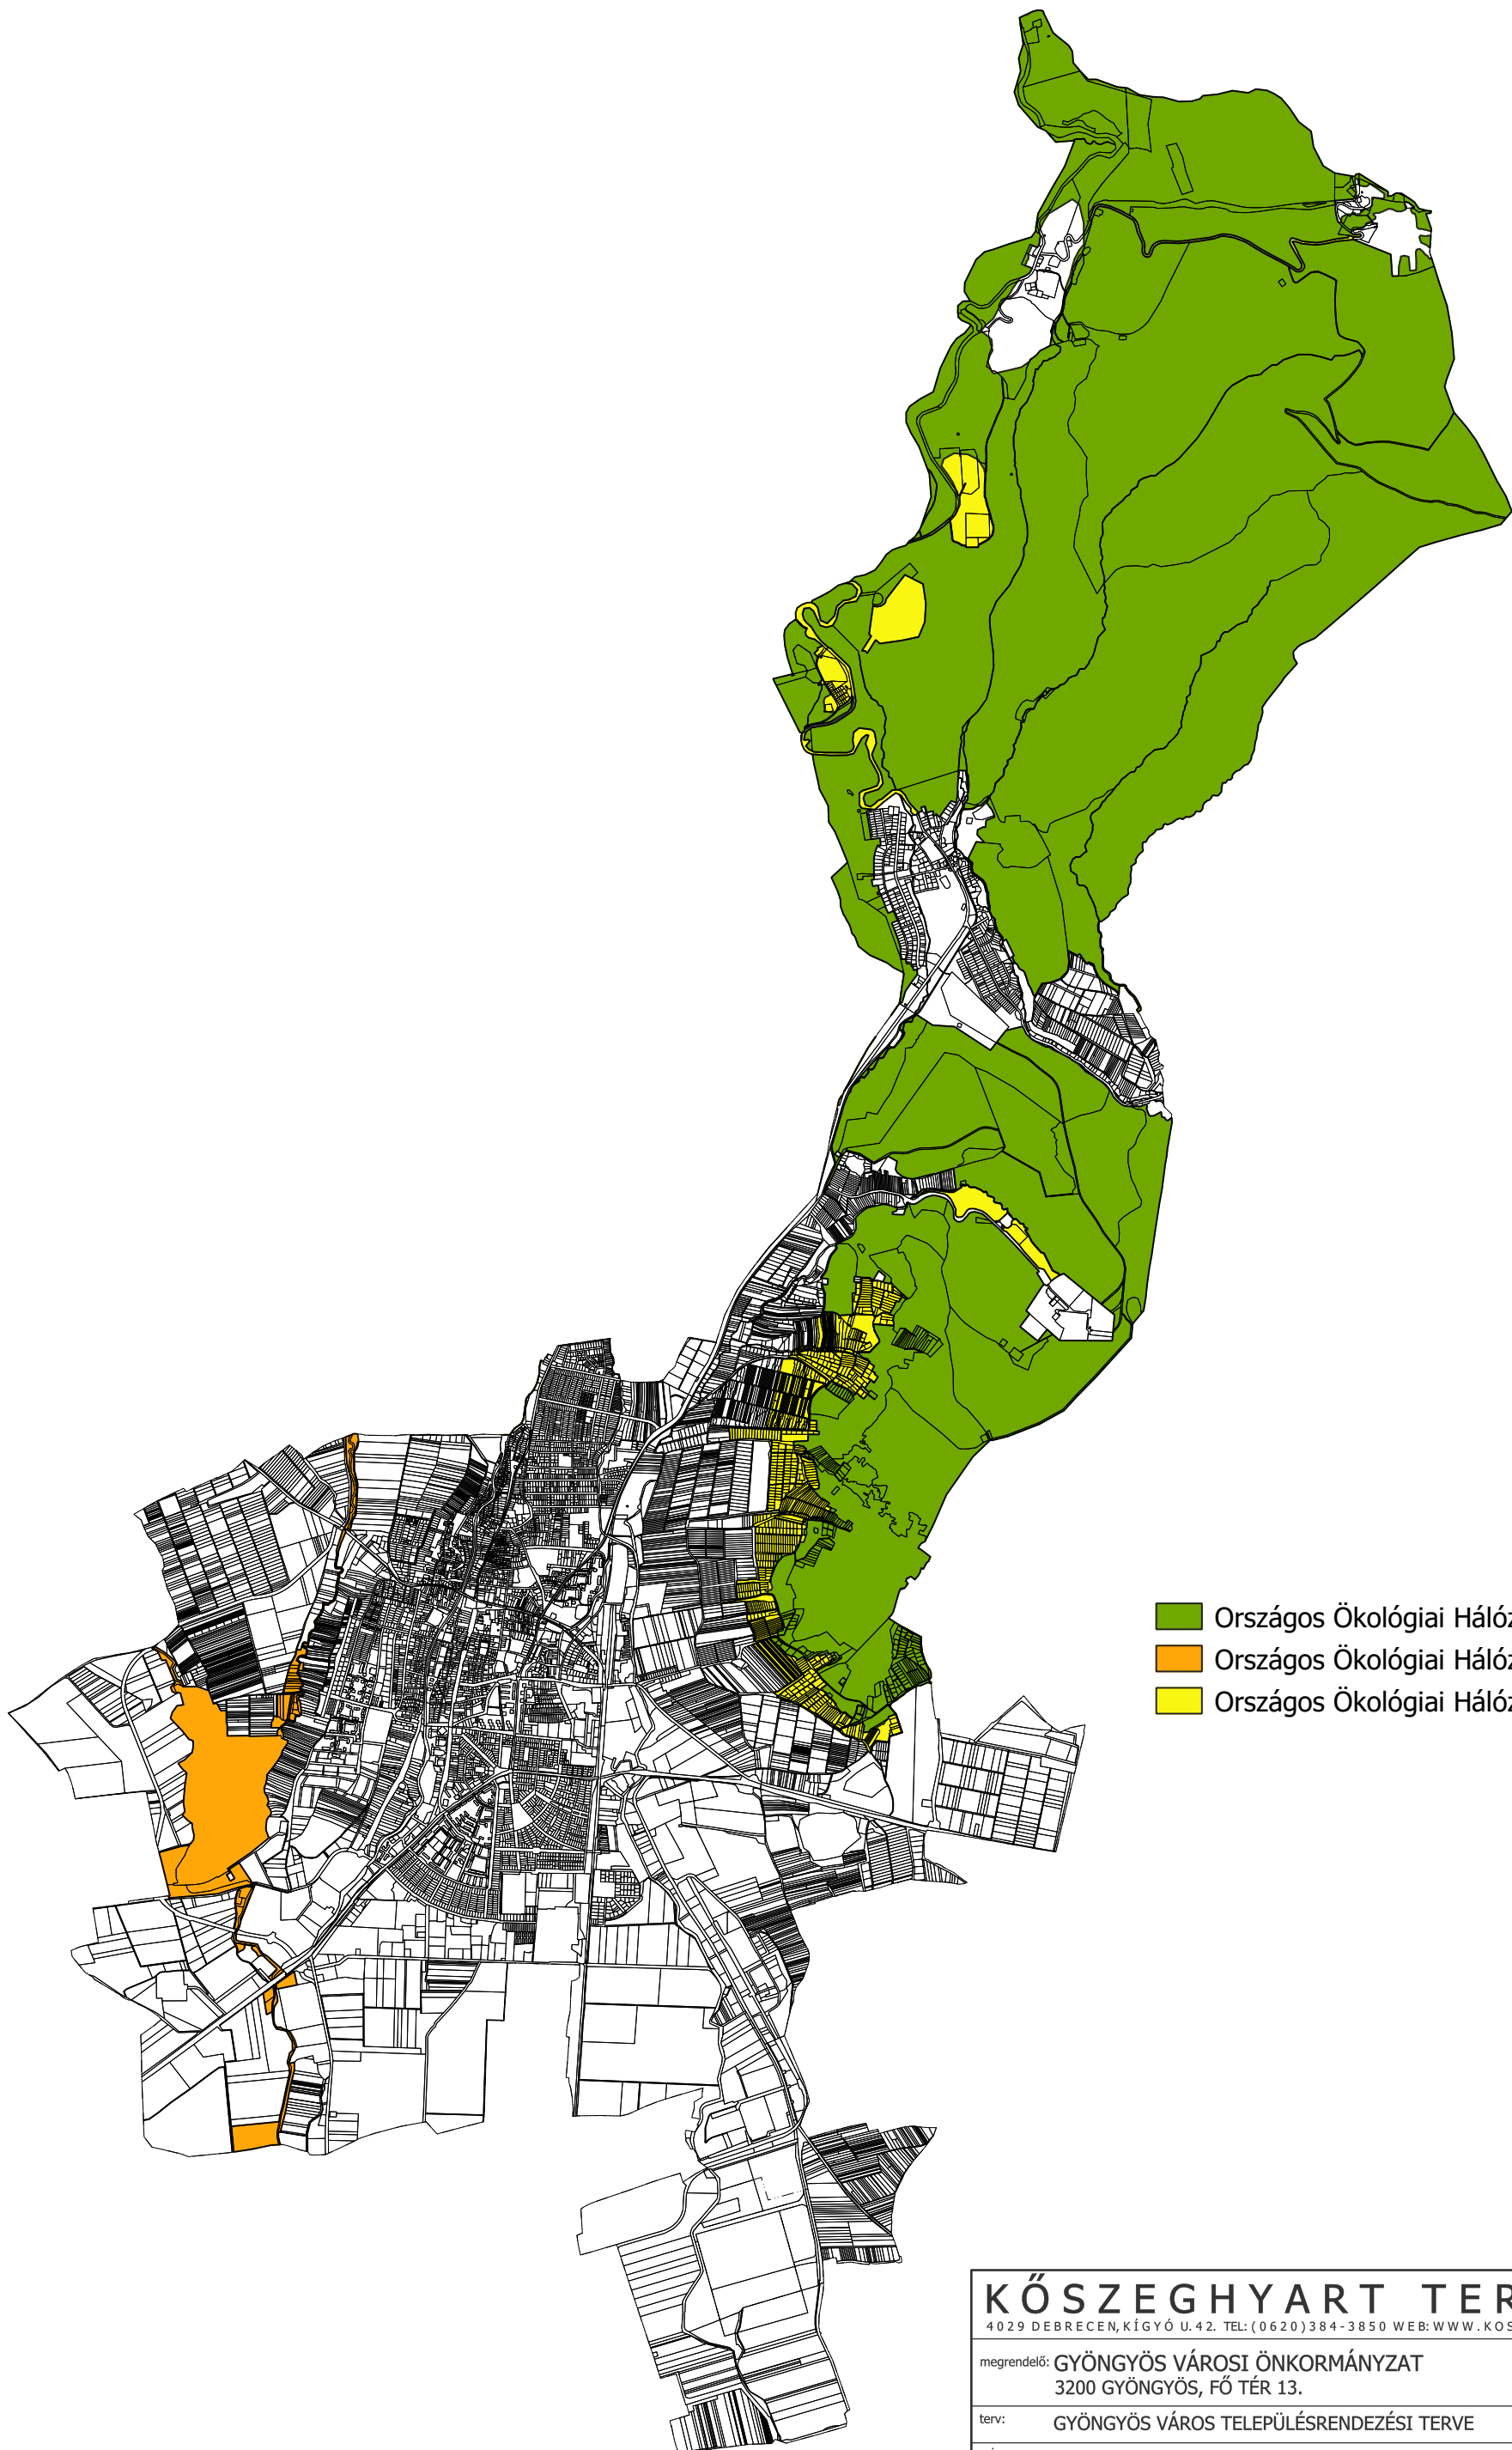

- Országos Ökológiai Hálózat Magterület övezete
- Országos Ökológiai Hálózat Ökológiai folyosó övezete
- Országos Ökológiai Hálózat Pufferterület övezete

<b>KŐSZEGHYART TERVEZŐK BT.</b>			
<small>4029 DEBRECEN, KÍGYÓ U.42. TEL: (0620)384-3850 WEB: WWW.KOSZEGHY.ART</small>			
megrendelő: <b>GYÖNGYŐS VÁROSI ÖNKORMÁNYZAT</b> 3200 GYÖNGYŐS, FŐ TÉR 13.		dátum: 2019.12.	<b>OTRT-2/2</b>
terv: <b>GYÖNGYŐS VÁROS TELEPÜLÉSRENDEZÉSI TERVE</b>		lépték: M 1:45000	
rajz: <b>MAGASABB RENDŰ TERVEKHEZ IGAZODÁS - 2 - ORSZÁGOS ÖKOLÓGIAI HÁLÓZAT - BNPI ADATSZOLGÁLTATÁS 2019</b>			
felelős tervező:	Kőszeghy Csanád Ábel TT-09-0655	településtervező munkatárs:	Dr. Kőszeghy Attila TT1-09-0260
tájrarendezési szakági tervező	Zsila László TK-09-0583	közlekedés szakági tervező:	Vida Zoltán Ákos TK0-05-1619
energia közmű szakági tervező:	Szabó Lóránt TE-09-0408	hírközlési szakági tervező:	Lakatos István TH-15-0342
		tervező munkatárs:	Füzesi Attila
		vízkezelési szakági tervező:	Szabó Lóránt TV-09-0408