


GYÖNGYŐS VÁROS TELEPÜLÉSRENDEZÉSI  
ESZKÖZEINEK  
MAGASABB RENDŰ TERVEKHEZ VALÓ  
IGAZODÁSA

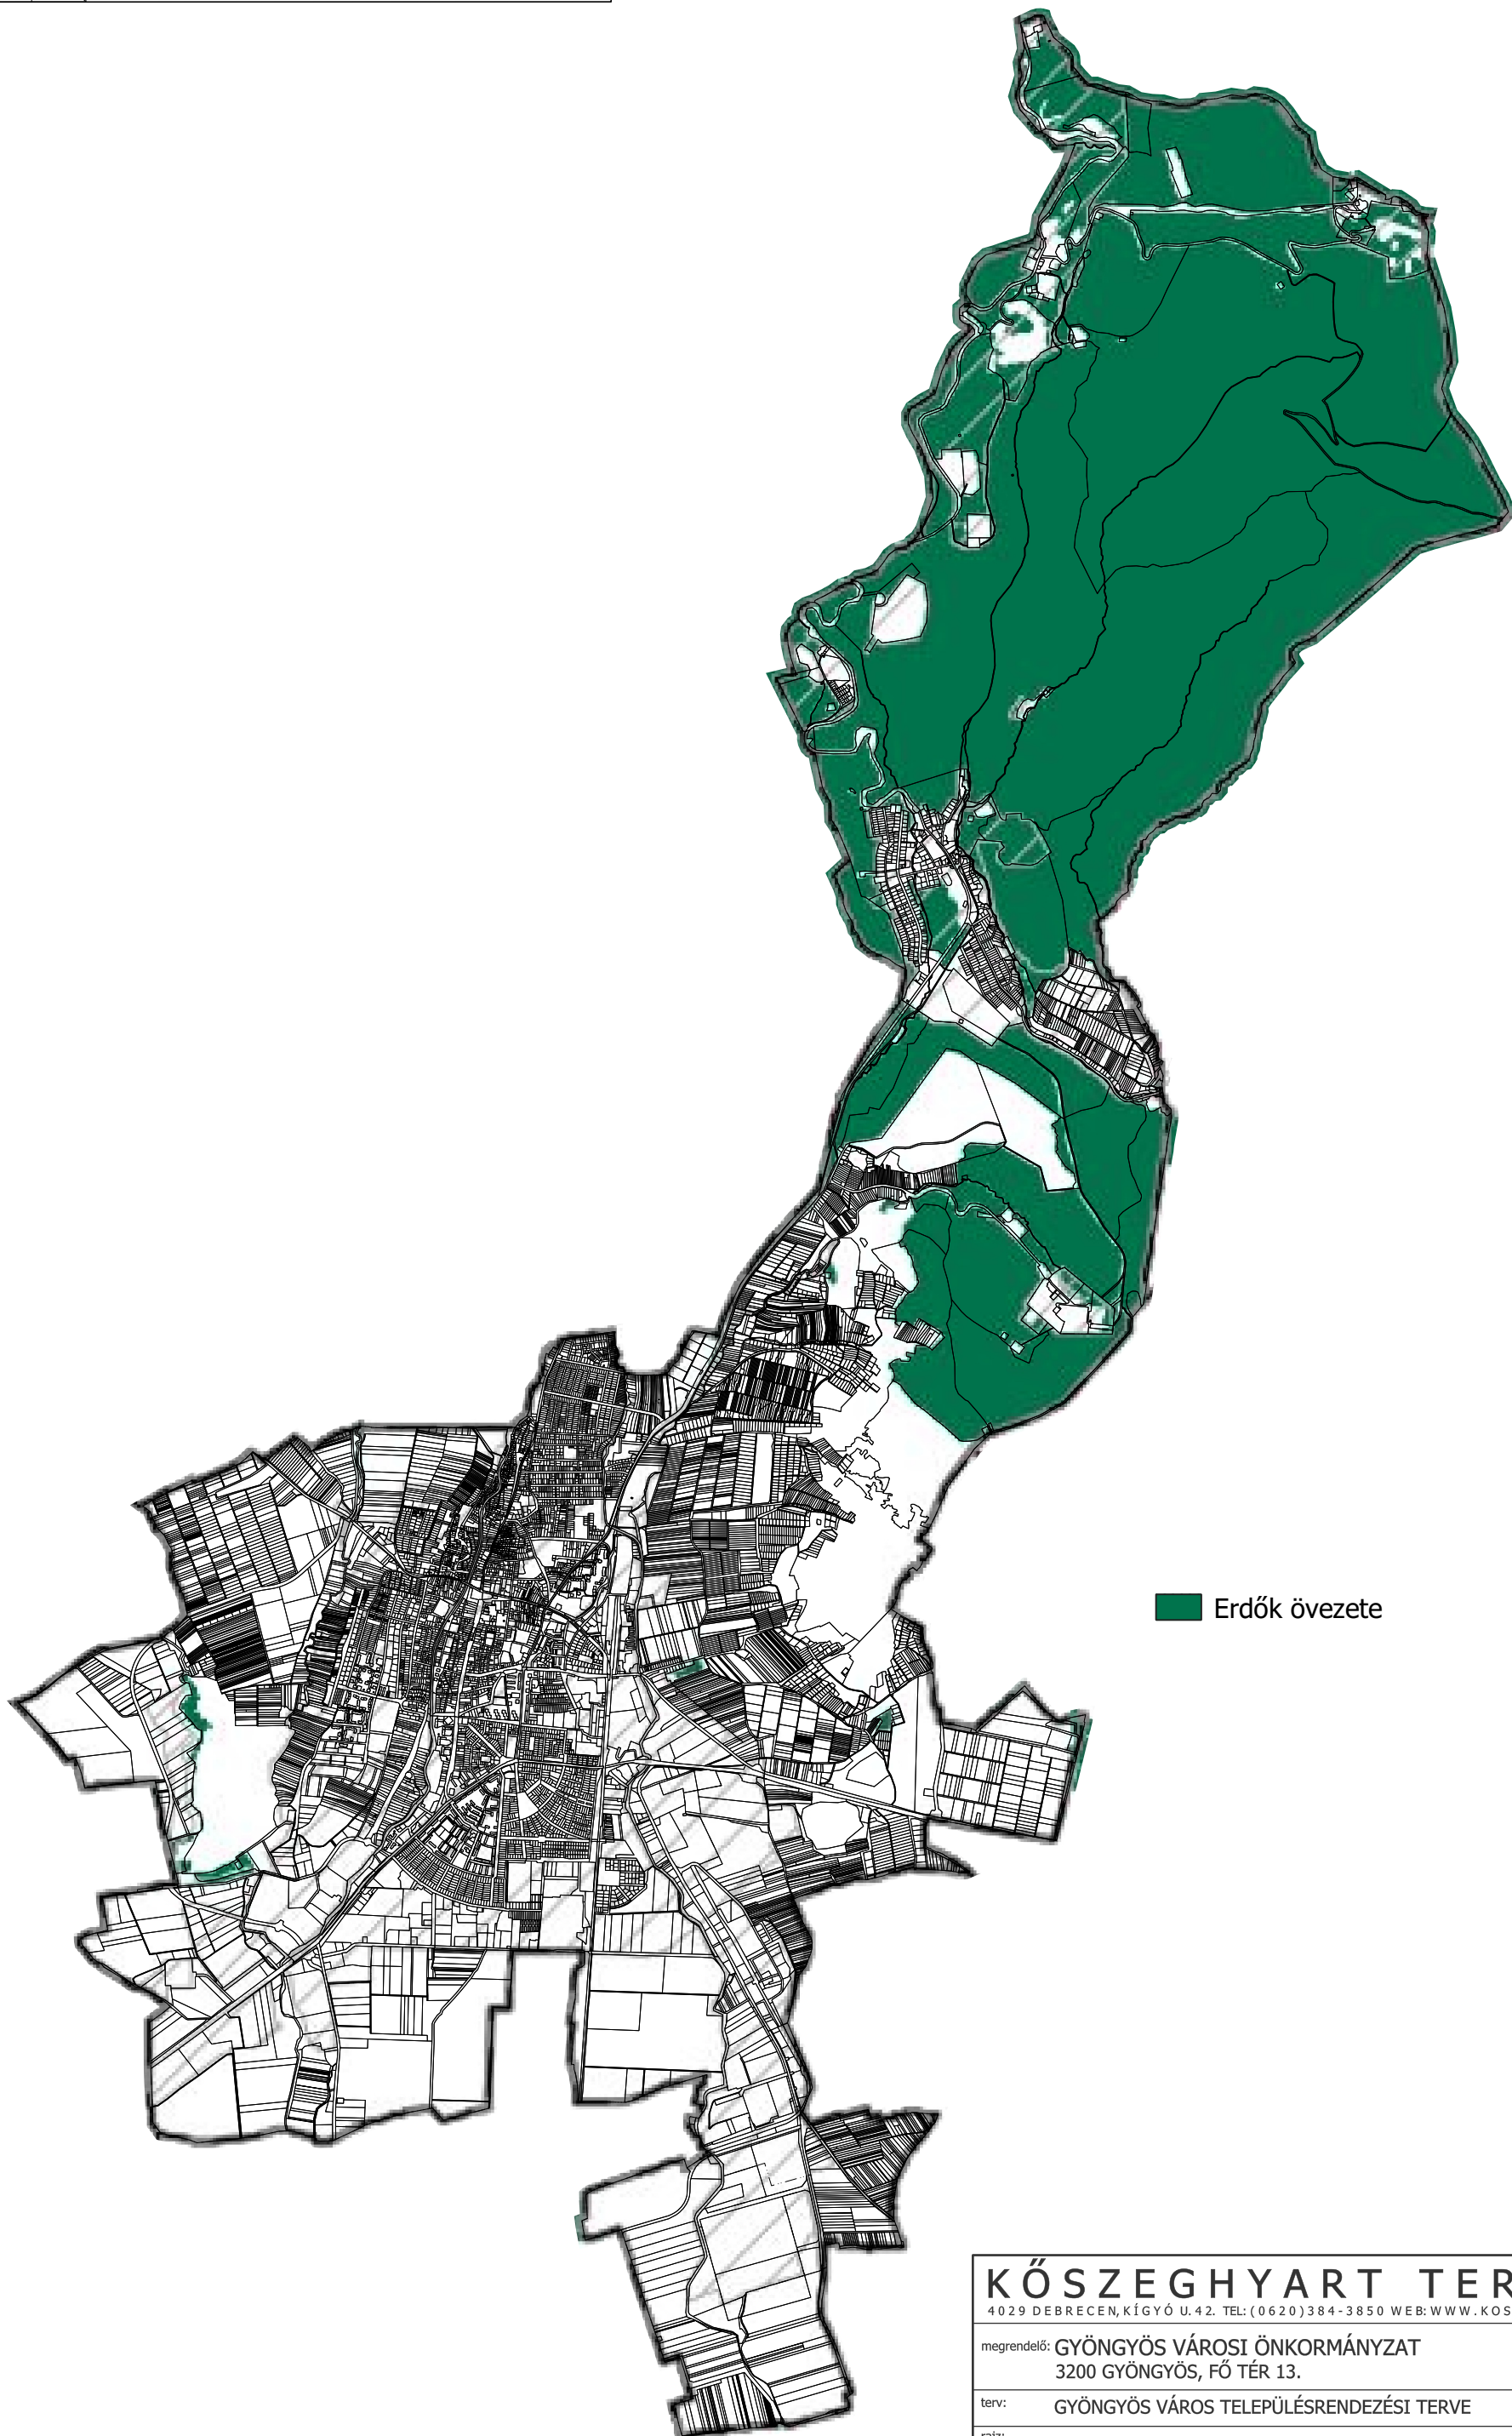

Erdők övezete

## KŐSZEGHYART TERVEZŐK BT.

4029 DEBRECEN, KÍGYÓ U.42. TEL: (0620)384-3850 WEB: WWW.KOSZEGHY.ART

megrendelő: GYÖNGYŐS VÁROSI ÖNKORMÁNYZAT 3200 GYÖNGYŐS, FŐ TÉR 13.		dátum: 2019.12.	OTRT-4/1
terv: GYÖNGYŐS VÁROS TELEPÜLÉSRENDEZÉSI TERVE		lépték: M 1:45000	
rajz: MAGASABB RENDŰ TERVEKHEZ IGAZODÁS - 4 - ERDŐK ÖVEZETE			
felelős tervező: Kőszeghy Csanád Ábel TT-09-0655	településtervező munkatárs: Dr. Kőszeghy Attila TT1-09-0260	tervező munkatárs: Füzesi Attila	
tájrendezési szakági tervező: Zsila László TK-09-0583	közlekedés szakági tervező: Vida Zoltán Ákos TK0-05-1619	vízkiözmű szakági tervező: Szabó Lóránt TV-09-0408	
energia közmű szakági tervező: Szabó Lóránt TE-09-0408	hírközlési szakági tervező: Lakatos István TH-15-0342		