



GYÖNGYÖS VÁROS TELEPÜLÉSRENDEZÉSI
ESZKÖZEINEK
MAGASABB RENDŰ TERVEKHEZ VALÓ
IGAZODÁSA

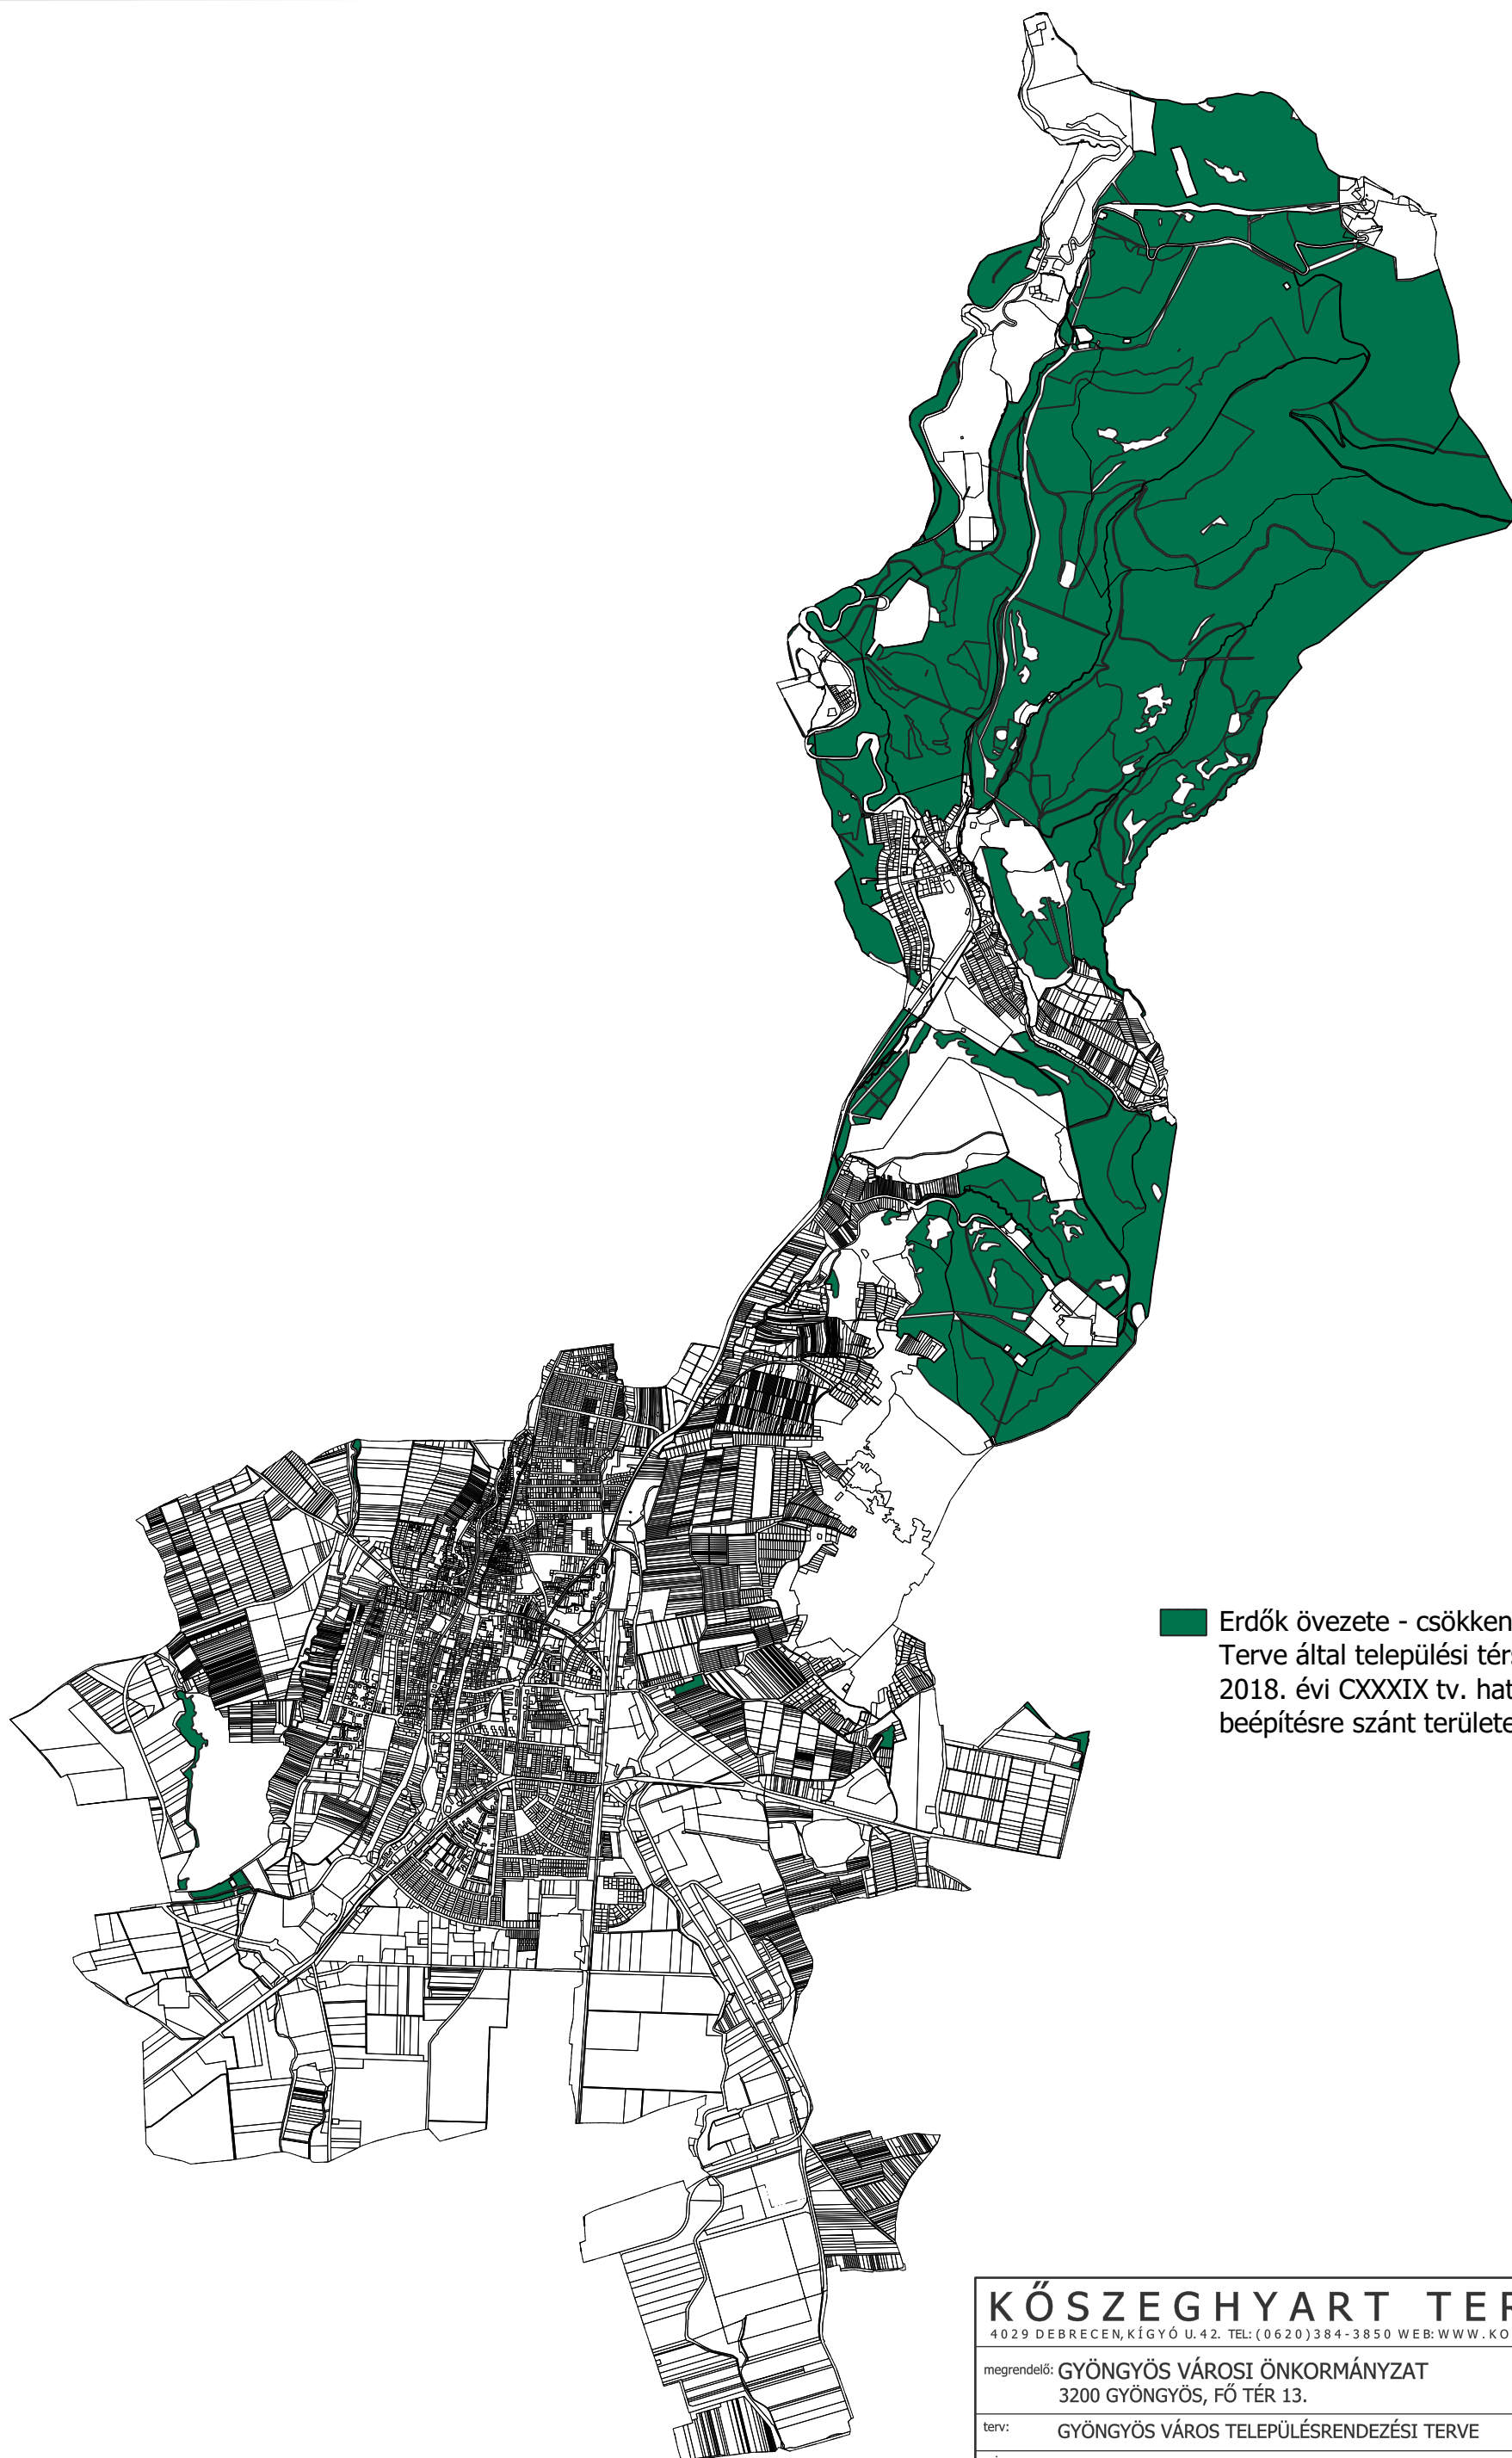

 Erdők övezete - csökkentve az Ország Szerkezeti Terve által települési térségnek kijelölt, illetve a 2018. évi CXXXIX tv. hatálybalépését megelőzően beépítésre szánt területek területével

KŐSZEGHYART TERVEZŐK BT.

4029 DEBRECEN, KÍGYÓ U.42. TEL: (0620)384-3850 WEB: WWW.KOSZEGHY.ART

megrendelő: GYÖNGYÖS VÁROSI ÖNKORMÁNYZAT 3200 GYÖNGYÖS, FŐ TÉR 13.		dátum: 2019.12.	OTRT-4/3
terv: GYÖNGYÖS VÁROS TELEPÜLÉSRENDEZÉSI TERVE		lépték: M 1:45000	
rajz: MAGASABB RENDŰ TERVEKHEZ IGAZODÁS - 4 - ERDŐK ÖVEZETE - TV. SZERINT CSÖKKENTETT TERÜLET			
felelős tervező: Kőszeghy Csanád Ábel TT-09-0655	településtervező munkatárs: Dr. Kőszeghy Attila TT1-09-0260	tervező munkatárs: Füzesi Attila	
tájrendezési szakági tervező: Zsila László TK-09-0583	közlekedés szakági tervező: Vida Zoltán Ákos TK0-05-1619	víz- és közmű szakági tervező: Szabó Lóránt TV-09-0408	
energia közmű szakági tervező: Szabó Lóránt TE-09-0408	hírközlési szakági tervező: Lakatos István TH-15-0342		