




GYÖNGYŐS VÁROS TELEPÜLÉSRENDEZÉSI
ESZKÖZEINEK
MAGASABB RENDŰ TERVEKHEZ VALÓ
IGAZODÁSA

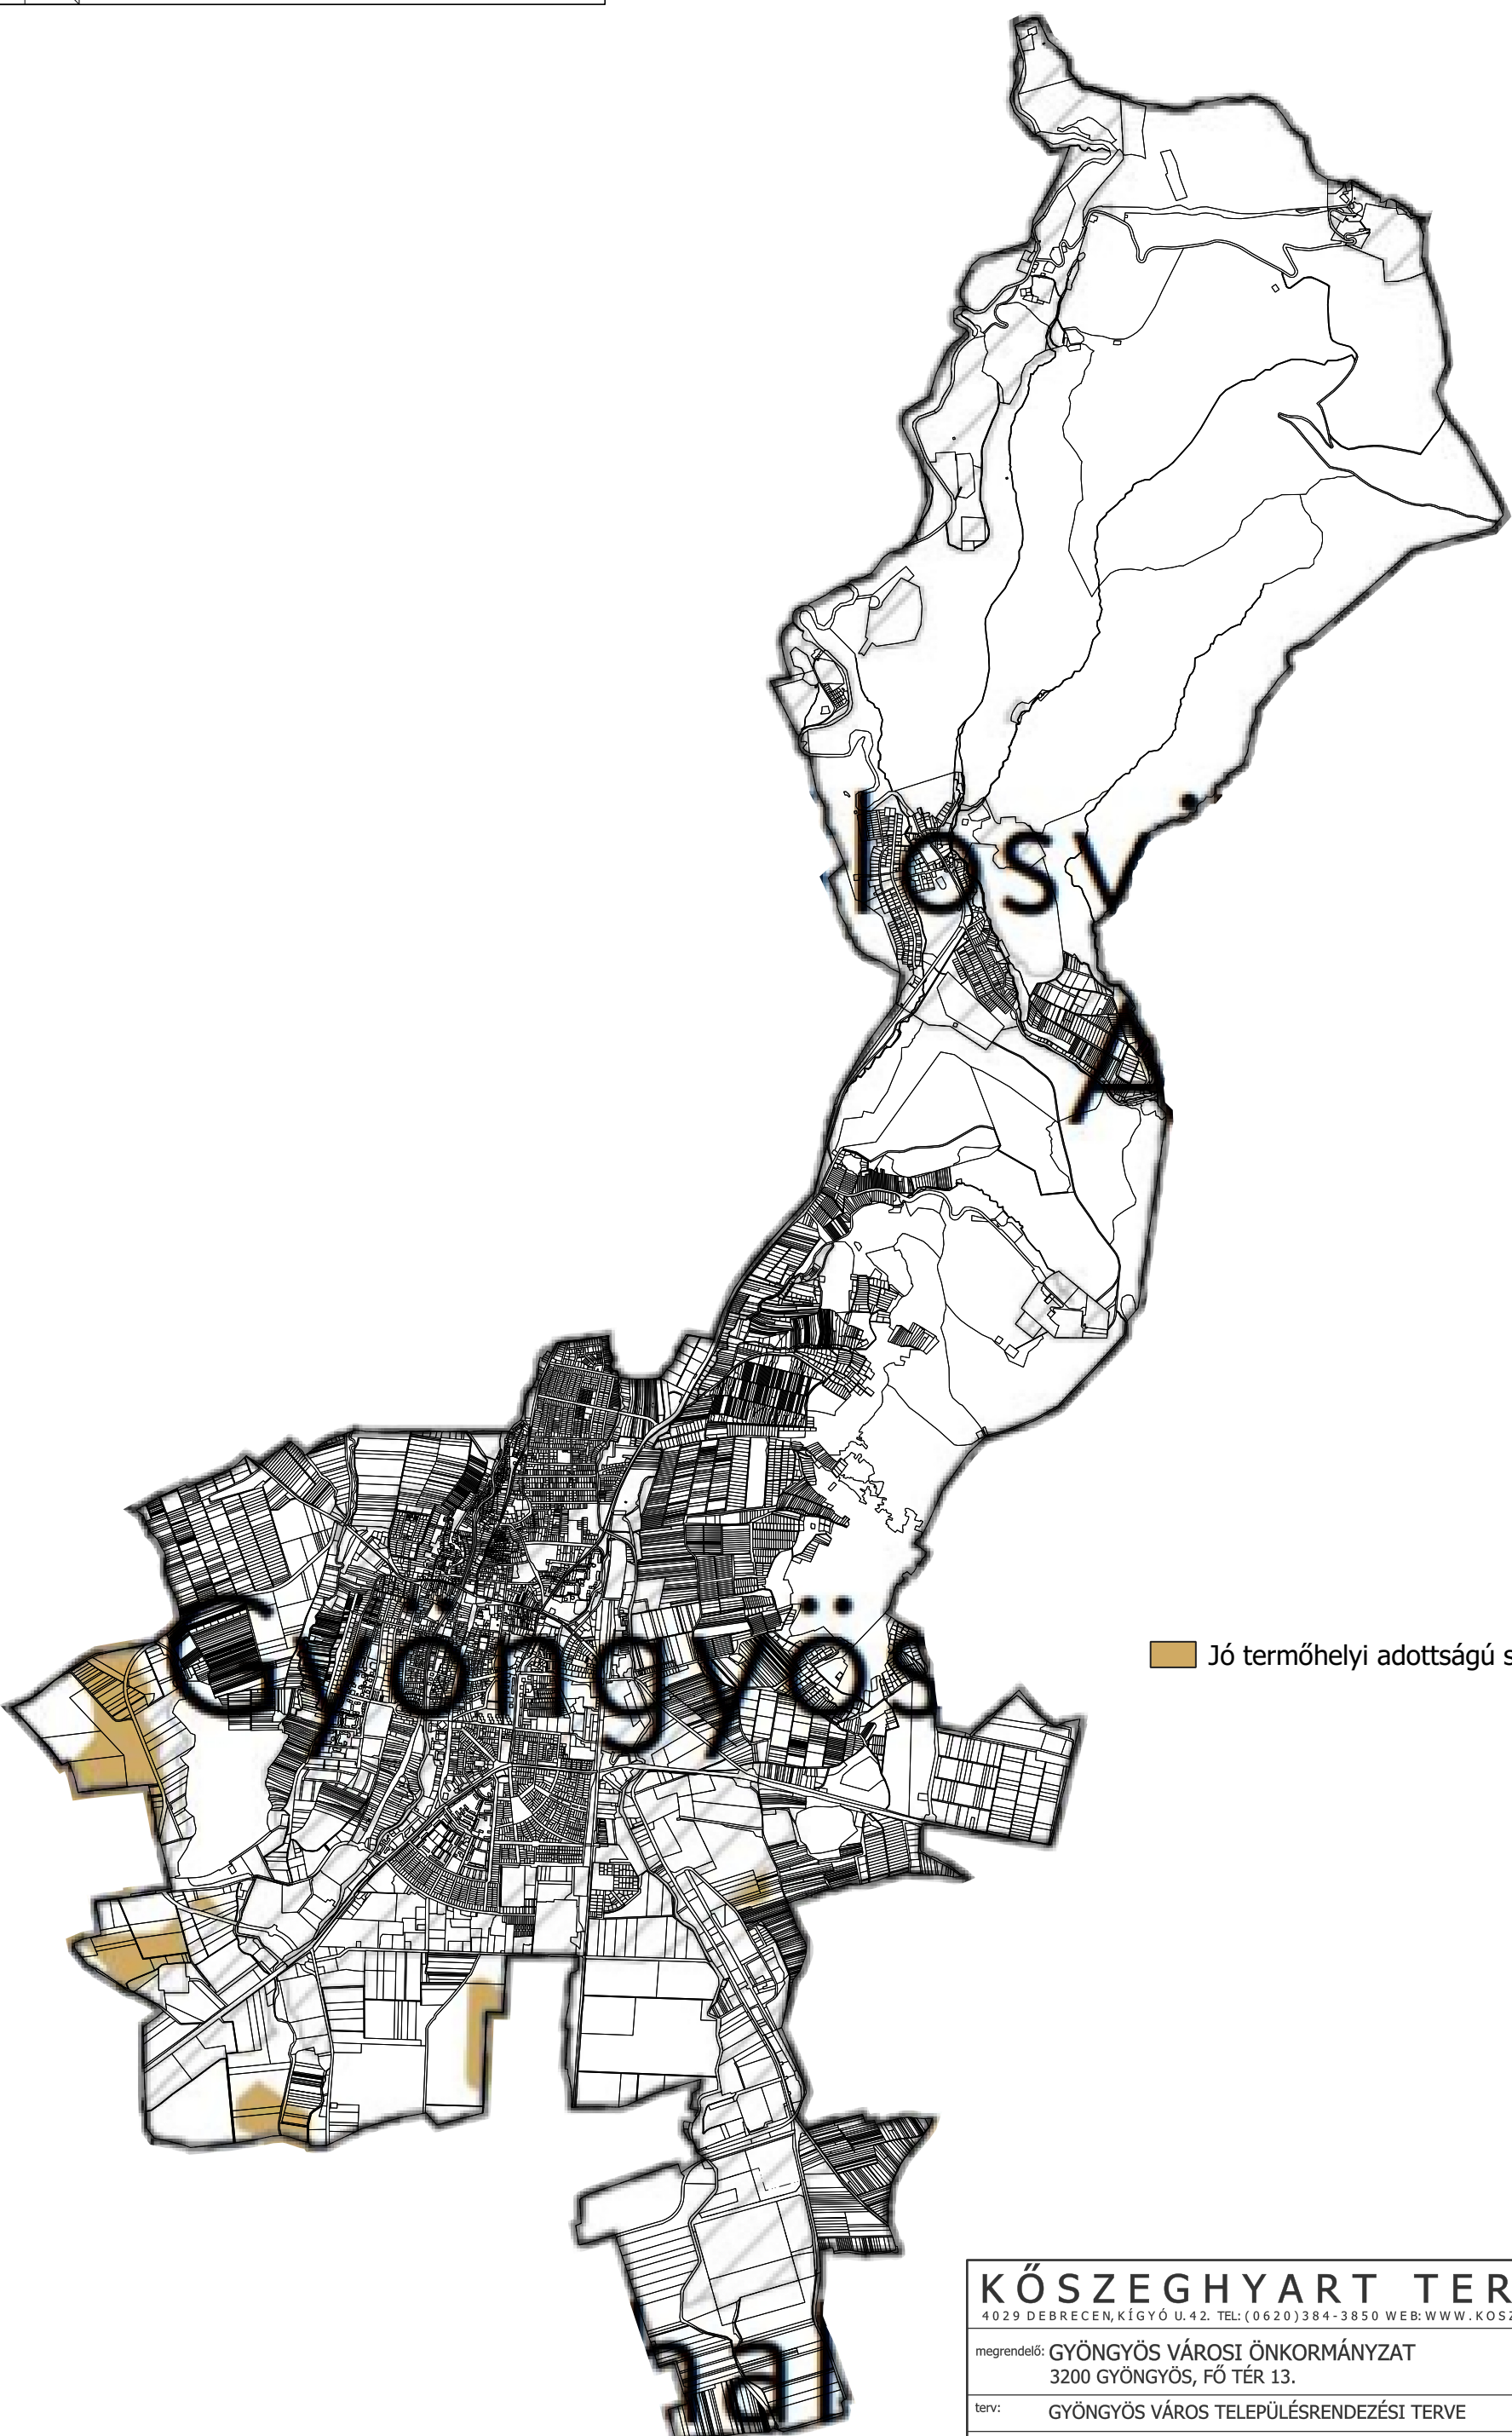

 Jó termőhelyi adottságú szántók övezete

KŐSZEGHYART TERVEZŐK BT.			
4029 DEBRECEN, KÍGYÓ U.42. TEL: (0620)384-3850 WEB: WWW.KOSZEGHY.ART			
megrendelő: GYÖNGYŐS VÁROSI ÖNKORMÁNYZAT 3200 GYÖNGYŐS, FŐ TÉR 13.		dátum: 2019.12.	OTRT-6/1
terv: GYÖNGYŐS VÁROS TELEPÜLÉSRENDEZÉSI TERVE		lépték: M 1:45000	
rajz: MAGASABB RENDŰ TERVEKHEZ IGAZODÁS - 6 - JÓ TERMŐHELYI ADOTTSÁGÚ SZÁNTÓK ÖVEZETE			
felelős tervező:	Kőszeghy Csanád Ábel TT-09-0655	településtervező munkatárs:	Dr. Kőszeghy Attila TT1-09-0260
tájrendezési szakági tervező	Zsila László TK-09-0583	közlekedés szakági tervező:	Vida Zoltán Ákos TK0-05-1619
energia közmű szakági tervező:	Szabó Lóránt TE-09-0408	hírközlési szakági tervező:	Lakatos István TH-15-0342
		tervező munkatárs:	Füzesi Attila
		víziközmű szakági tervező:	Szabó Lóránt TV-09-0408