


GYÖNGYÖS VÁROS TELEPÜLÉSRENDEZÉSI  
ESZKÖZEINEK  
MAGASABB RENDŰ TERVEKHEZ VALÓ  
IGAZODÁSA

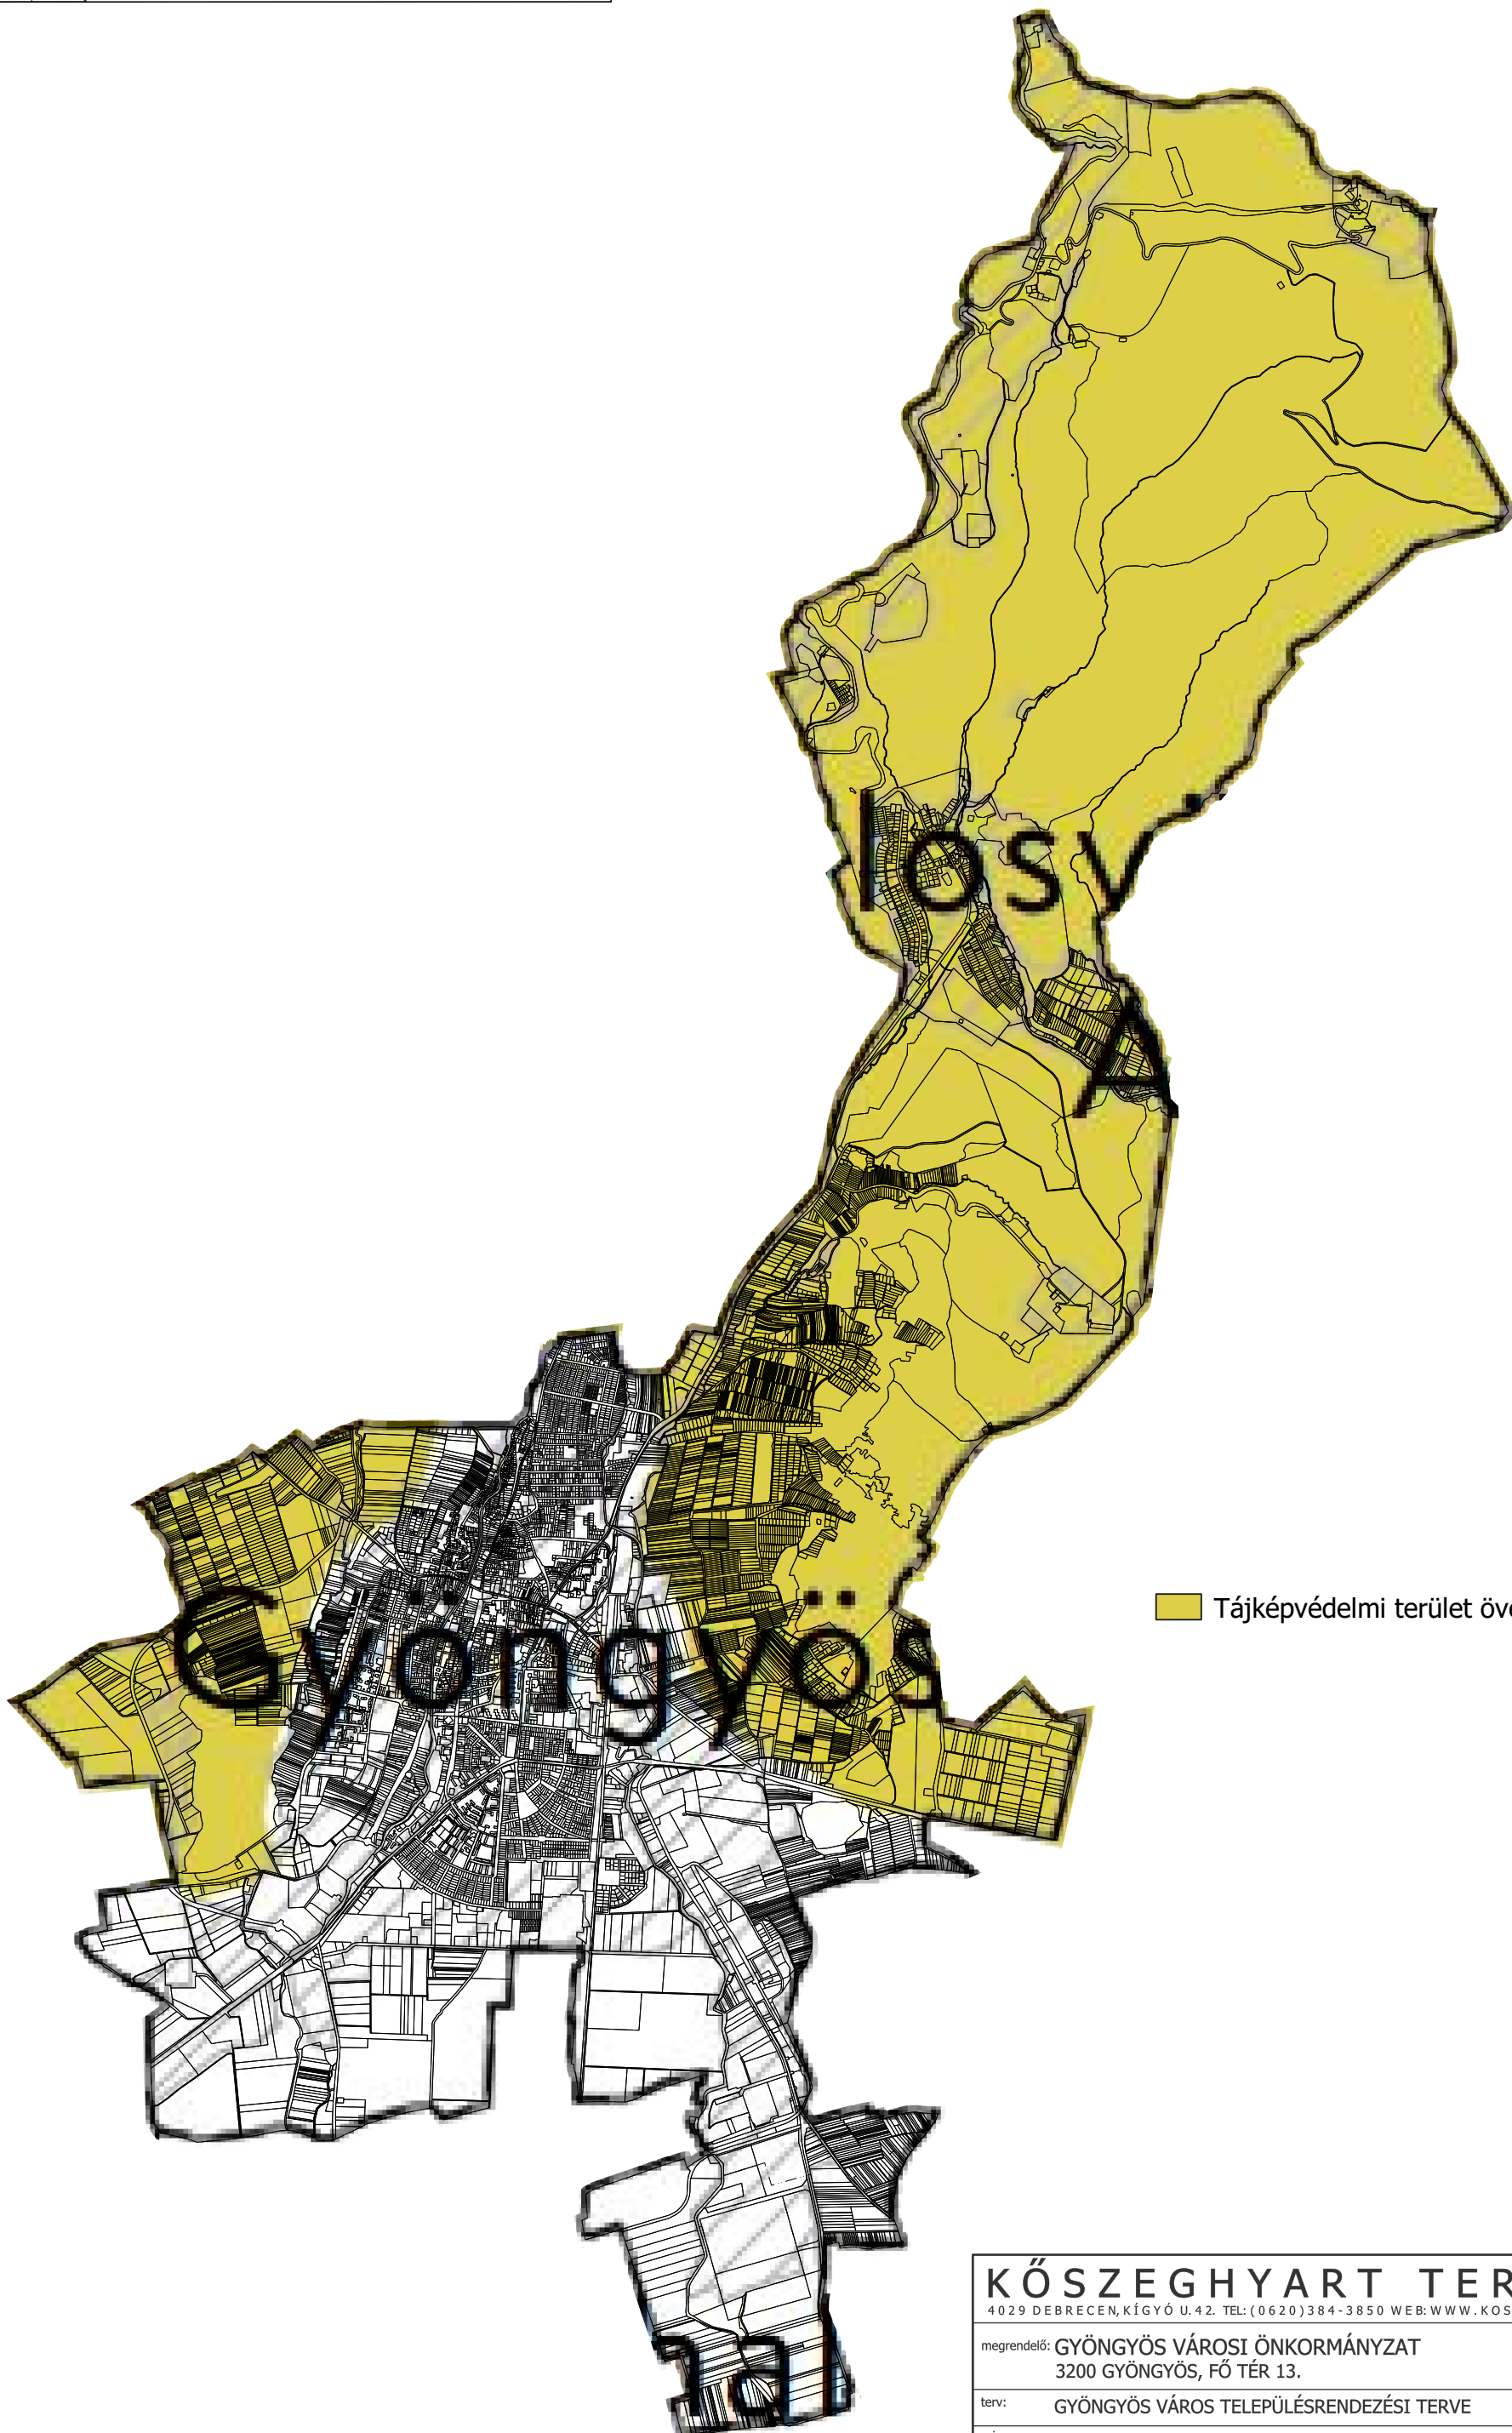

■ Tájképvédelmi terület övezete

<b>KŐSZEGHYART TERVEZŐK BT.</b> 4029 DEBRECEN, KÍGYÓ U.42. TEL: (0620)384-3850 WEB: WWW.KOSZEGHY.ART					
megrendelő: GYÖNGYÖS VÁROSI ÖNKORMÁNYZAT 3200 GYÖNGYÖS, FŐ TÉR 13.		dátum: 2019.12.	OTRT-8/1		
terv: GYÖNGYÖS VÁROS TELEPÜLÉSRENDEZÉSI TERVE		lépték: M 1:45000			
rajz: MAGASABB RENDŰ TERVEKHEZ IGAZODÁS - 8 - TÁJKÉPVÉDELMI TERÜLET ÖVEZETE					
felelős tervező:	Kőszeghy Csanád Ábel TT-09-0655	településtervező munkatárs:	Dr. Kőszeghy Attila TT1-09-0260	tervező munkatárs:	Füzesi Attila
tájrendezési szakági tervező	Zsila László TK-09-0583	közlekedés szakági tervező:	Vida Zoltán Ákos TK0-05-1619	vízüzemi szakági tervező:	Szabó Lóránt TV-09-0408
energia közmű szakági tervező:	Szabó Lóránt TE-09-0408	hírközlési szakági tervező:	Lakatos István TH-15-0342		