



GYÖNGYÖS VÁROS TELEPÜLÉSRENDEZÉSI  
ESZKÖZEINEK  
ALÁTÁMASZTÓ MUNKARÉSZE

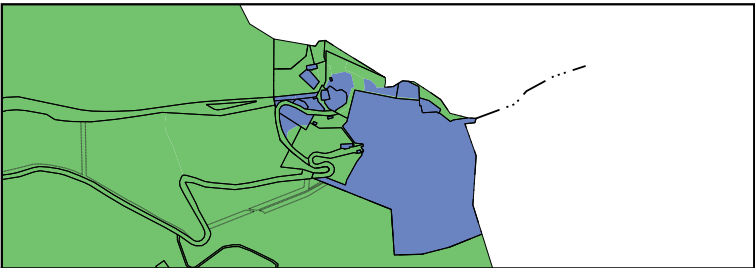


KÉKESTETŐ BELTERÜLETE ÉS ANNAK KÖRNYEZETE

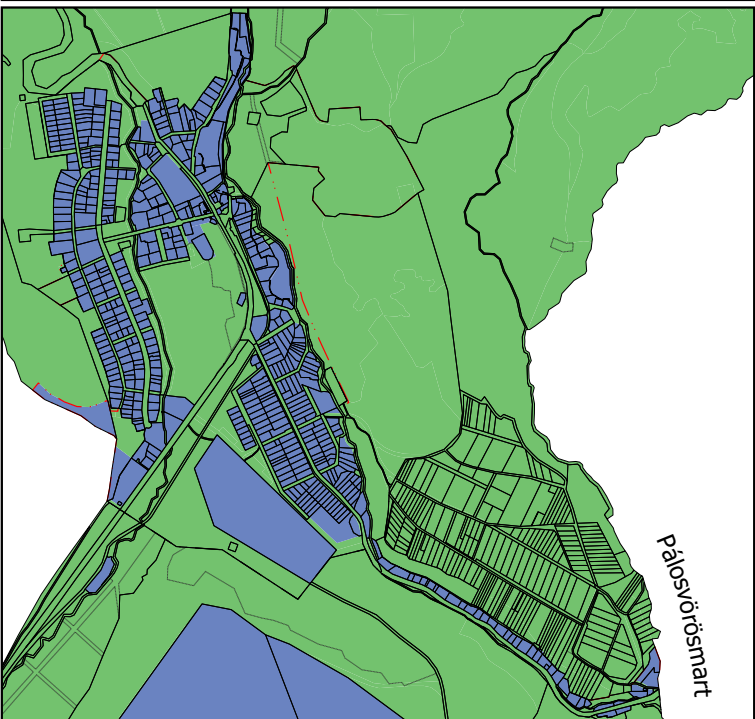


MÁTRAFÜRED ÉS KÖRNYEZETE




SÁSTÓ ÉS KÖRNYEZETE

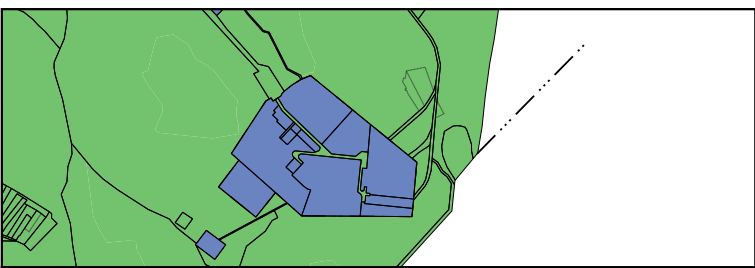

PIPIHEGY ÉS KÖRNYEZETE

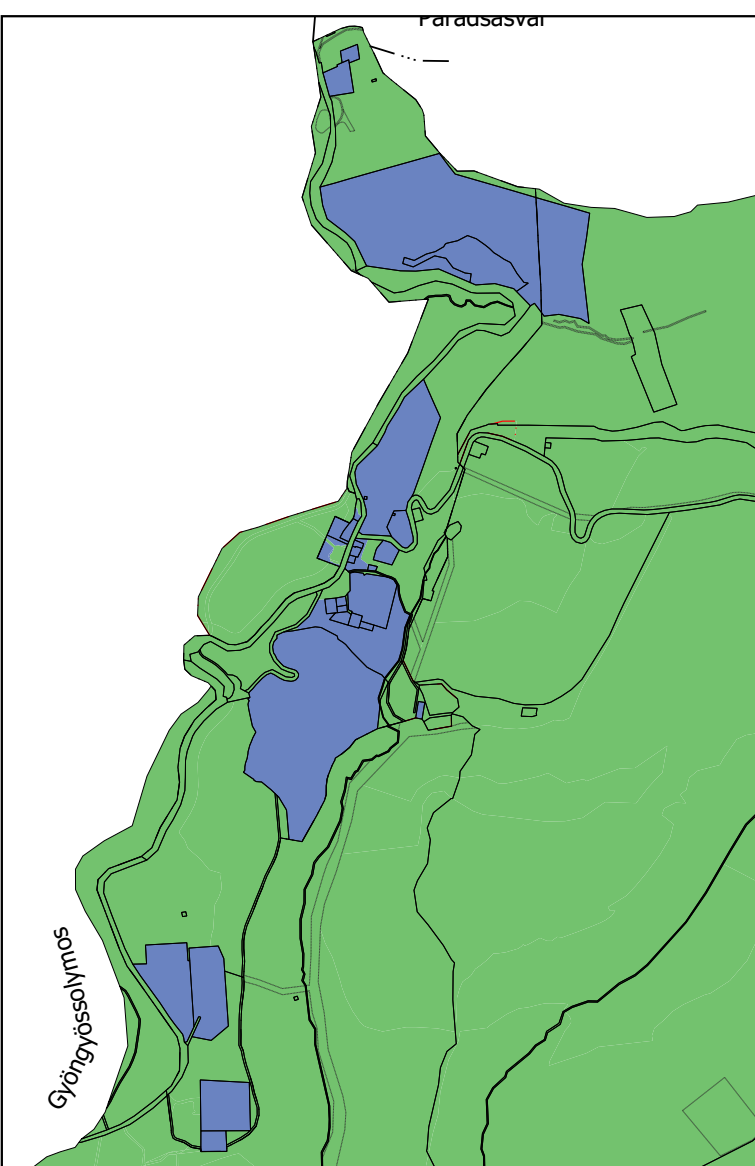

MÁTRAHÁZA ÉS KÖRNYEZETE

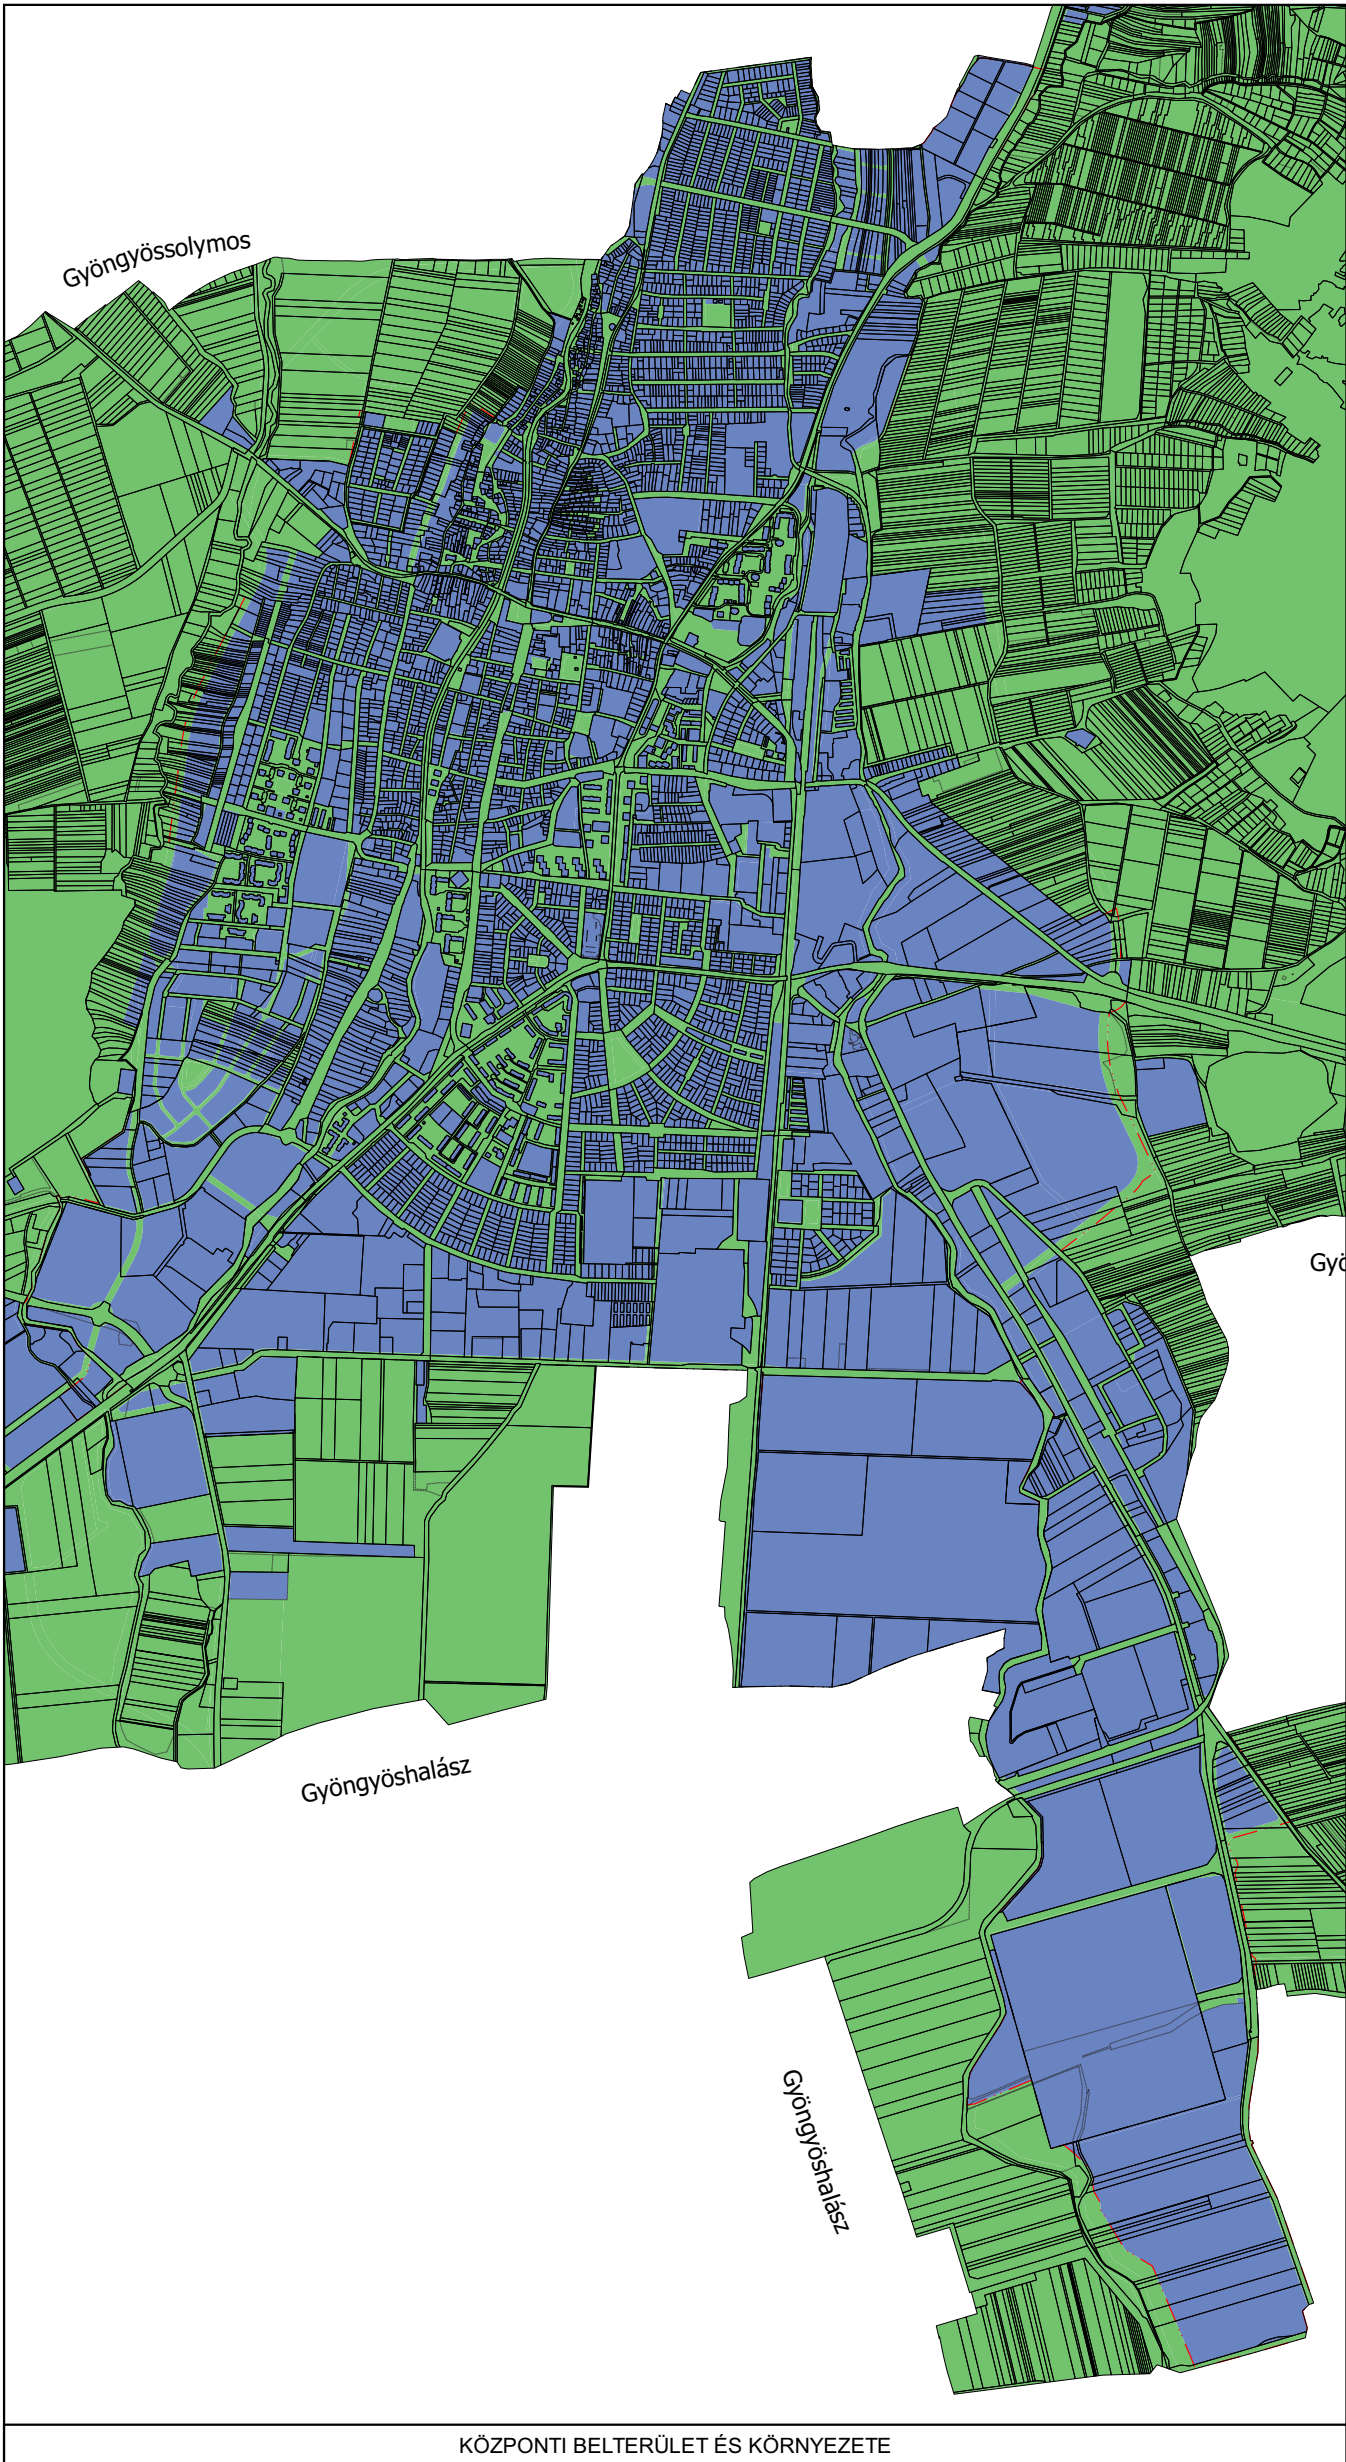

KÖZPONTI BELTERÜLET ÉS KÖRNYEZETE

- Beépítésre nem szánt területek
- Beépítésre szánt területek

|   |                                    |                             |                                    |
|---|------------------------------------|-----------------------------|------------------------------------|
| <b>KŐSZEGHYART TERVEZŐK BT.</b>   |                                    |                             |                                    |
| <small>4029 DEBRECEN, KÍGYÓ U.42. TEL: (0620)384-3850 WEB: WWW.KOSZEGHY.ART</small>                   |                                    |                             |                                    |
| megrendelő: GYÖNGYÖS VÁROSI ÖNKORMÁNYZAT<br>3200 GYÖNGYÖS, FŐ TÉR 13.                                 |                                    | dátum:<br>2020.10.          | <b>TR-2</b>                        |
| terv: GYÖNGYÖS VÁROS TELEPÜLÉSRENDEZÉSI TERVE   |                                    | lépték:<br>M 1:25000        |                                    |
| rajz: TELEPÜLÉSRENDEZÉSI ALÁTÁMASZTÓ JAVASLAT - BEÉPÍTÉSRE SZÁNT / NEM SZÁNT TERÜLETEK - BELTERÜLETEK |                                    |                             |                                    |
| felelős tervező:  | Kőszeghy Csanád Ábel<br>TT-09-0655 | településtervező munkatárs: | Dr. Kőszeghy Attila<br>TT1-09-0260 |
| tájrrendezési szakági tervező   | Zsila László<br>TK-09-0583         | közlekedés szakági tervező: | Vida Zoltán Ákos<br>TK0-05-1619    |
| energia közmű szakági tervező:  | Szabó Lóránt<br>TE-09-0408         | hírközlési szakági tervező: | Lakatos István<br>TH-15-0342       |
|   |                                    | tervező munkatárs:          | Füzesi Attila                      |
|   |                                    | vízüzemi szakági tervező:   | Szabó Lóránt<br>TV-09-0408         |