


# Gábor Dénes út II. szakasz kiépítés

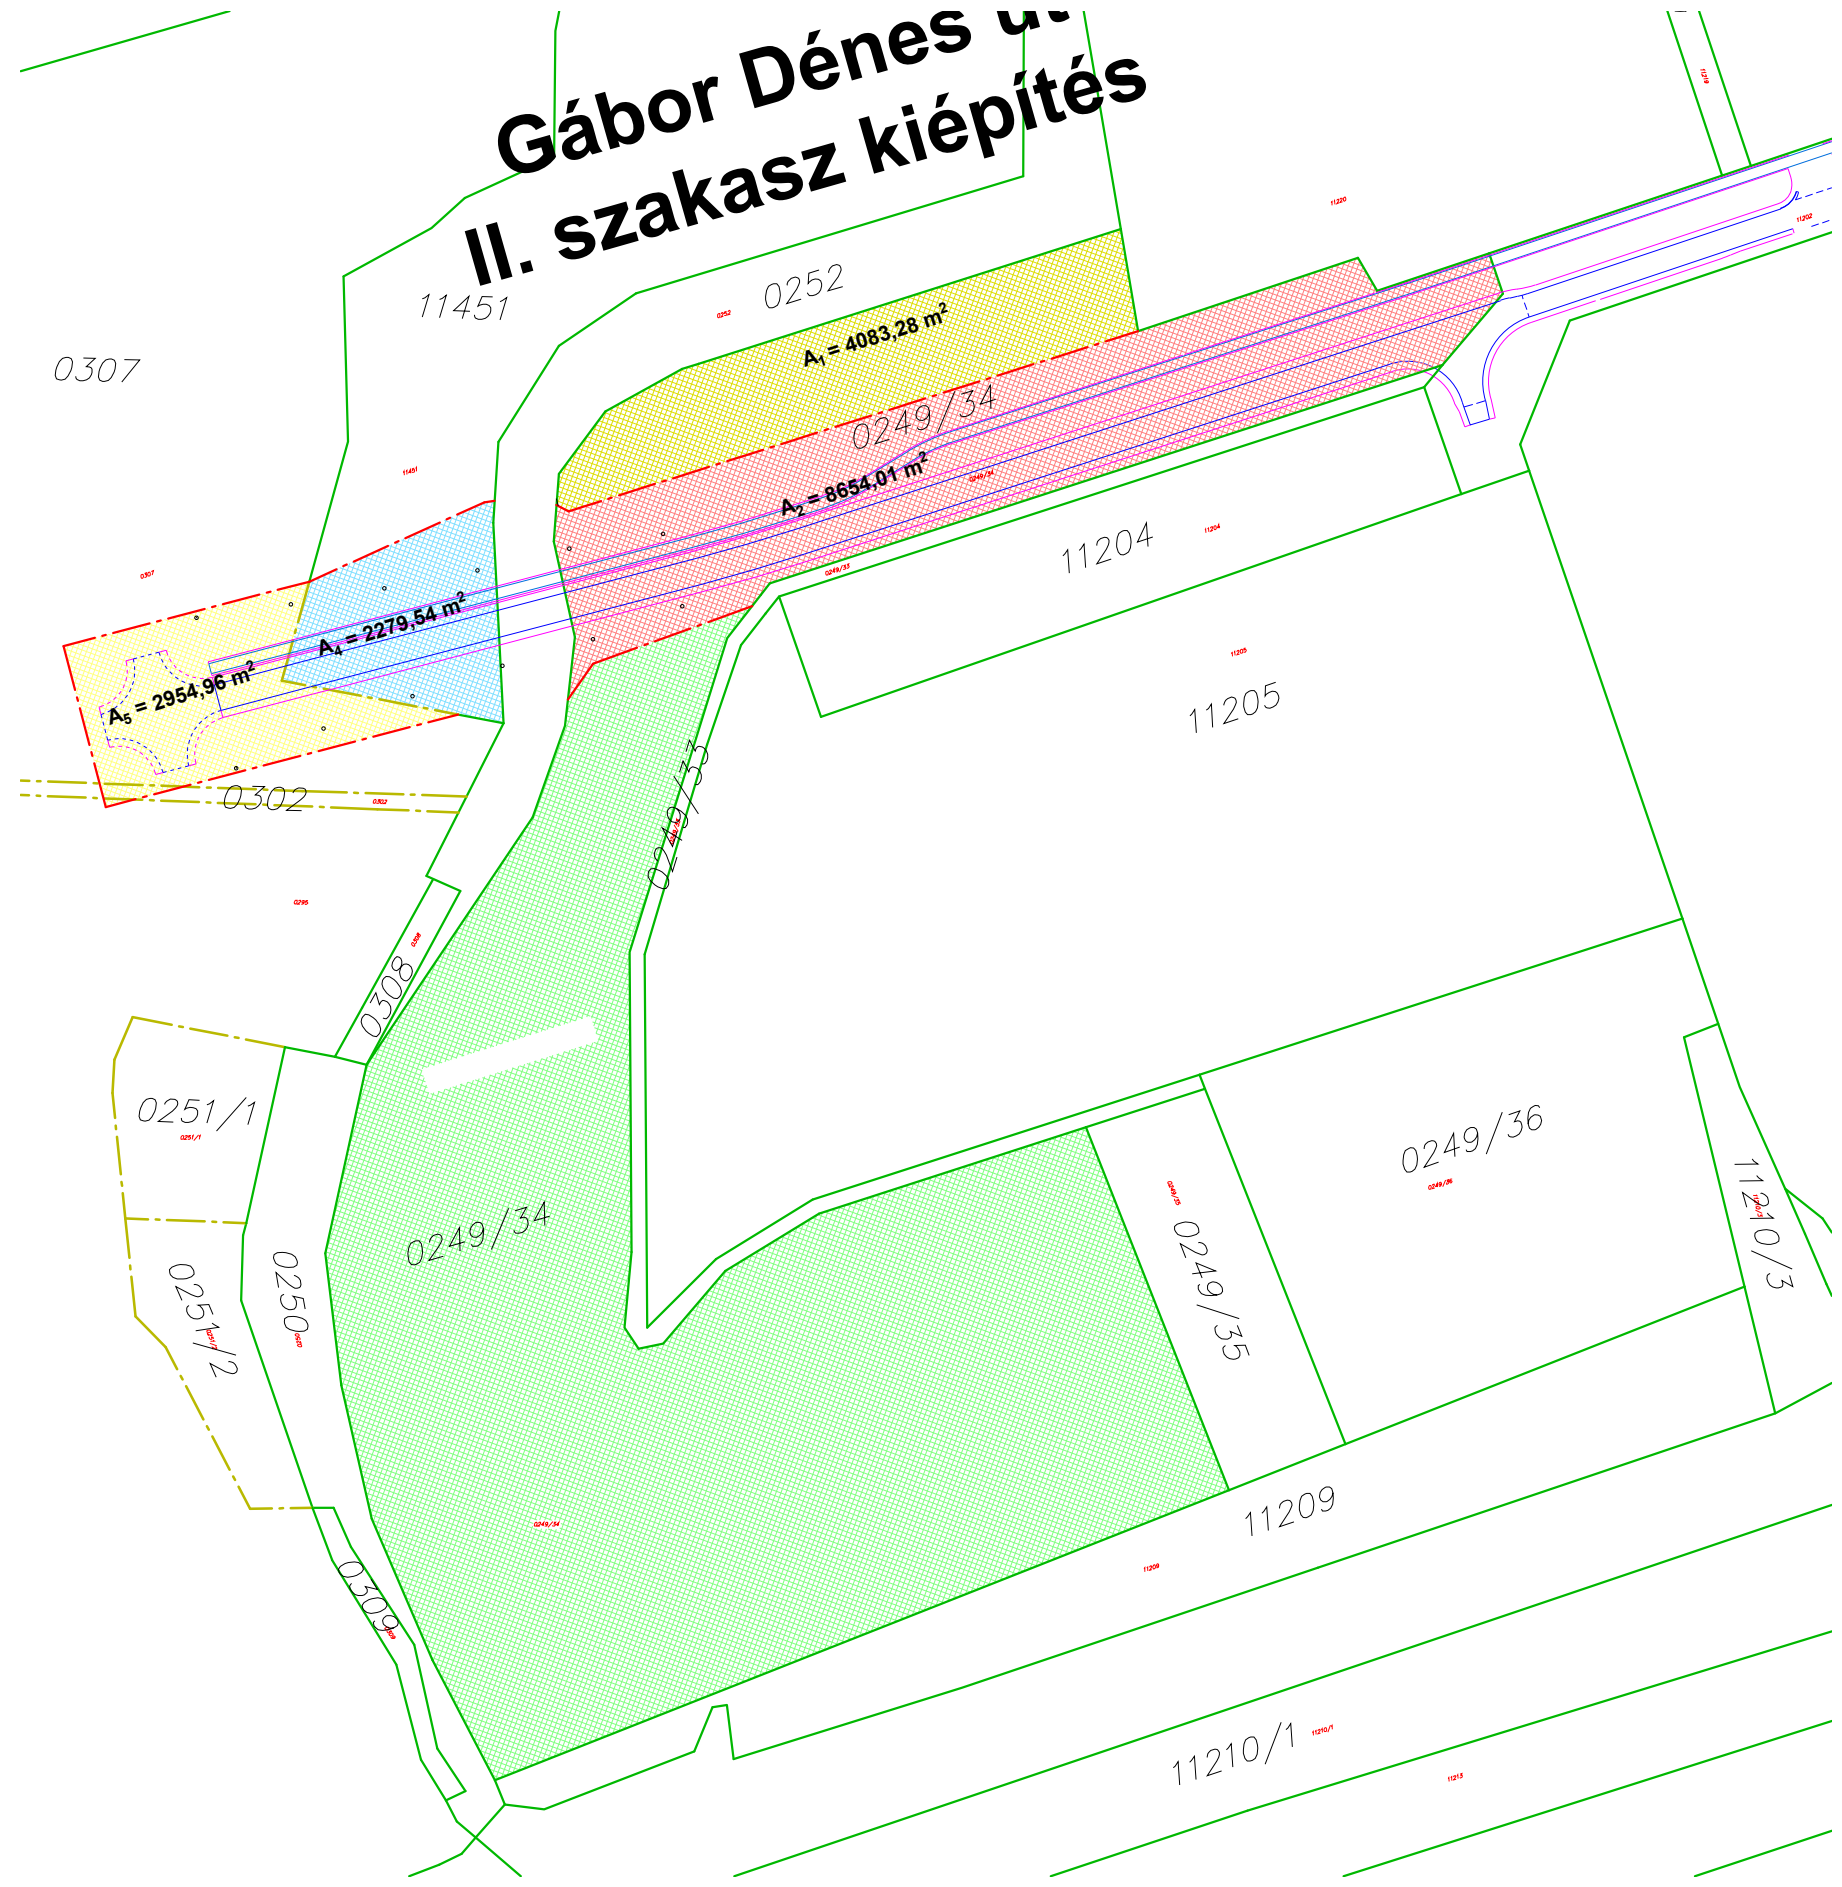

<b>MONALIZA</b> TERVEZŐ ÉS SZOLGÁLTATÓ BETÉTI TÁRSASÁG 3390 Füzesabony, Egyetértés u. 2. II/12.	
Megrendelő: Gyöngyös Város Önkormányzata 3200 Gyöngyös, Fő tér 13.	
Terv tárgya: Gyöngyös, Gábor Dénes út I., 0+000 - 0+338,75 km sz. közötti szakasza korszerűsítése, II., 0+338,75 - 0+700,00 kmsz. közötti szakasza kiépítése	Tervszám: <b>T-22-2022</b>
Szakág: <b>II. ÚTÉPÍTÉS</b>	Dátum: 2023. július
Rajz tárgya: <b>10. Telekalaitási helyszínrajz</b>	Rajzszám: <b>UT-8</b>
Generáltervező: <i>Tóth Tamás</i> <b>Tóth Tamás</b> MONALIZA Bt. KÉ-K 10-0330, VZ-korl. 10-0330	Szakági tervező: <i>Tóth Tamás</i> <b>Tóth Tamás</b> MONALIZA Bt. KÉ-K 10-0330, VZ-korl. 10-0330
Méretarány: M 1:2000	