

HATÁROZATI JAVASLAT:

...../2022. (.....) K.T. sz. határozat

Nagycsécs Község Önkormányzatának Képviselő-testülete az alábbi határozatot hozta:

NAGYCSÉCS KÖZSÉG

TELEPÜLÉSRENDEZÉSI ESZKÖZEINEK

a tervezett Sajó-folyó mederrendezése és partbiztosításával kapcsolatos

településszerkezeti terv részbeni módosítását jóváhagyja

A képviselő testület

1. A Képviselő-testület Nagycsécs Község Településszerkezeti tervének módosítását az 1. melléklet szerint jóváhagyja. A Településszerkezeti terv módosítással nem érintett részei hatályban maradnak.
2. A jóváhagyás után a Településszerkezeti Tervet és Leírását egységes szerkezetben kell dokumentálni.


Felelős: Molnár Márió Gergő polgármester

Határidő: azonnal

Nagycsécs,

Molnár Márió Gergő
polgármester

1. melléklet a .../2022. (.....) sz. ÖKT határozathoz

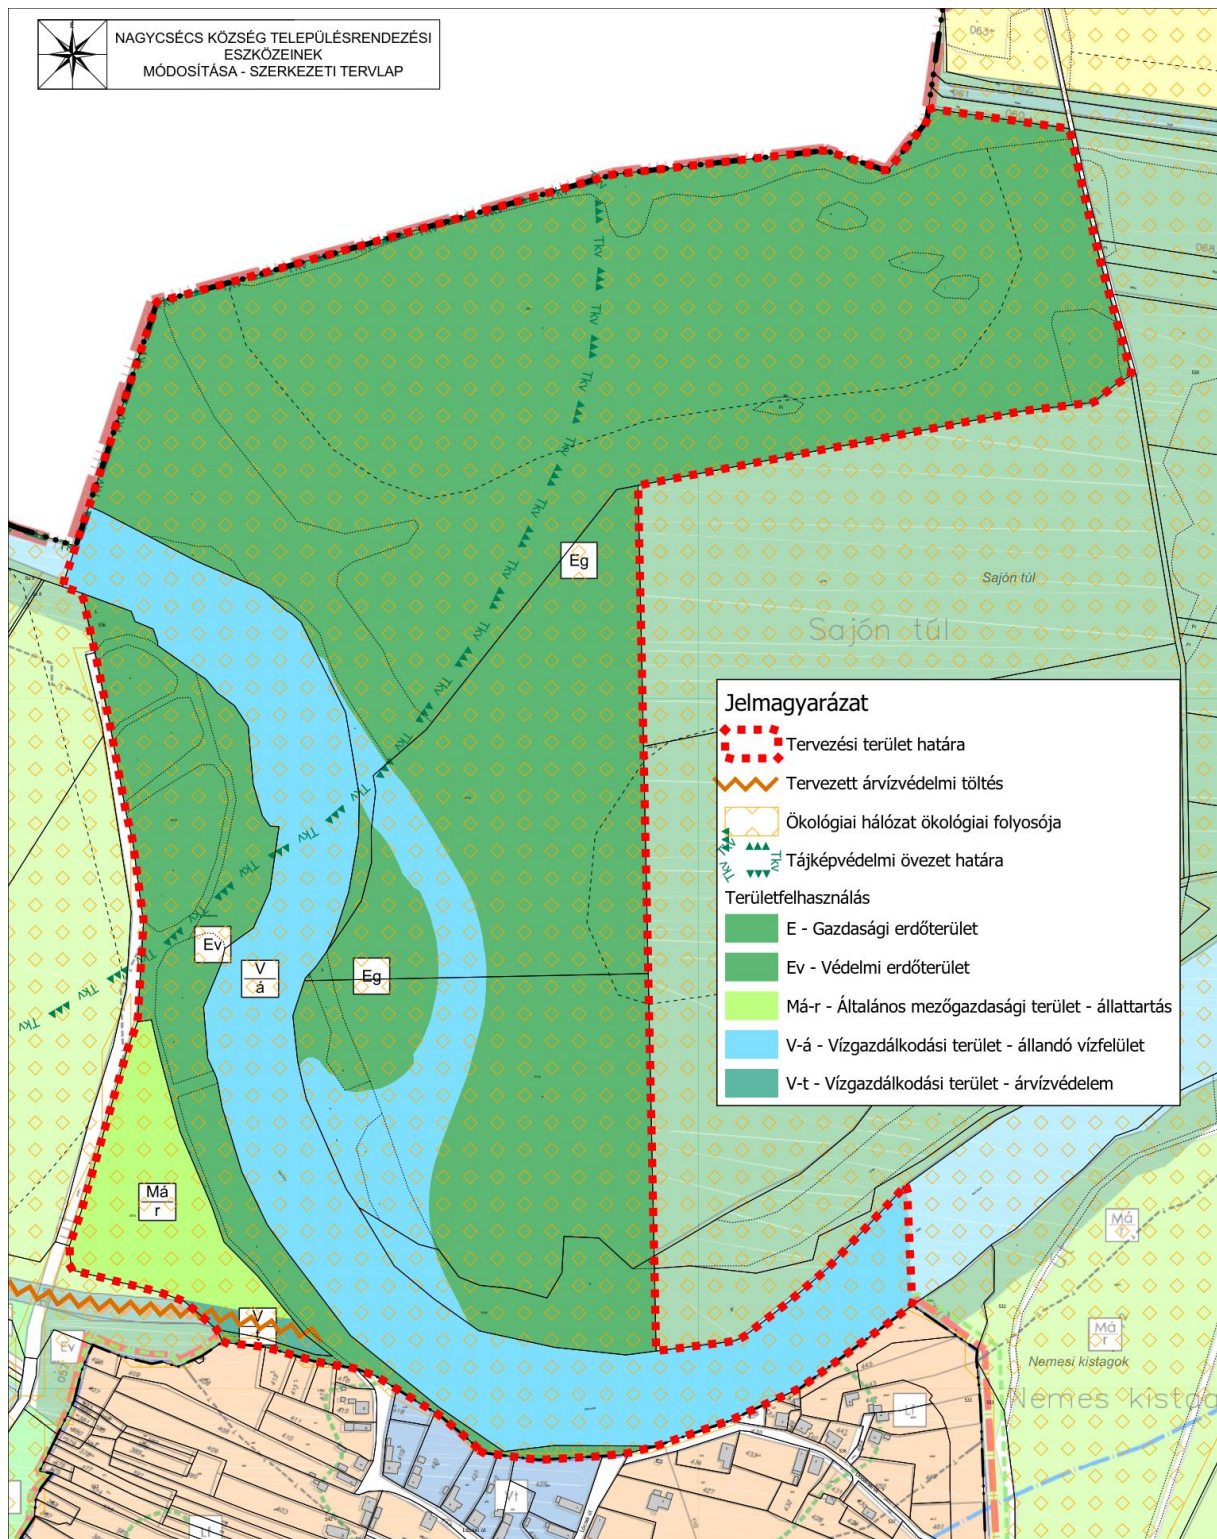

T4 TERV TISZÁNTÚLI TERÜLETERVEZŐ IRODA BT			
WWW.T4TERV.HU		4029 DEBRECEN LŐRÁNTFFY UTCA 25. TEL.: 06-20/384-38-50	
megrendelő:	NAGYCSÉCS KÖZSÉG ÖNKORMÁNYZATA 3598 NAGYCSÉCS, APPONYI ÚT 50.	dátum:	2022.01.
terv:	NAGYCSÉCS KÖZSÉG TELEPÜLÉSRENDEZÉSI TERVE	lépték:	M 1:3000
név:	1. MÓDOSÍTÁSI PONT - SZERKEZETI TERVLAP	Tm-1T	
készítéskor:	Köszeghy Csabáné Ádám 21-09-05/5		