





KÖZLEKEDÉSI HÁLÓZAT

 GYORSFORGALMI ÚT (M35)

 ORSZÁGOS FŐÚT / ÖSSZEKÖTŐ, BEKÖTŐÚT


 HELYI GYÚJTÓÚT / TERVEZETT

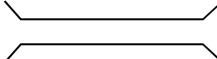 FELÜLJÁRÓ, HÍD

 ALULJÁRÓ

 JELENTŐSEBB SZINTBENI KÖZÚTI CSOMÓPONT

 MEGLÉVŐ KÜLÖNSZINTŰ KÖZÚTI CSOMÓPONT


 TERVEZETT KÜLÖNSZINTŰ KÖZÚTI CSOMÓPONT

 ORSZÁGOS/TÉRSÉGI KERÉKPÁRÚT HÁLÓZAT

 GYALOGOS ZÓNA

 GYALOGÚT

 SZINTBENI VASÚTI CSOMÓPONT

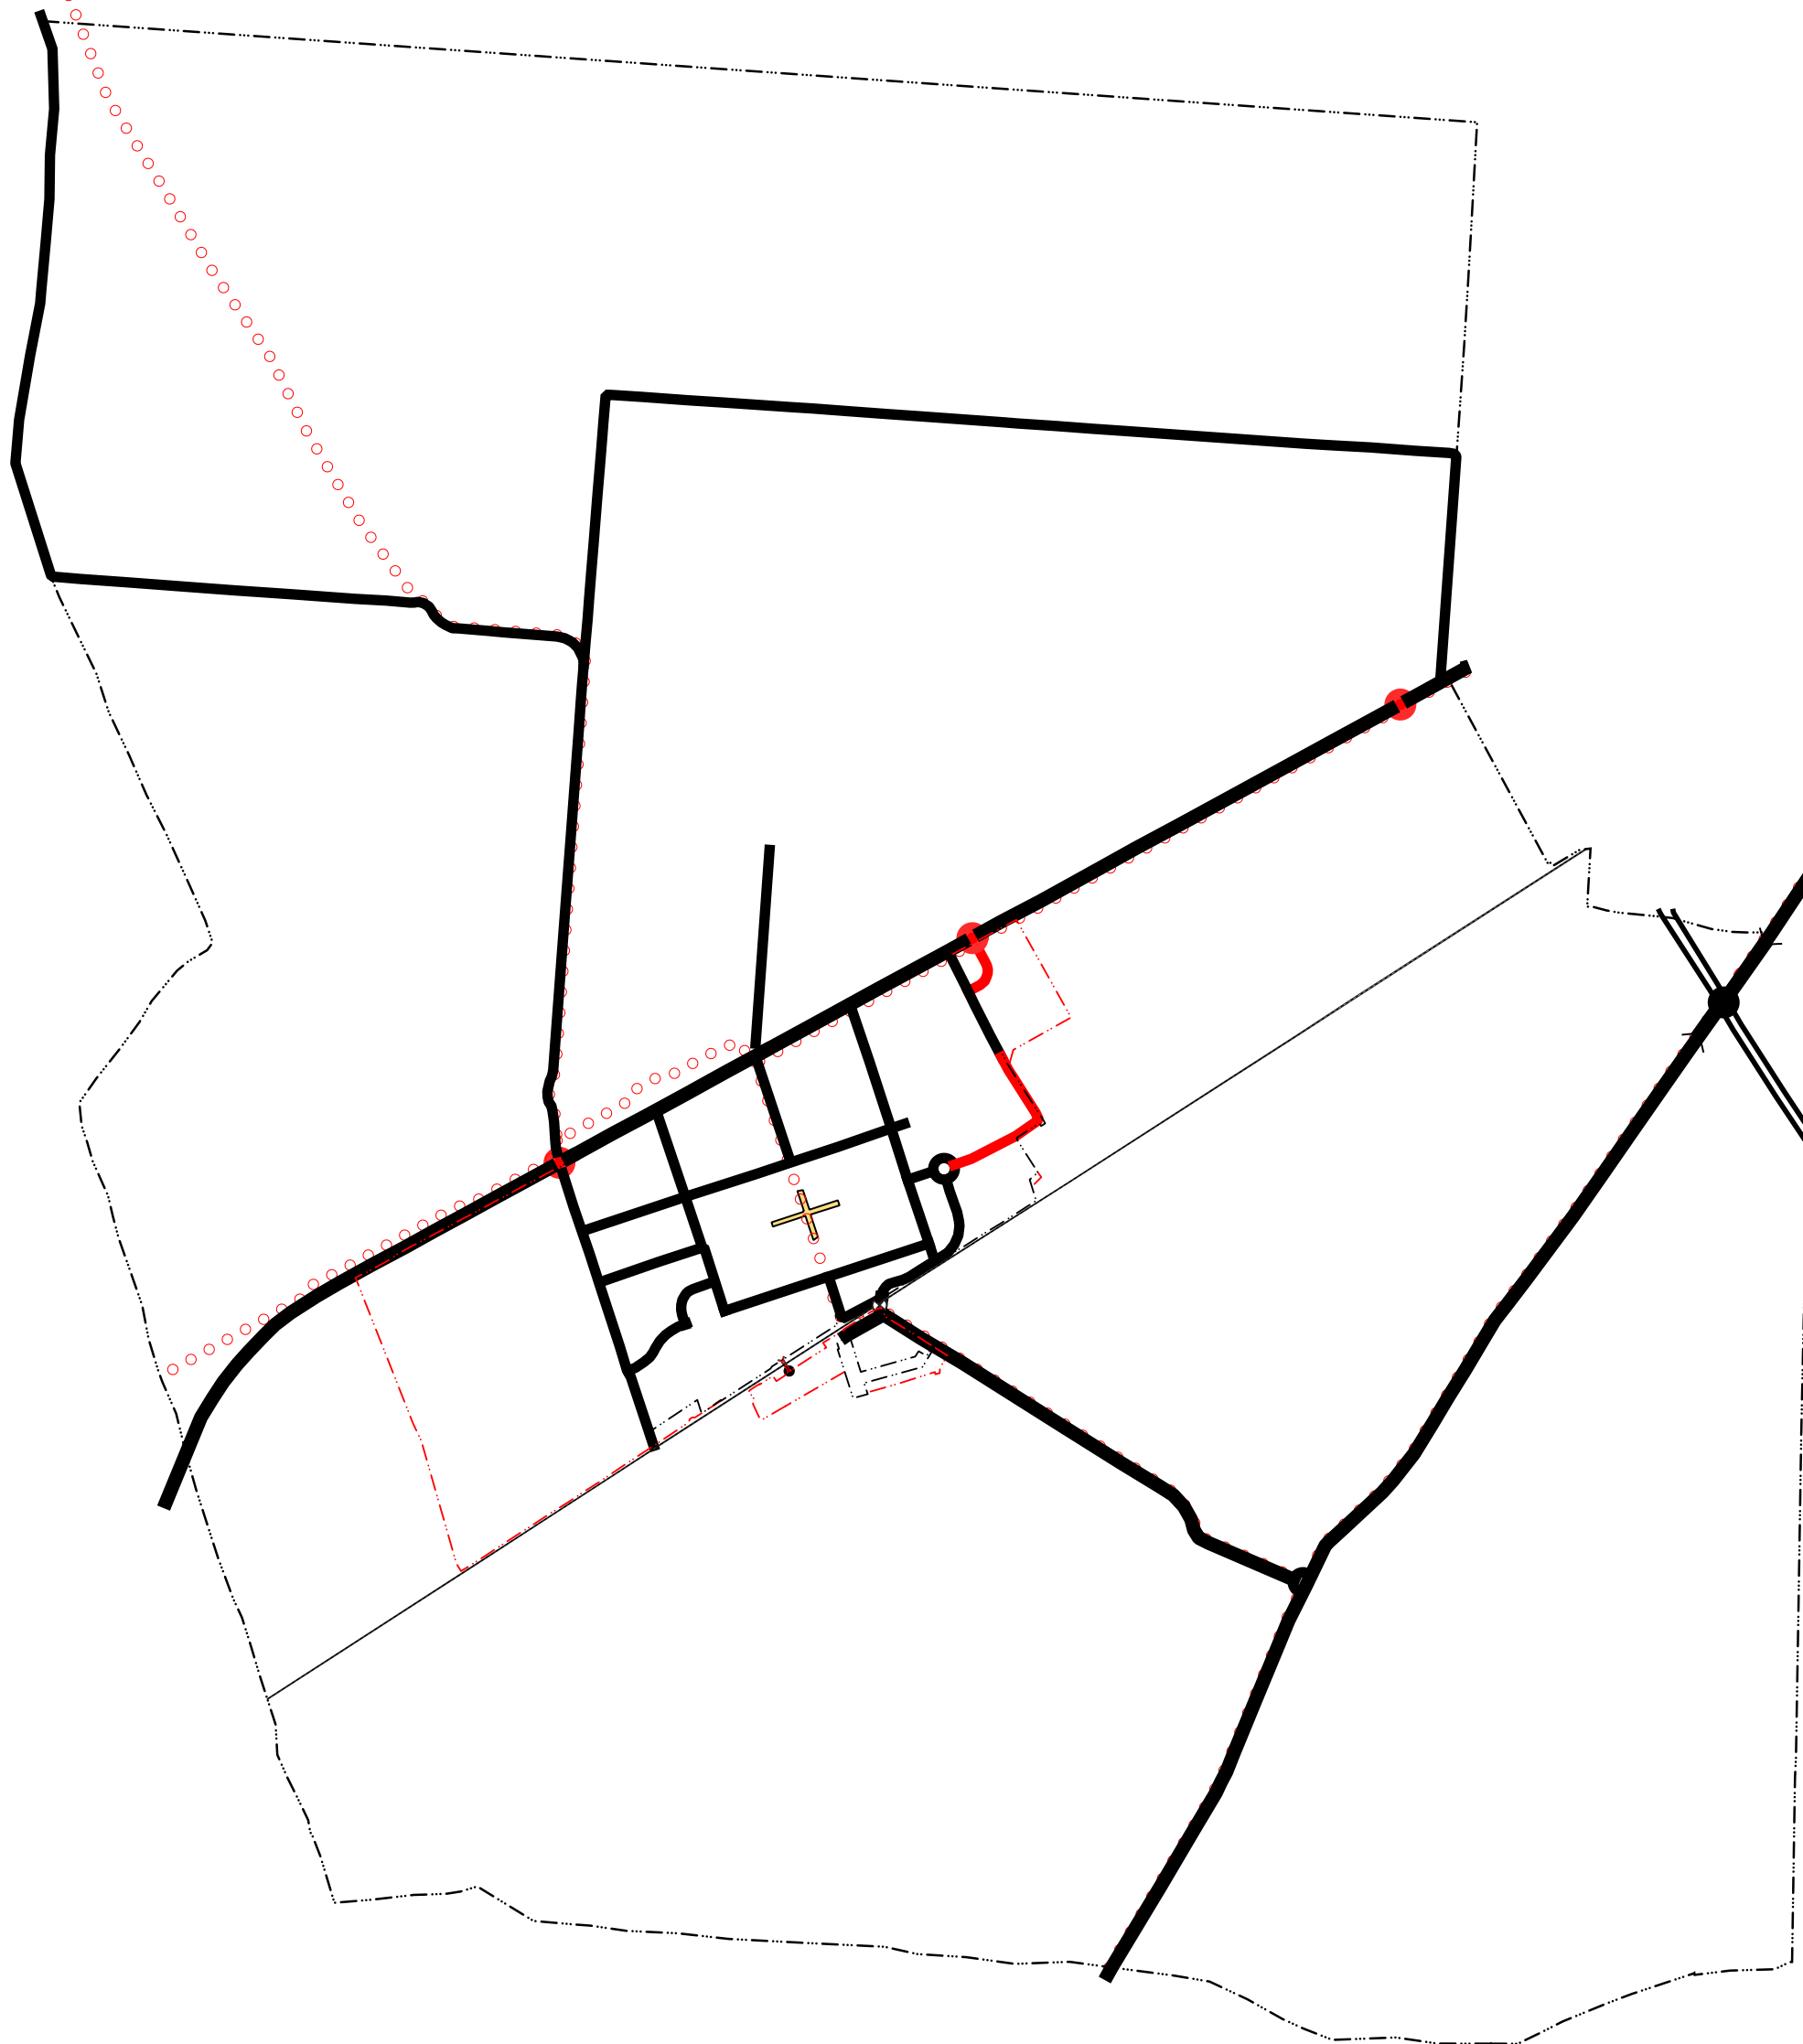

T4 TERV TISZÁNTÚLI TERÜLETERVEZŐ IRODA BT 4029 DEBRECEN LÓRÁNTFFY UTCA 25. TEL.: 06-20/384-38-50		
megrendelő: EBES KÖZSÉG ÖNKORMÁNYZATA 4211, Ebes, Széchenyi tér 1.	dátum: 2018. 08.	K-1
terv: EBES KÖZSÉG TELEPÜLÉSRENDEZÉSI TERVE	lépték: M 1:36 000	
rajz: KÖZLEKEDÉSI HÁLÓZAT - TERVLAP		
felelős tervező: Mocsári Attila TK0-09-0745		