






M 1:9000 - HATÁLYOS TERÜETFELHASZNÁLÁS RÉSZLET 4. TERVEZÉSI TERÜLET

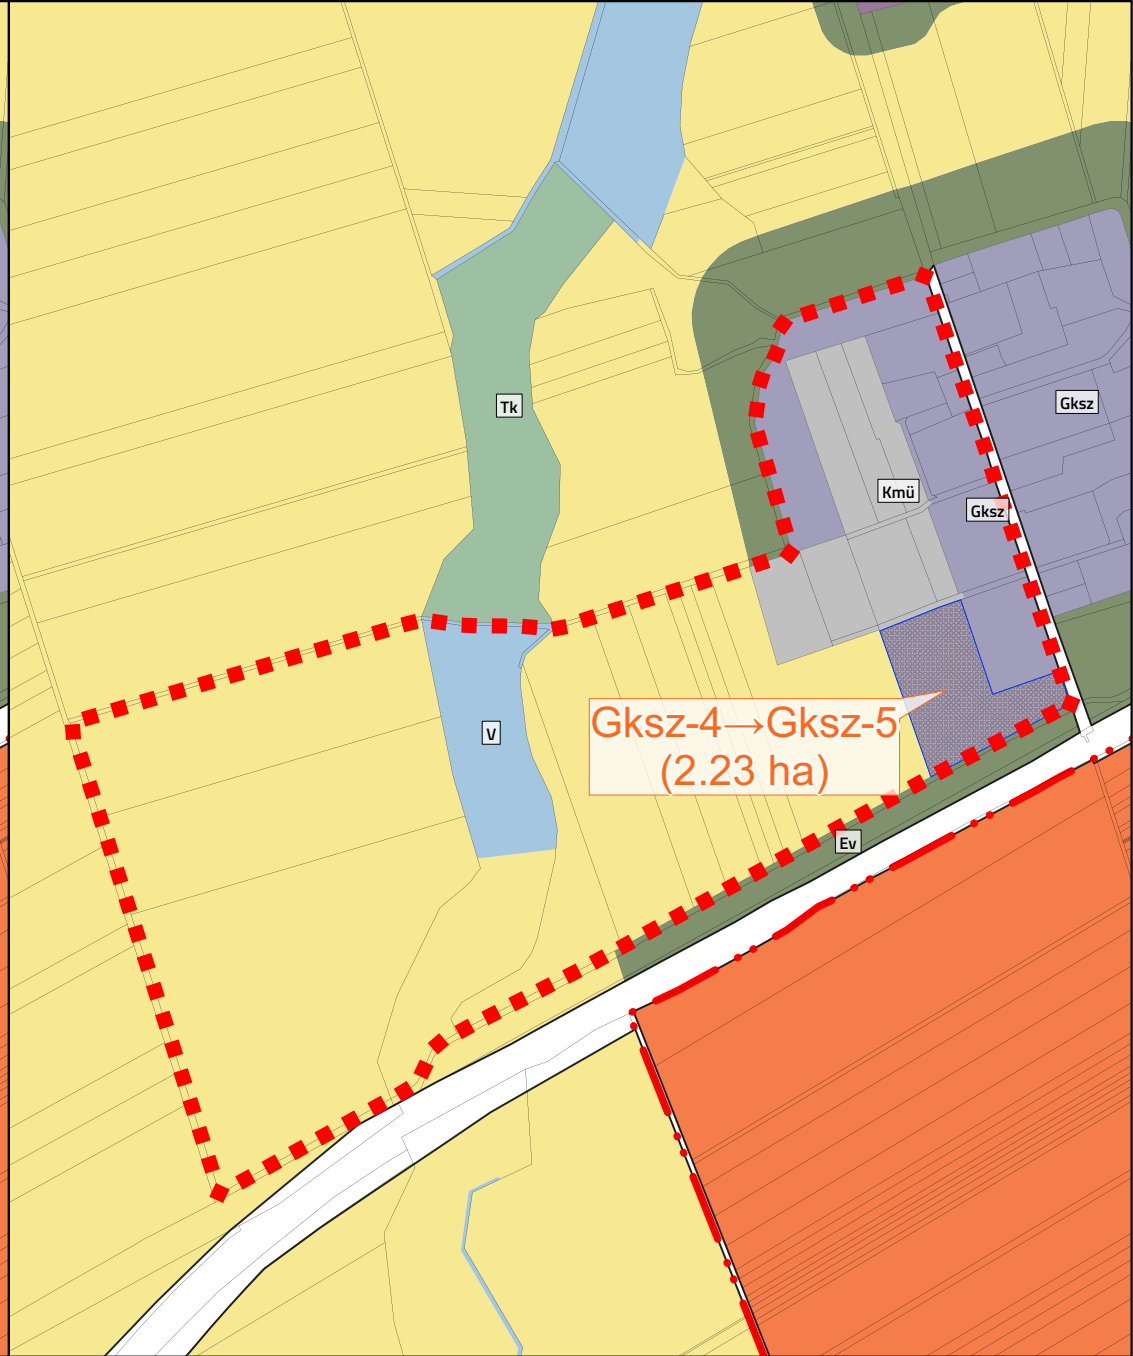

M 1:9000 - TERVEZETT TERÜETFELHASZNÁLÁS RÉSZLET 4. TERVEZÉSI TERÜLET

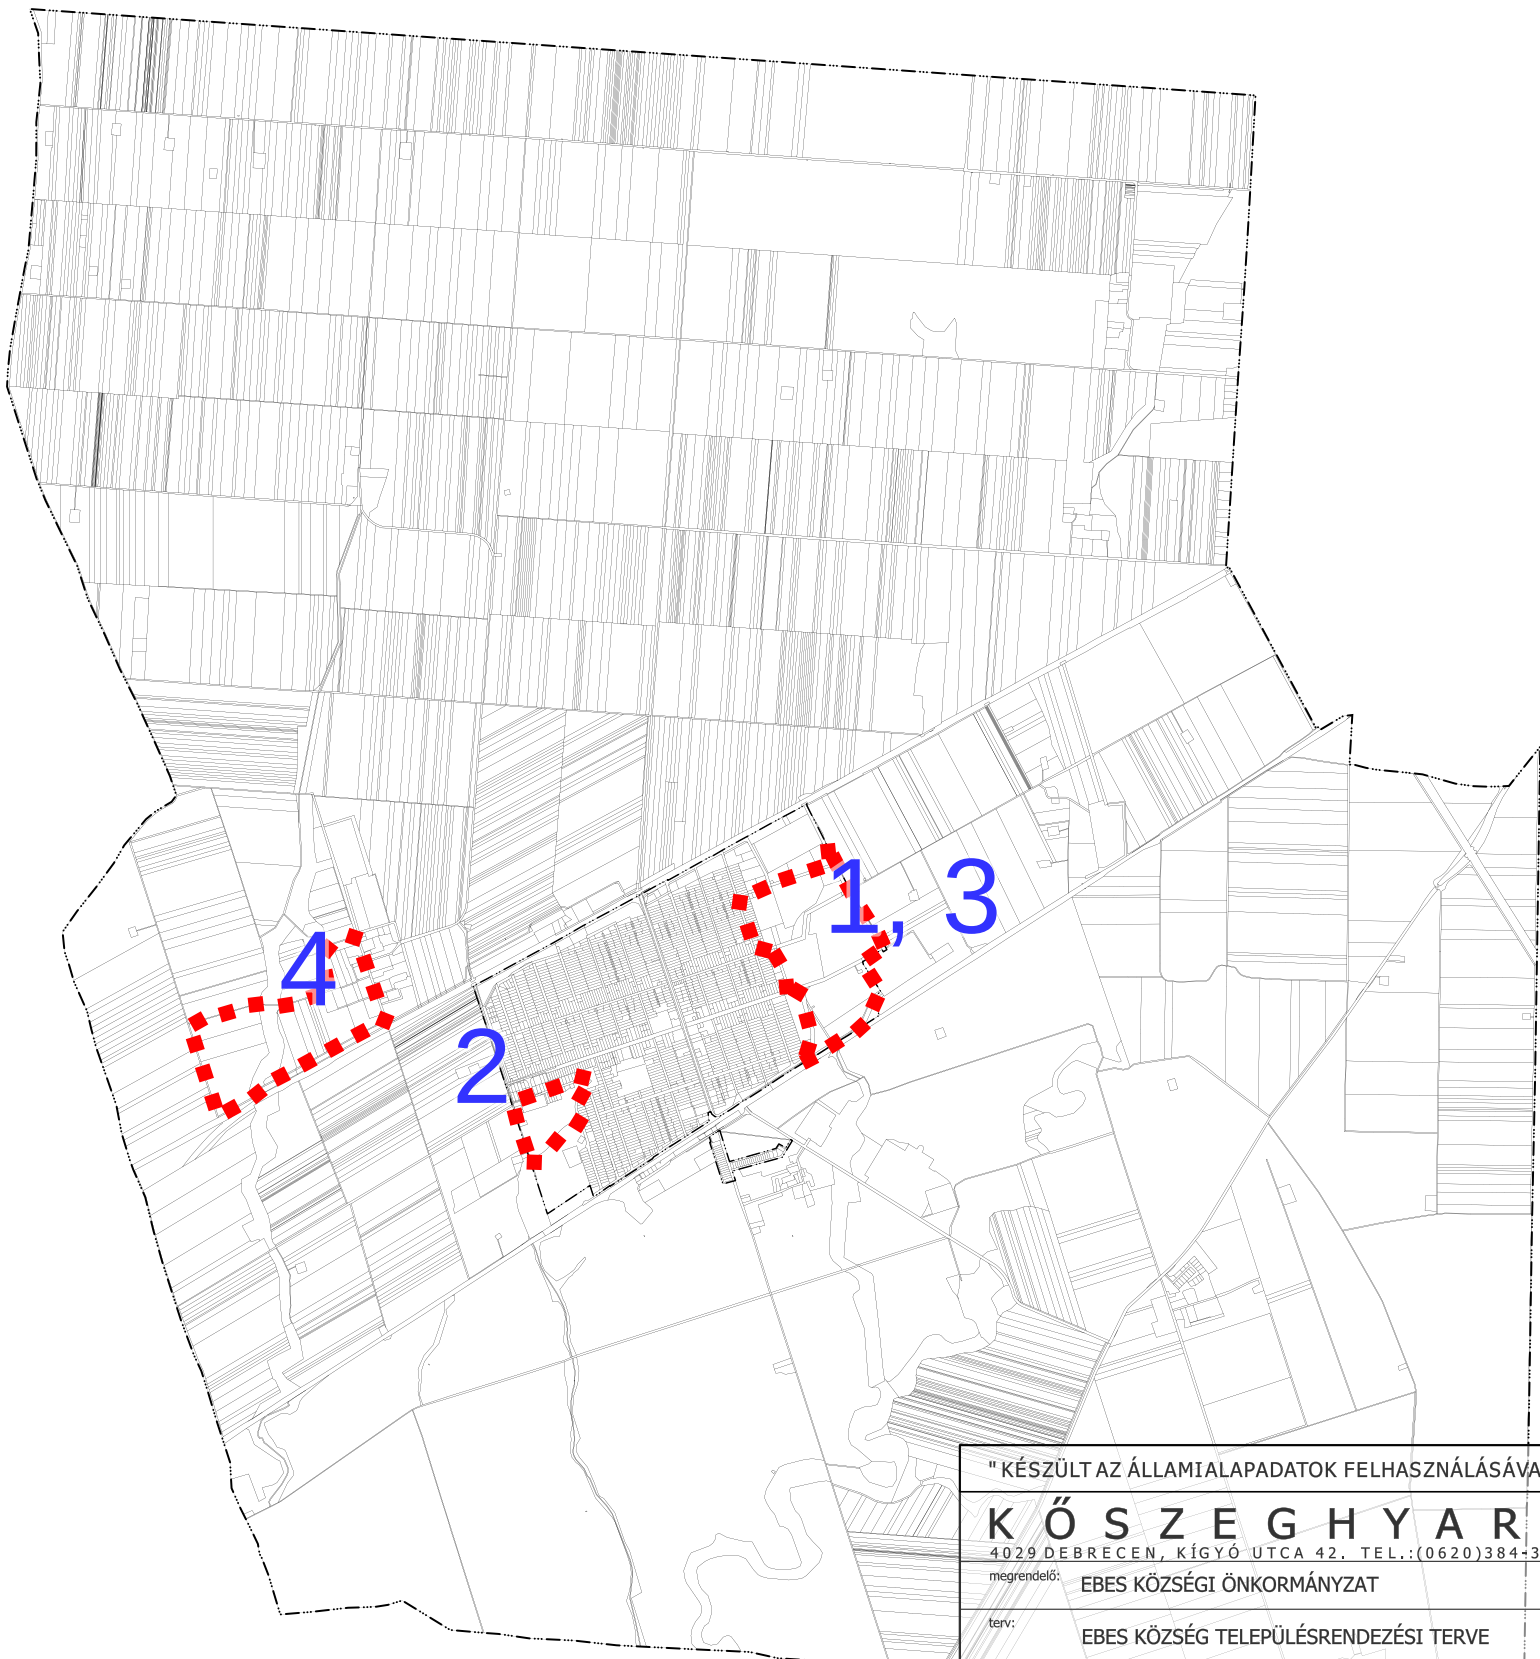

M 1:46000

Jelmagyarázat
 Tervezési terület

" KÉSZÜLT AZ ÁLLAMI ALAPADATOK FELHASZNÁLÁSÁVAL "			
K Ő S Z E G H Y A R T B T .			
<small>4029 DEBRECEN, KÍGYÓ UTCA 42. TEL.: (0620)384-38-50 WWW.KOSZEGHY.ART</small>			
megrendelő:	EBES KÖZSÉGI ÖNKORMÁNYZAT	dátum:	2023.05
terv:	EBES KÖZSÉG TELEPÜLÉSRENDEZÉSI TERVE		Tm-02
rajz:	ÁTNÉZETI TERVLAP 4. TERVEZÉSI TERÜLET		
felelős tervező:	Kőszeghy Ábel	településtervező munkatárs:	Füzesi Attila
	FF-09-0655		