

**HATÁROZATI JAVASLAT:**

...../2023. (.....) K.T. sz. határozat

**BOCONÁD KÖZSÉG**

**TELEPÜLÉSRENDEZÉSI ESZKÖZEINEK**

*a Hevesi út déli oldalában gazdasági területek kijelölésével kapcsolatos  
településszerkezeti terv részbeni módosítását jóváhagyja*

**A Képviselő-testület**

1. Boconád Község Településszerkezeti tervének módosítását az 1. melléklet szerint jóváhagyja. A Településszerkezeti terv módosítással nem érintett részei hatályban maradnak.
2. Jelen határozat 1. mellékletét képezi a „Tm-1T” jelű „Településszerkezeti terv” elnevezésű településszerkezeti tervlap.


Felelős: Kis István polgármester

Határidő: azonnal

Boconád, 2023.....

Kis István  
polgármester

1. melléklet a(z) .../2023. (... ..) sz. K.T. határozathoz

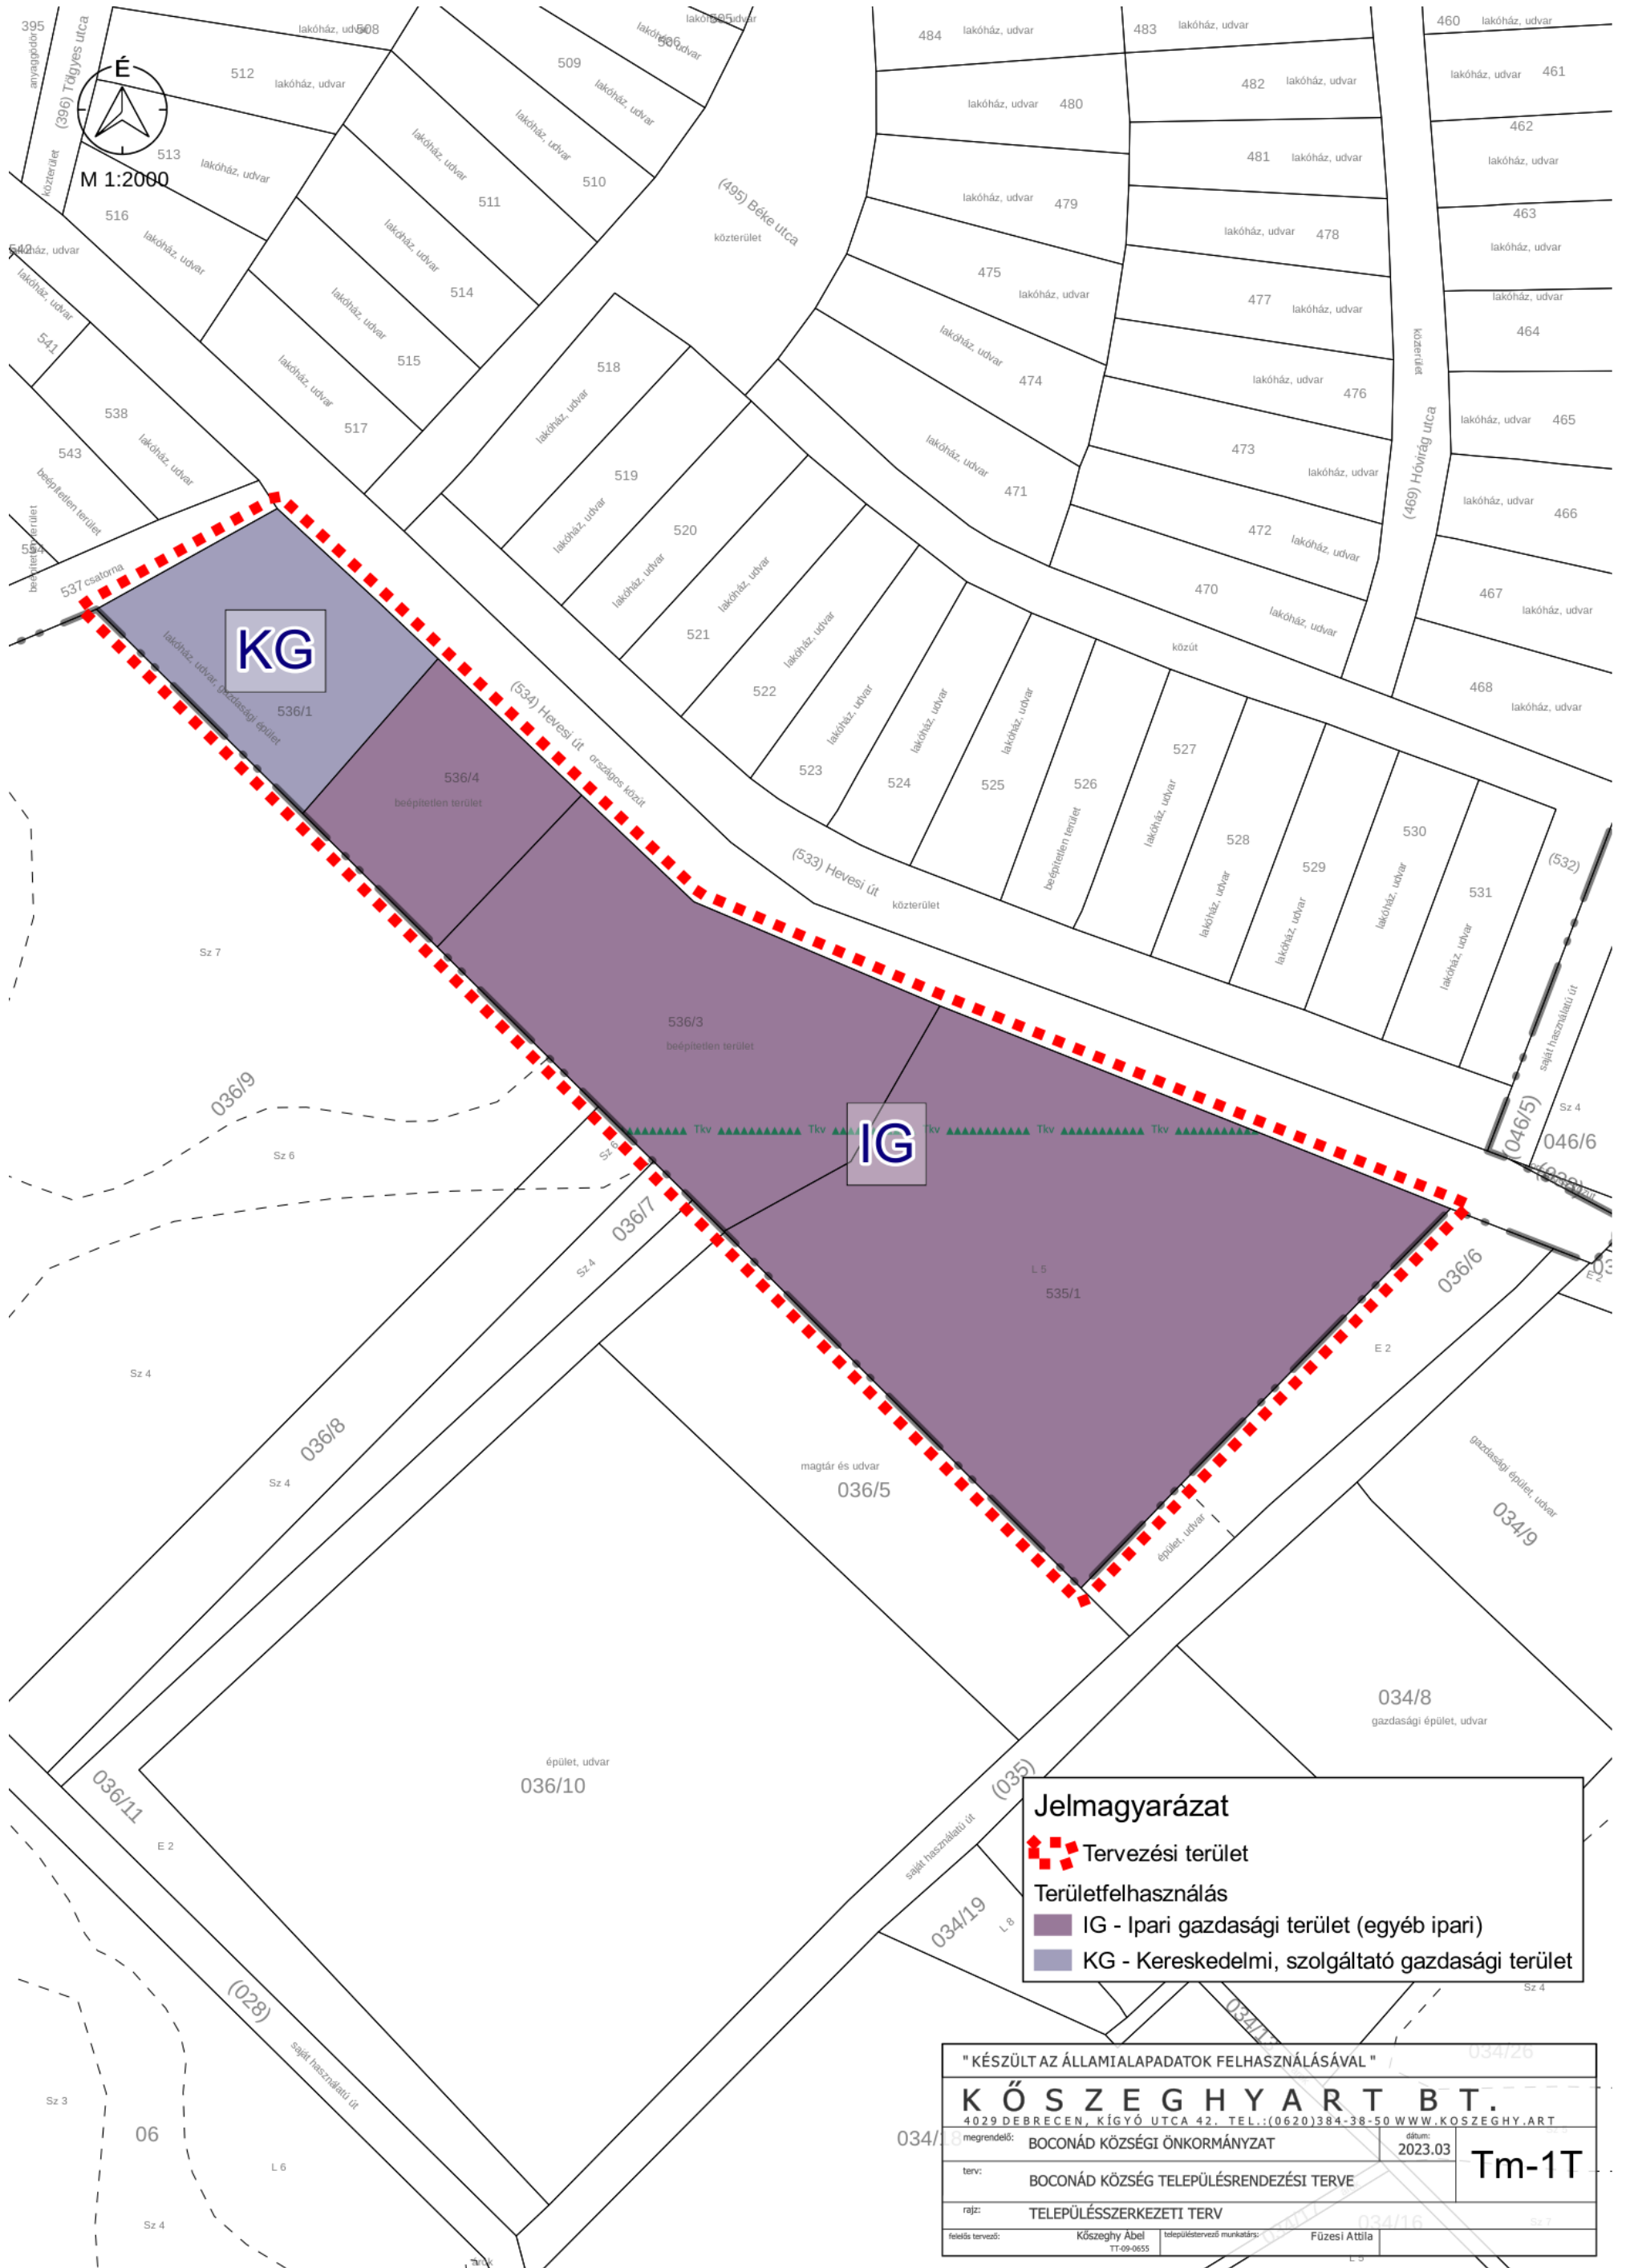

**Jelmagyarázat**

- Tervezési terület
- Területfelhasználás**
- IG - Ipari gazdasági terület (egyéb ipari)
- KG - Kereskedelmi, szolgáltató gazdasági terület

" KÉSZÜLT AZ ÁLLAMI ALAPADATOK FELHASZNÁLÁSÁVAL "		
<b>KŐSZEGHYART BT.</b>		
4029 DEBRECEN, KÍGYÓ UTCA 42. TEL.: (0620) 384-38-50 WWW.KOSZEGHY.ART		
megrendelő:	BOCONÁD KÖZSÉGI ÖNKORMÁNYZAT	dátum: 2023.03
terv:	BOCONÁD KÖZSÉG TELEPÜLÉSRENDEZÉSI TERVE	<b>Tm-1T</b>
rajz:	TELEPÜLÉSSZERKEZETI TERV	
feladta tervező:	Kőszeghy Ábel TT-09-0655	tervezési munkatárs: Füzési Attila