


M 1:3000 - HATÁLYOS TELEPÜLÉSSZERKEZETI TERV RÉSZLET



M 1:3000 - TERVEZETT TELEPÜLÉSSZERKEZETI TERV RÉSZLET

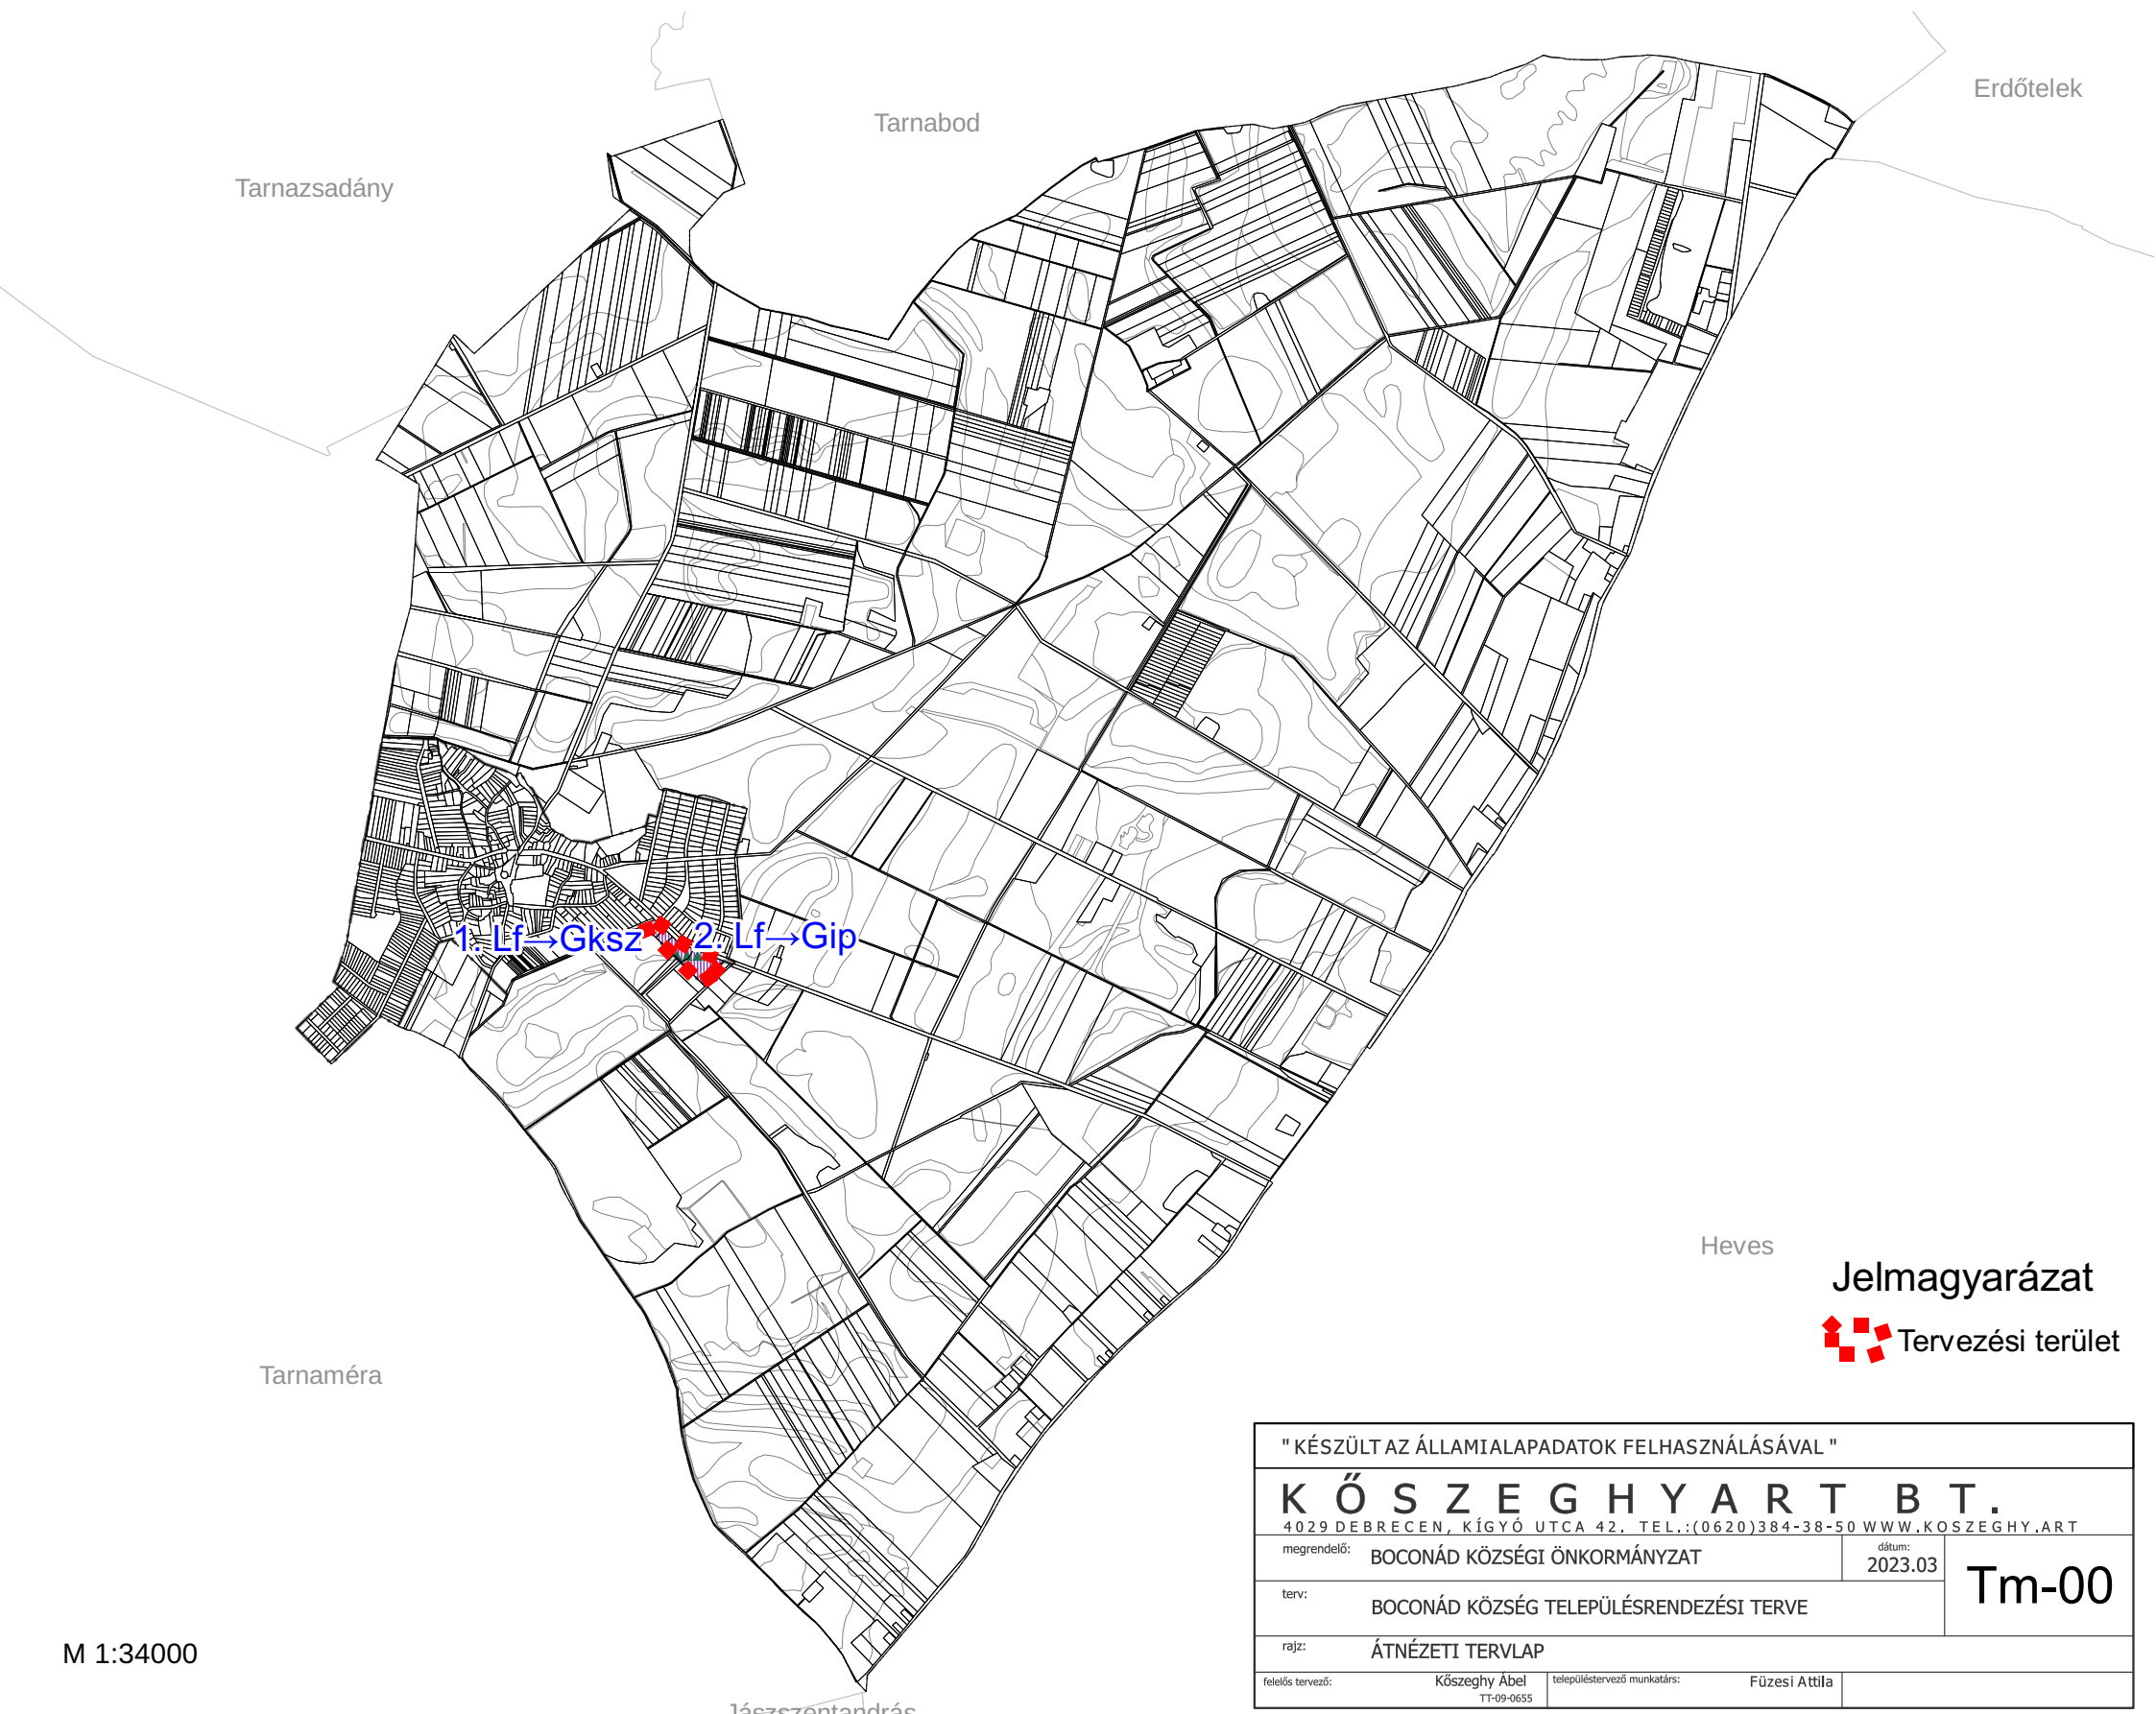

M 1:34000

" KÉSZÜLT AZ ÁLLAMI ALAPADATOK FELHASZNÁLÁSÁVAL "		
<b>K Ő S Z E G H Y A R T B T.</b>		
4029 DEBRECEN, KÍGYÓ UTCA 42. TEL.: (0620)384-38-50 WWW.KOSZEGHY.ART		
megrendelő:	BOCONÁD KÖZSÉGI ÖNKORMÁNYZAT	dátum: 2023.03
terv:	BOCONÁD KÖZSÉG TELEPÜLÉSRENDEZÉSI TERVE	
rajz:	ÁTNÉZETI TERVLAP	
felelős tervező:	Kőszeghy Ábel TT-09-0655	településtervező munkatárs: Füzesi Attila
		<b>Tm-00</b>