

**Abasár Község Önkormányzat képviselő-testülete 4 igen szavazattal 2 tartózkodás mellett az alábbi határozatot hozta:**

*Abasár Község Önkormányzata Képviselő-testületének  
43 /2021. (10.14.) önkormányzati határozata  
ABASÁR KÖZSÉG TELEPÜLÉSRENDEZÉSI ESZKÖZEINEK  
2021. évi I. részbeni módosításával kapcsolatban a településszerkezeti terv részbeni  
módosításáról*

Abasár Községi Önkormányzat Képviselő-testülete az alábbi határozatot hozta:

**ABASÁR KÖZSÉG  
TELEPÜLÉSRENDEZÉSI ESZKÖZEINEK**

2021. évi I. részbeni módosításával kapcsolatban a településszerkezeti terv részbeni módosítását jóváhagyja

**A képviselő testület**

1. Abasár Községi Önkormányzata Képviselő-testülete az Abasár Község településszerkezeti tervéről szóló 16/2012. (II.15.) sz. határozatának részét képező, „TSZT-2” jelű „TELEPÜLÉSSZERKEZETI TERV BELTERÜLETRE” elnevezésű tervlapját a jelen határozat 1. melléklete szerinti „Tm-1T” jelű „1. módosítási pont – településszerkezeti tervlap” elnevezésű tervlapon a „Tervezési terület határa”-val jelölt terület tekintetében a „Tm-1T” jelű tervlapon ábrázolt részletekre módosítja.
2. Az elfogadott településrendezési eszközöket a polgármester nevében meg kell küldeni a véleményezési eljárásban részt vett államigazgatási-, érdekképviseleti szervezeteknek és társadalmi szervezeteknek.


Felelős: Kазsu Attila polgármester

Határidő: azonnal

Abasár, .....

  
Kазsu Attila  
polgármester

1. melléklet a 43/2021. (10.14.) sz. önkormányzati határozathoz

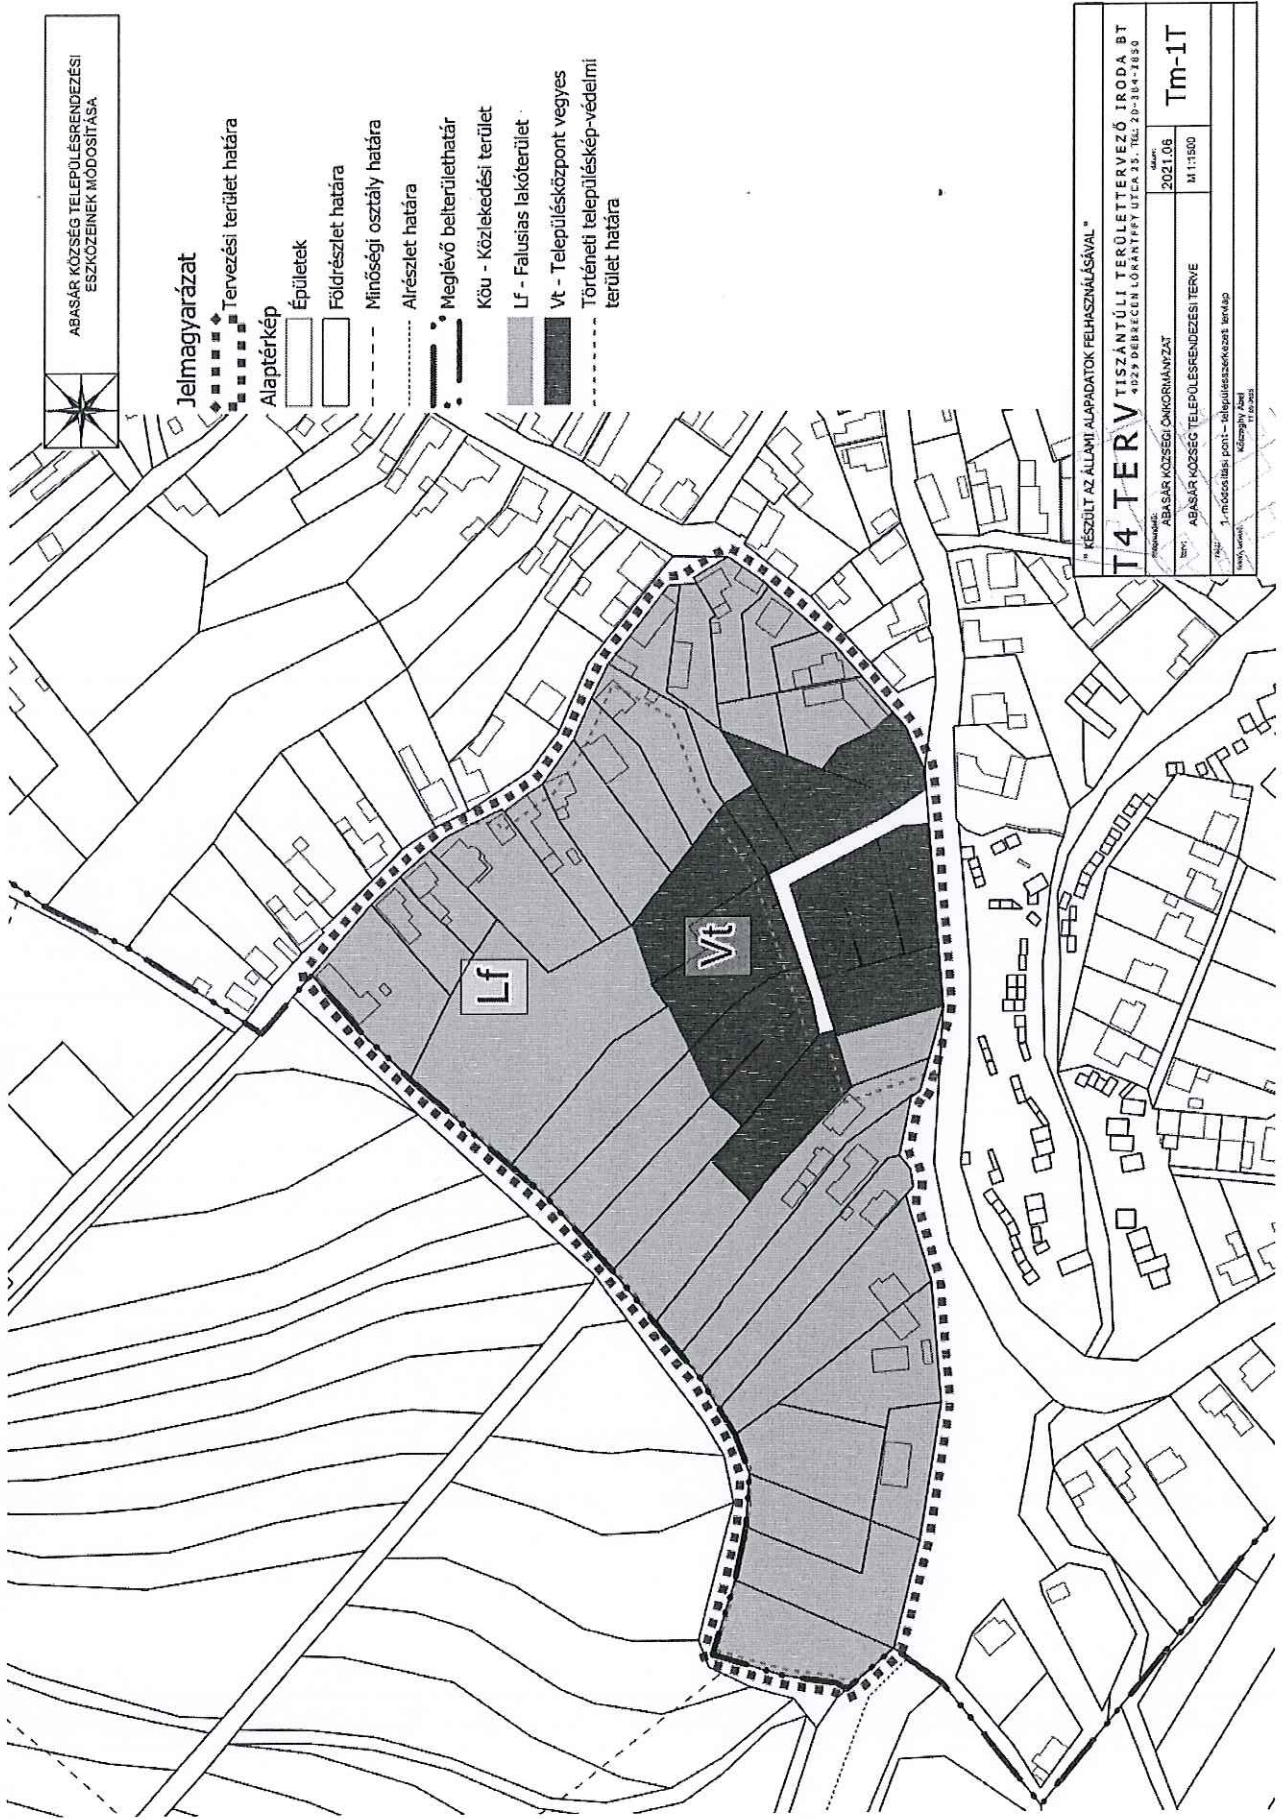

ABASÁR KÖZSÉG TELEPÜLÉSRENDEZÉSI  
ESZKÖZEINEK MÓDOSÍTÁSA

Jelmagyarázat

- Tervezési terület határa
- Alaptérkép
- Épületek
- Földrészlet határa
- Minőségi osztály határa
- Alrészlet határa
- Meglévő belterület határ
- Köu - Közlekedési terület
- Lf - Falusias lakóterület
- Vt - Településközpont vegyes terület
- Történelmi településkép-védelmi terület határa

14 RÉSZELT AZ ÁLLAMI ALAPADATOK FELHASZNÁLÁSÁVAL

**T4 TERV**  
TISZÁNTÚLI TERÜLETERVEZŐ IRODA BT  
4029 DEBRECEN LÓRÁNTFY UTCA 35. TEL: 20-304-1690

TERVEZŐ: ABASÁR KÖZSÉGI ÖNKORMÁNYZAT

TERV: ABASÁR KÖZSÉG TELEPÜLÉSRENDEZÉSI TERVE

DÁTUM: 2021.06

MÉRET: M 1:1500

TERV TÍPUS: Tm-IT

1/141 3. módosítási pont - Megüllesztésközpont területe

11.03.2021