

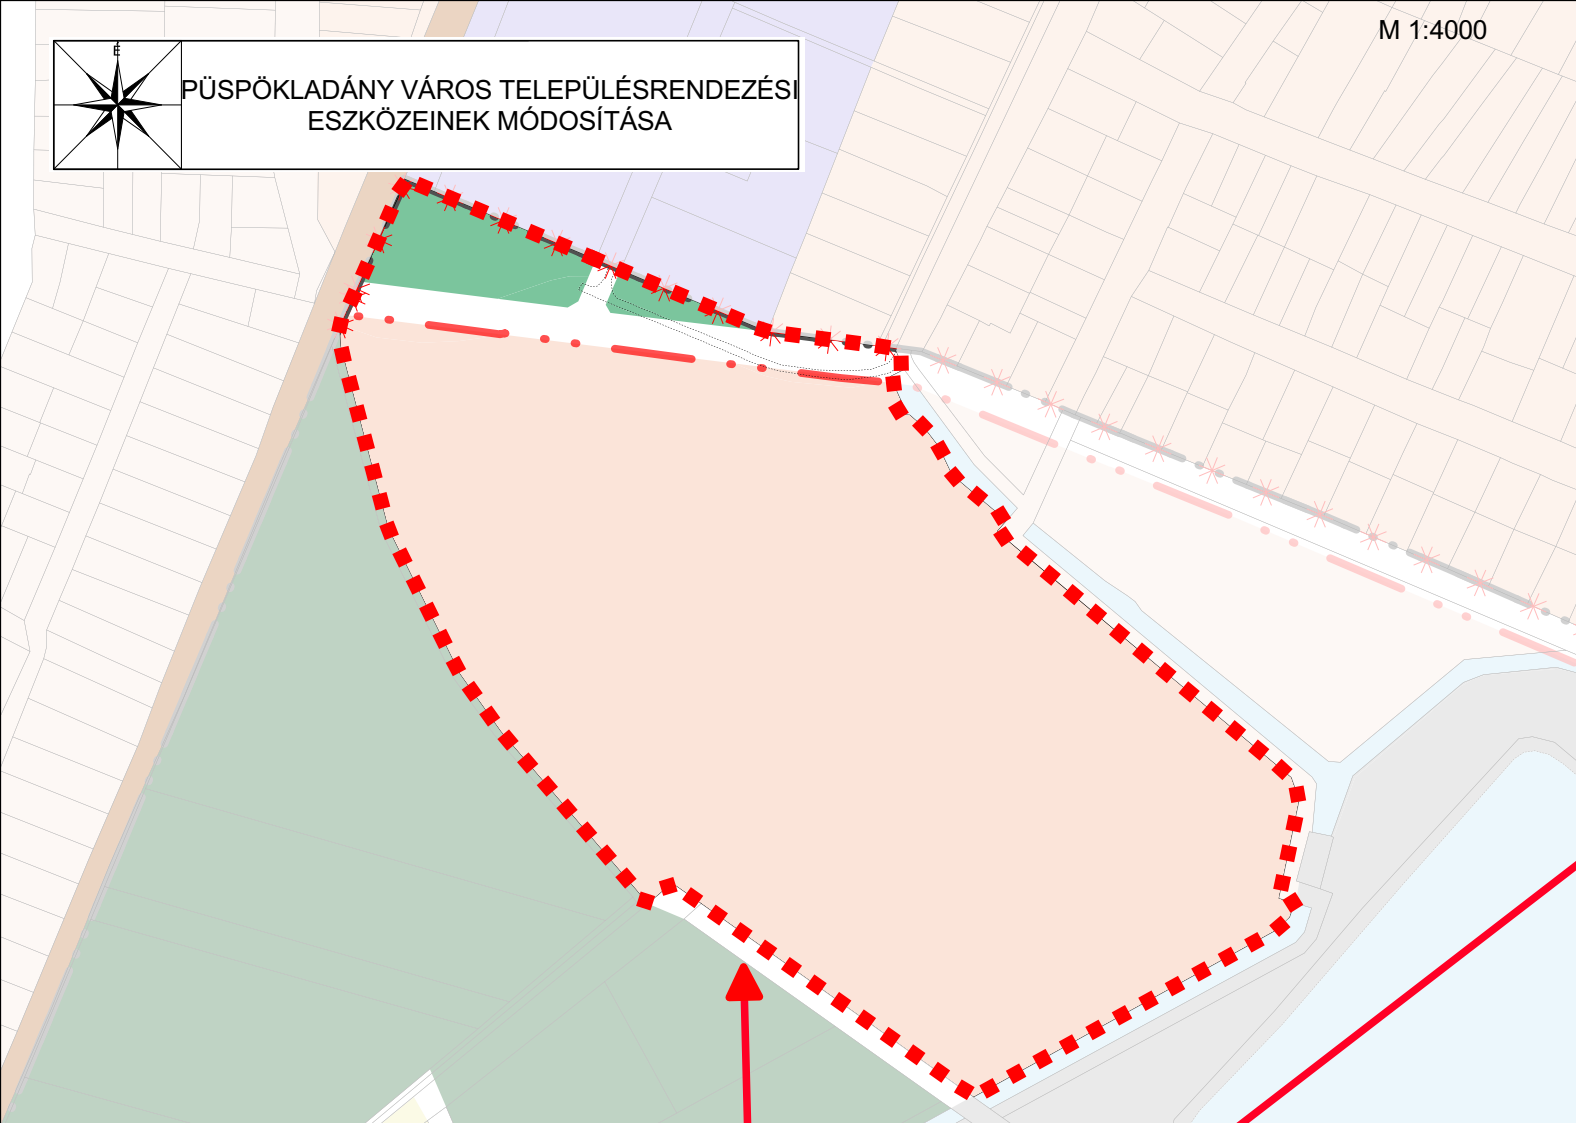


PÜSPÖKLADÁNY VÁROS TELEPÜLÉSRENDEZÉSI
ESZKÖZEINEK MÓDOSÍTÁSA

M 1:4000

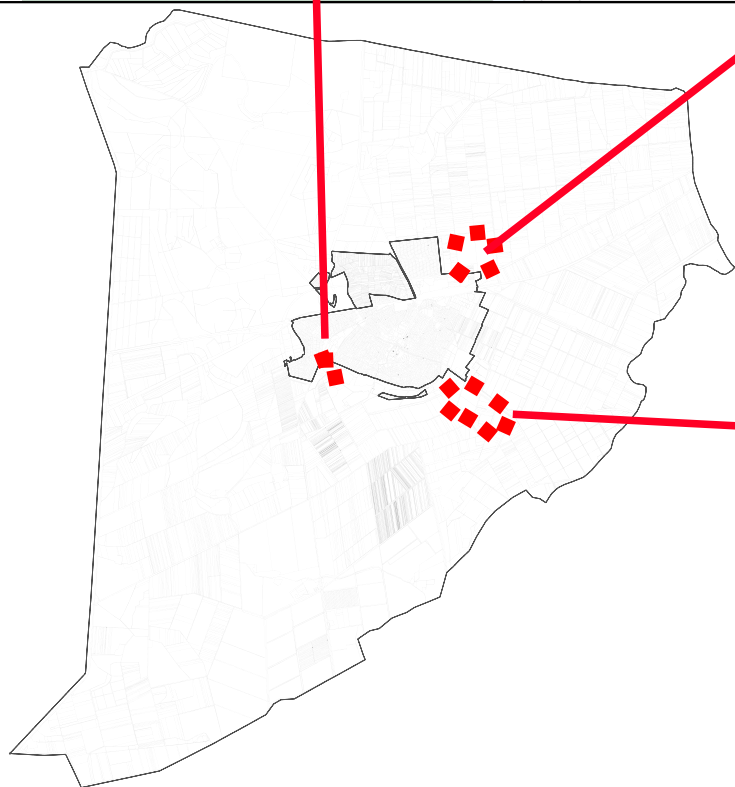

M 1:10000

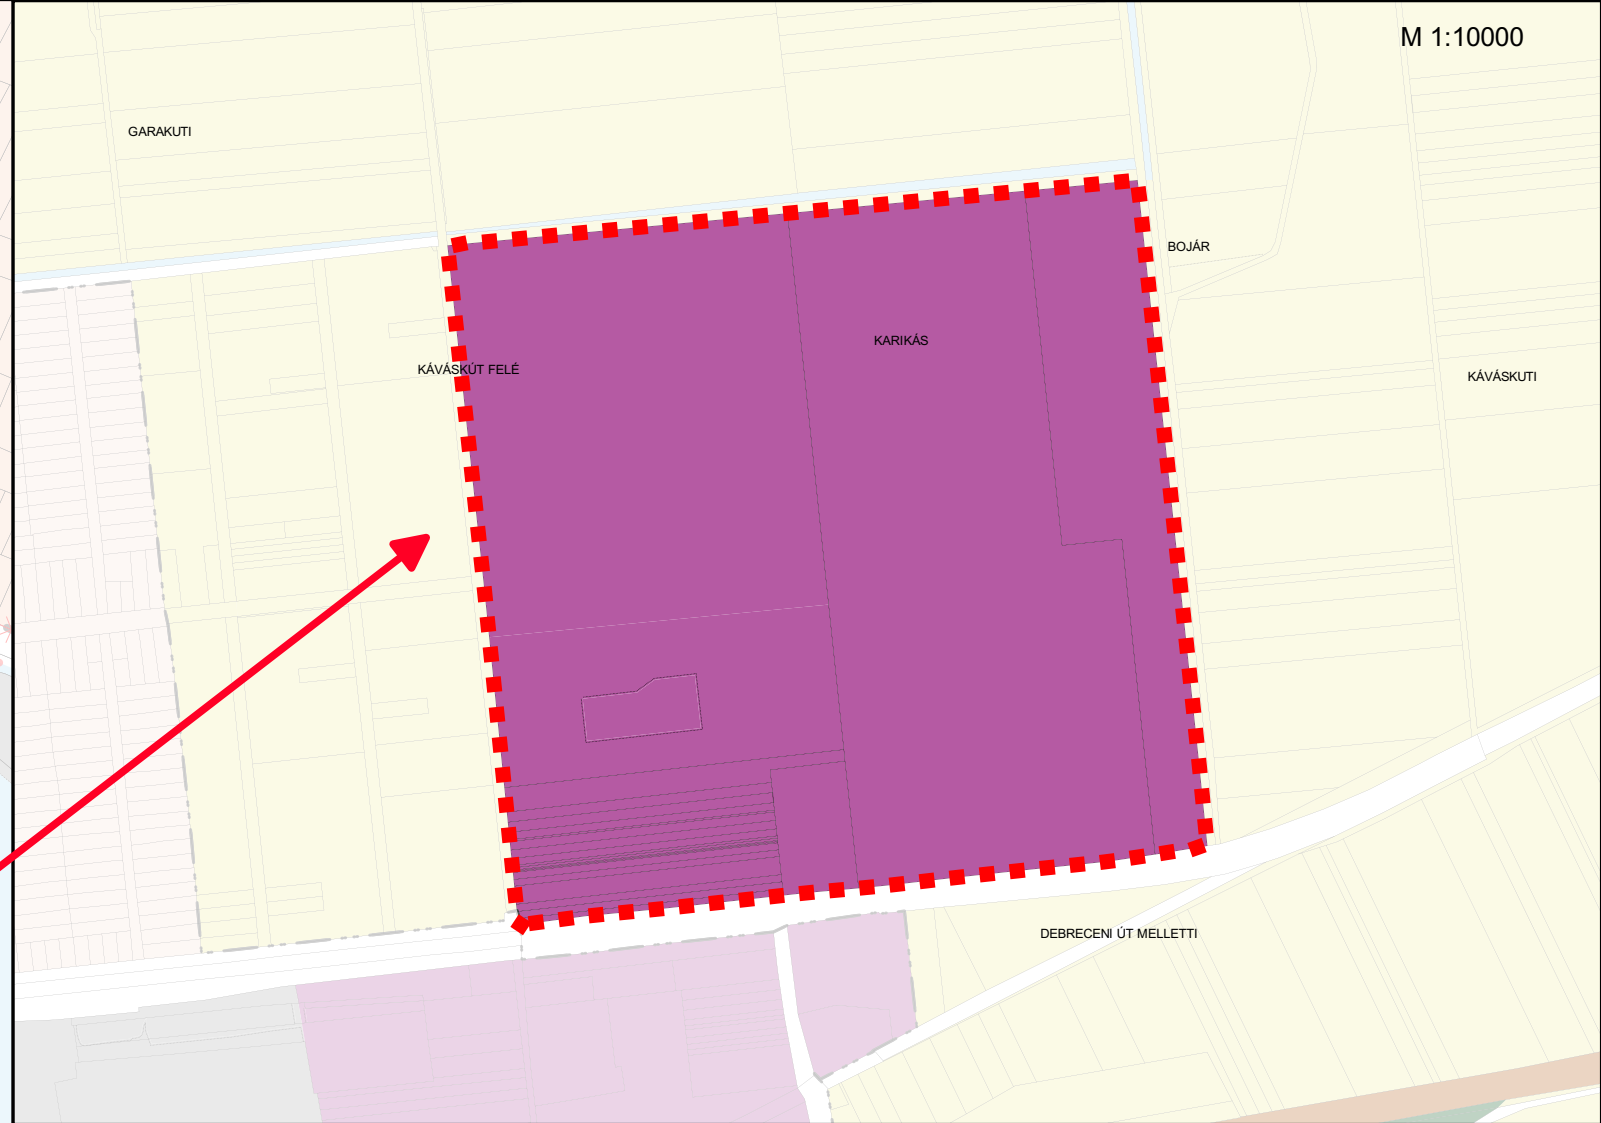

M 1:10000



" KÉSZÜLT AZ ÁLLAMI ALAPADATOK FELHASZNÁLÁSÁVAL "

T4 TERV TISZÁNTÚLI TERÜLETERVEZŐ IRODA BT
4029 DEBRECEN LÓRÁNTFFY UTCA 25. TEL: 20-384-3850

megrendelő: PÜSPÖKLADÁNY VÁROS ÖNKORMÁNYZATA
4150 PÜSPÖKLADÁNY, BOCSKAI UTCA 2.

dátum:
2022.08

TM-00

terv:
PÜSPÖKLADÁNY VÁROS TELEPÜLÉSRENDEZÉSI TERVE

rajz:
ÁTNÉZETI TERVLAP

felelős tervező: Kőszeghy Ábel
TT 09 0655