


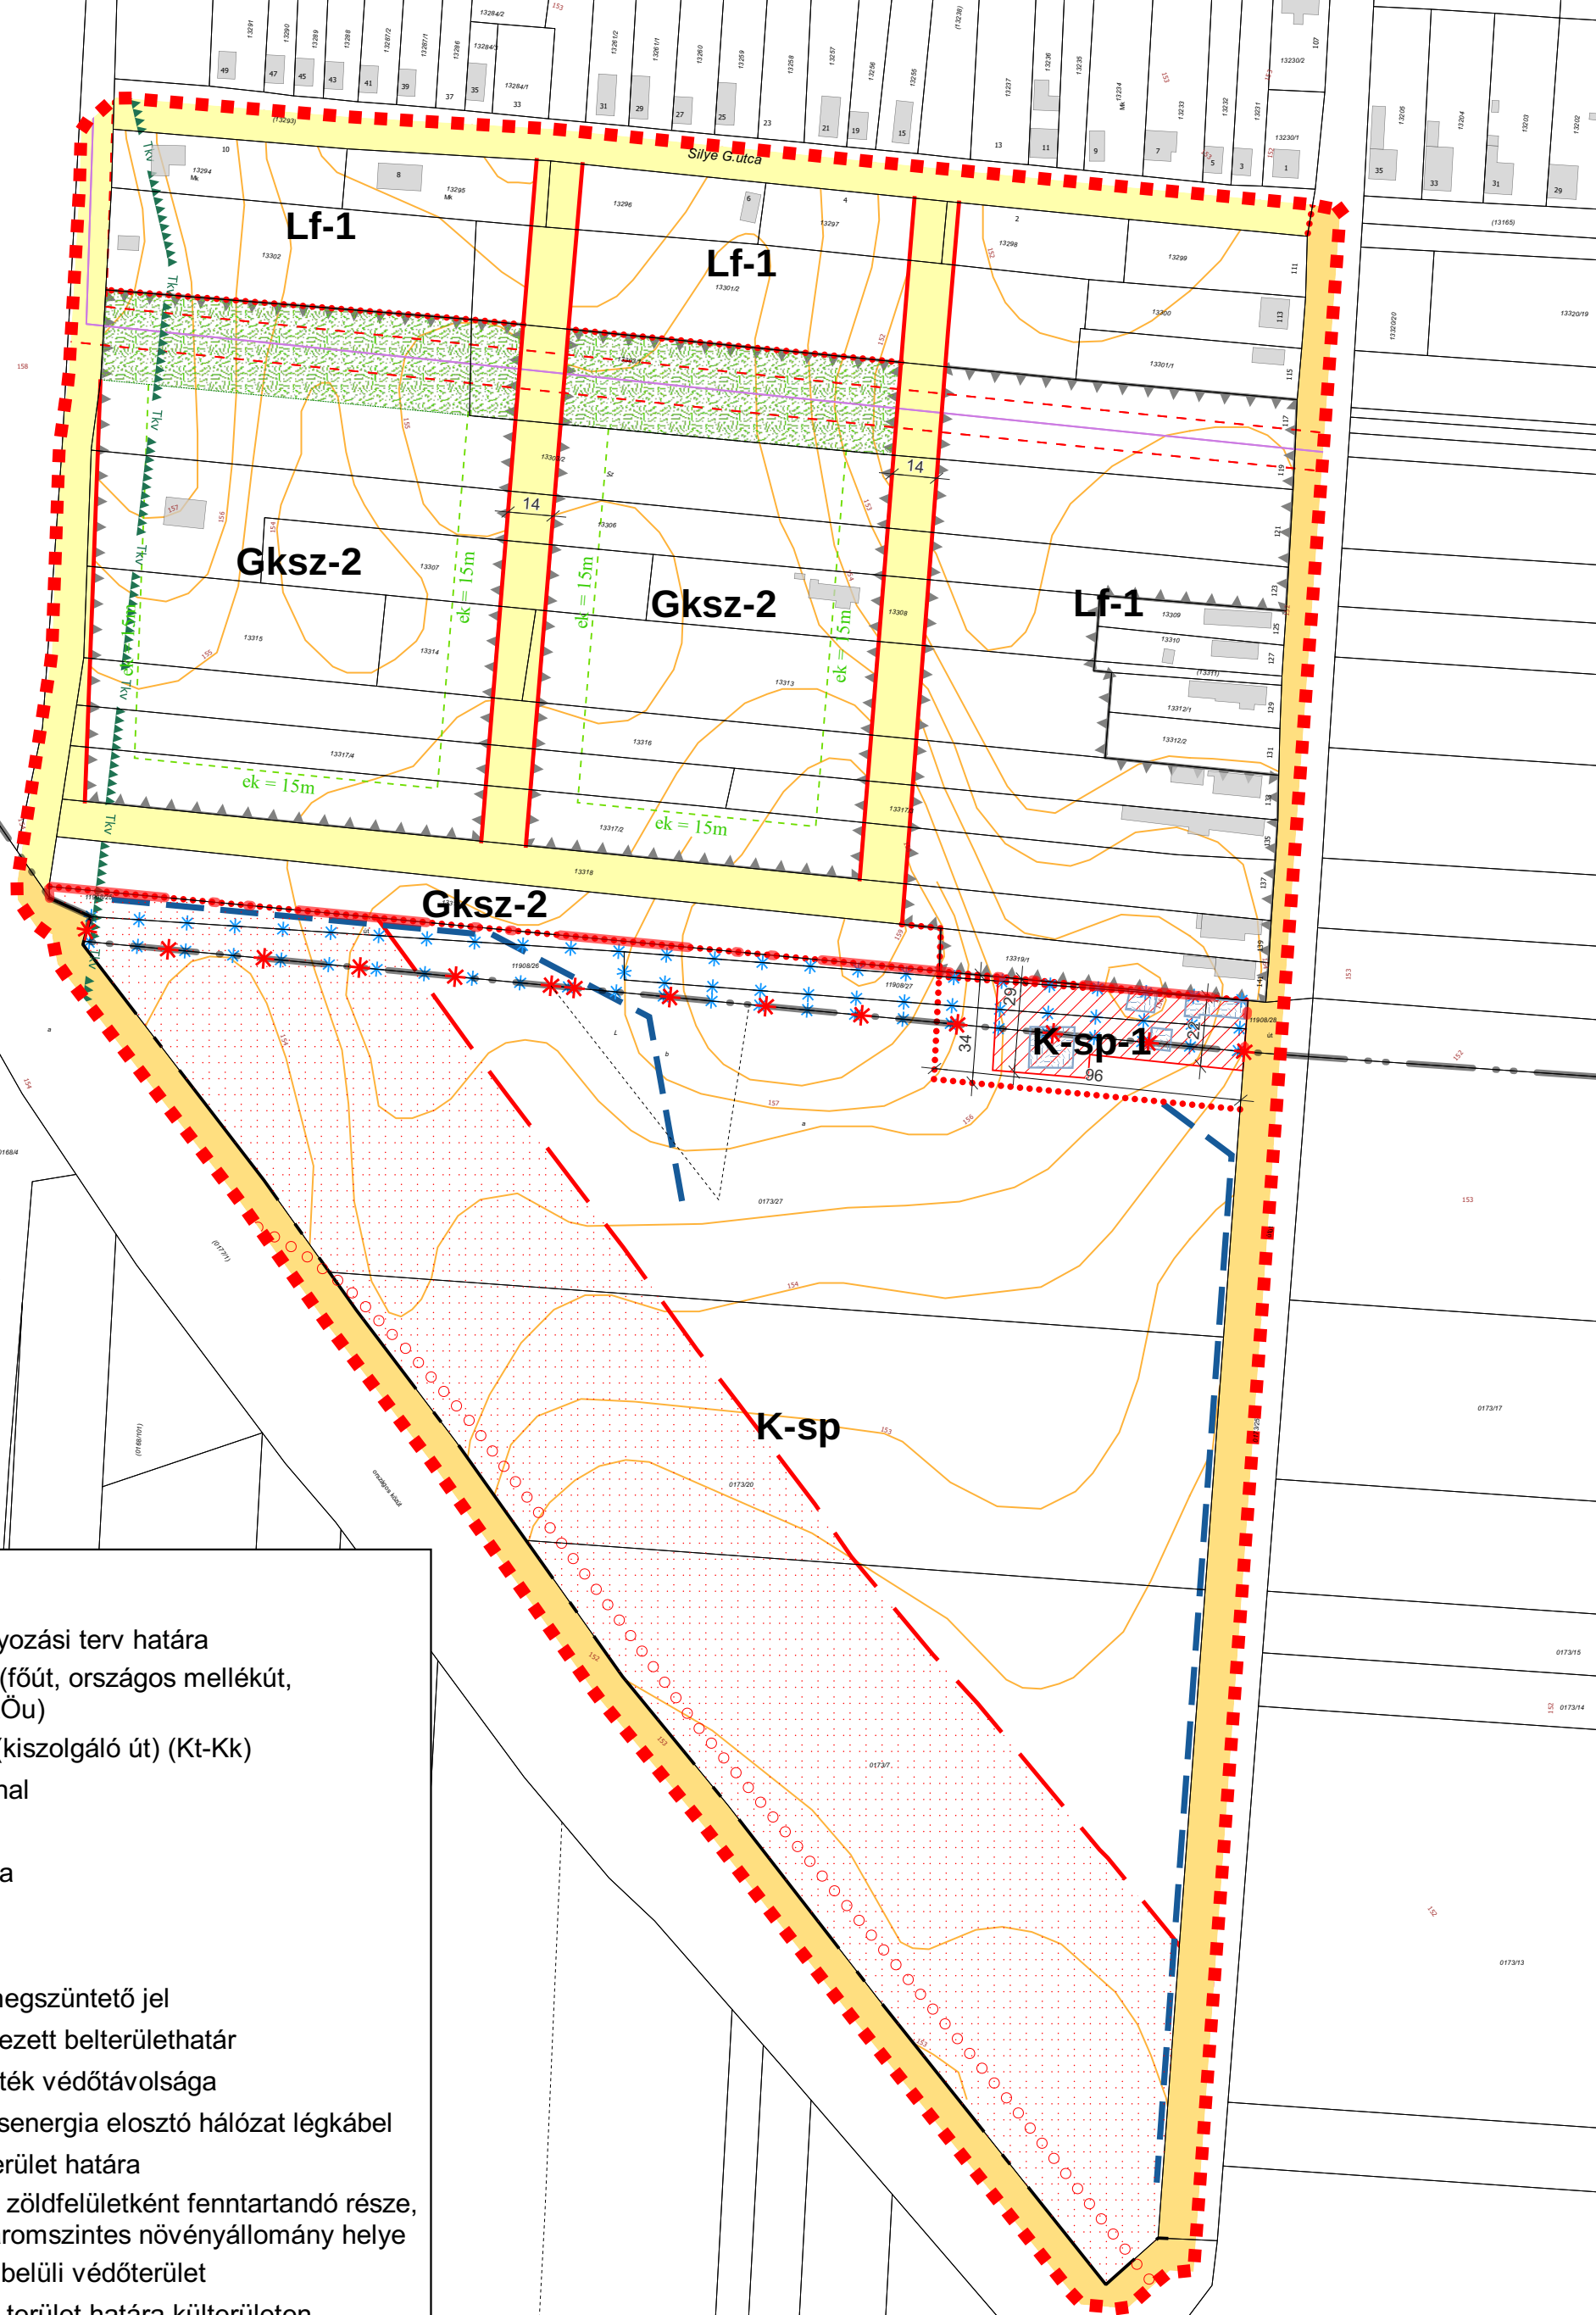

M 1:2000



Jelmagyarázat

- Érvényes szabályozási terv határa
- Közüti főhálózat (főút, országos mellékút, helyi gyűjtőút) (KÖu)
- Mellékúthálózat (kiszolgáló út) (Kt-Kk)
- Szabályozási vonal
- Övezethatár
- Földrészlet határa
- Alrészlet határa
- Belterülethatár
- Belterülethatár megszüntető jel
- Tervezett belterülethatár
- Elektromos vezeték védőtávolsága
- 20 kV-os villamosenergia elosztó hálózat légkábel
- Tájképvédelmi terület határa
- Telek kötelezően zöldfelületként fenntartandó része, a telken belüli háromszintes növényállomány helye
- Építési területen belüli védőterület
- Beépítésre szánt terület határa külterületen
- Előkert határa, ha az előírásoktól eltér
- Telekcsoport újraosztással érintett terület
- Tervezett kerékpárút
- Tervezett zajvédő fal
- Építési hely
- Szintvonalak
- Javasolt megszüntető jel
- Épületek - földhivatalnál nem bejegyzett

" KÉSZÜLT AZ ÁLLAMI ALAPADATOK FELHASZNÁLÁSÁVAL "

K Ő S Z E G H Y A R T B T .
4029 DEBRECEN, KÍGYÓ UTCA 42. TEL.: (0620)384-38-50 WWW.KOSZEGHY.ART

megrendelő: HAJDÚHADHÁZ VÁROS ÖNKORMÁNYZATA

dátum: 2023.10

Tm-1Sz

terv: HAJDÚHADHÁZ VÁROS TELEPÜLÉSRENDÉZÉSI TERVE

rajz: SZABÁLYOZÁSI TERV

felelős tervező: Kőszeghy Abel TT-09-0655

településtervező munkatárs:

Füzesi Attila