


M 1:2000

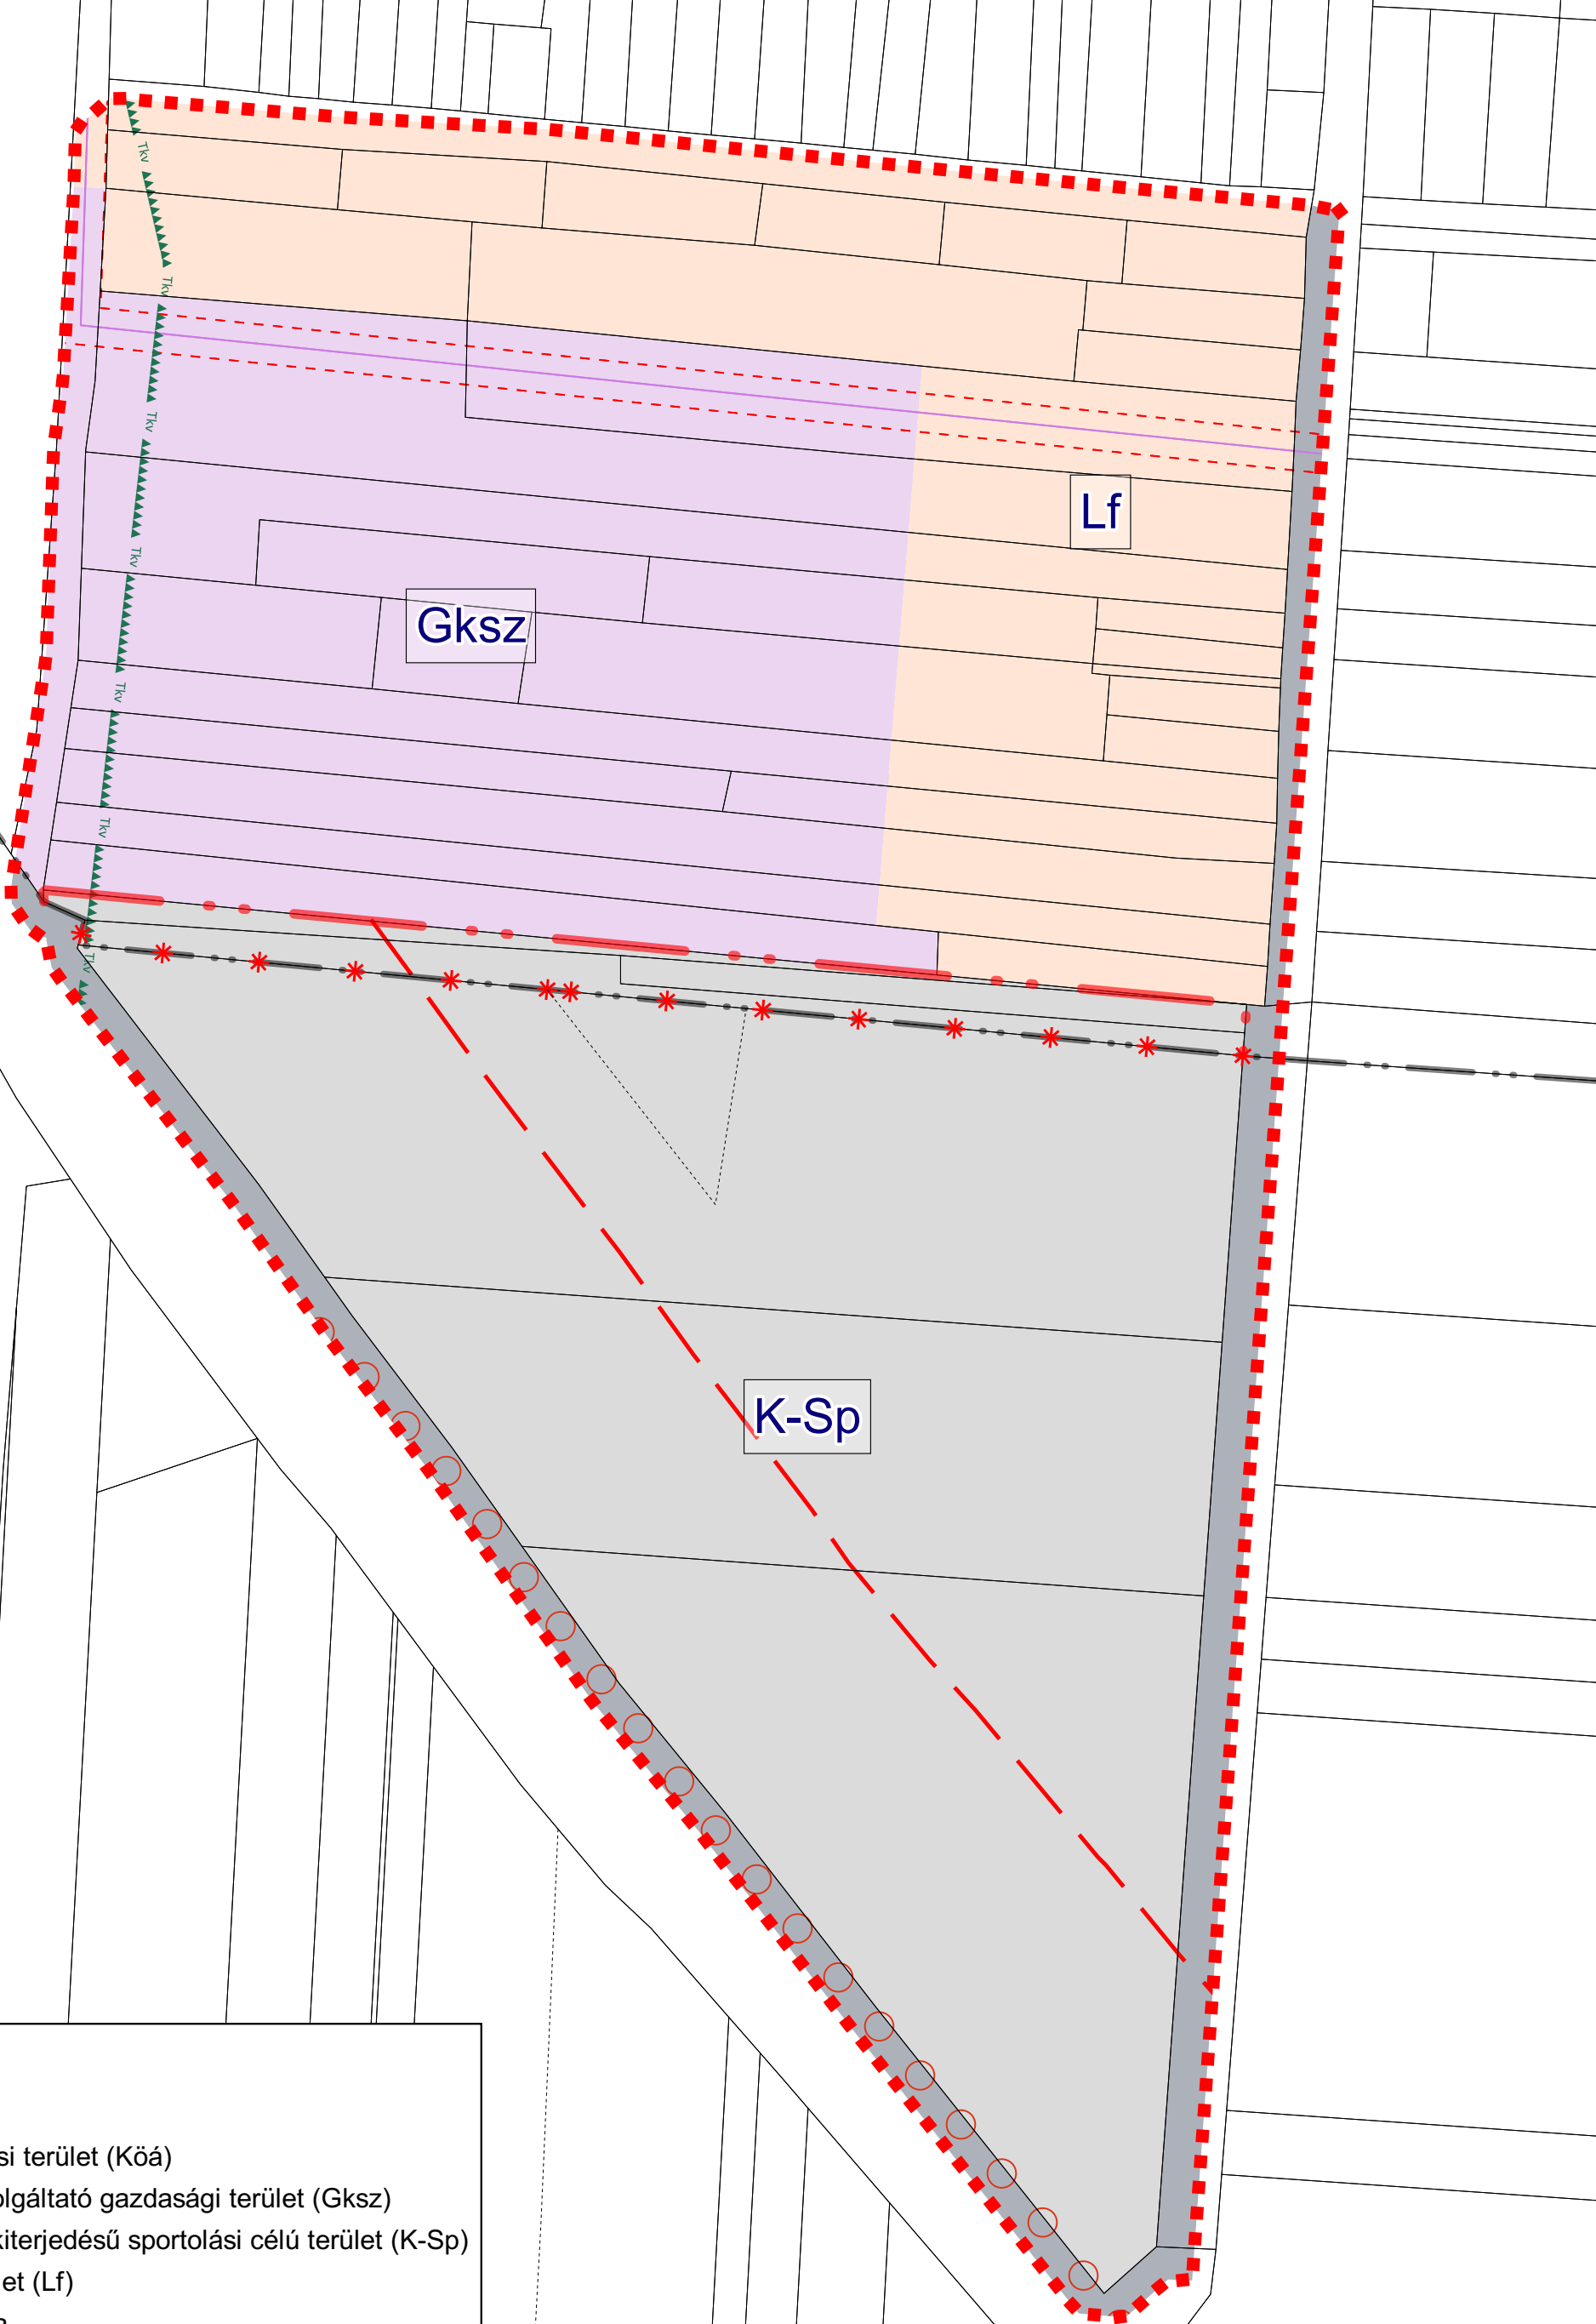

Jelmagyarázat

- Tervezési terület
- Közúti közlekedési terület (Köá)
- Kereskedelmi szolgáltató gazdasági terület (Gksz)
- Különleges nagykiterjedésű sportolási célú terület (K-Sp)
- Falusias lakóterület (Lf)
- Földrészlet határa
- Alrészlet határa
- Belterülethatár
- Belterülethatár megszüntető jel
- Tervezett belterülethatár
- Elektromos vezeték védőtávolsága
- 20 kV-os villamosenergia elosztó hálózat lévkábel
- Megyei kerékpárúthálózat eleme
- Tájképvédelmi terület határa

" KÉSZÜLT AZ ÁLLAMI ALAPADATOK FELHASZNÁLÁSÁVAL "

K Ő S Z E G H Y A R T B T .

4029 DEBRECEN, KÍGYÓ UTCA 42. TEL.: (0620)384-38-50 WWW.KOSZEGHY.ART

megrendelő: HAJDÚHADHÁZ VÁROS ÖNKORMÁNYZATA

dátum: 2023.10

terv: HAJDÚHADHÁZ VÁROS TELEPÜLÉSRENDEZÉSI TERVE

Tm-1T

rajz: TELEPÜLÉSSZERKEZETI TERV

felelős tervező: Kőszeghy Ábel TT-09-0655

településtervező munkatárs:

Füzesi Attila