


M 1:2000

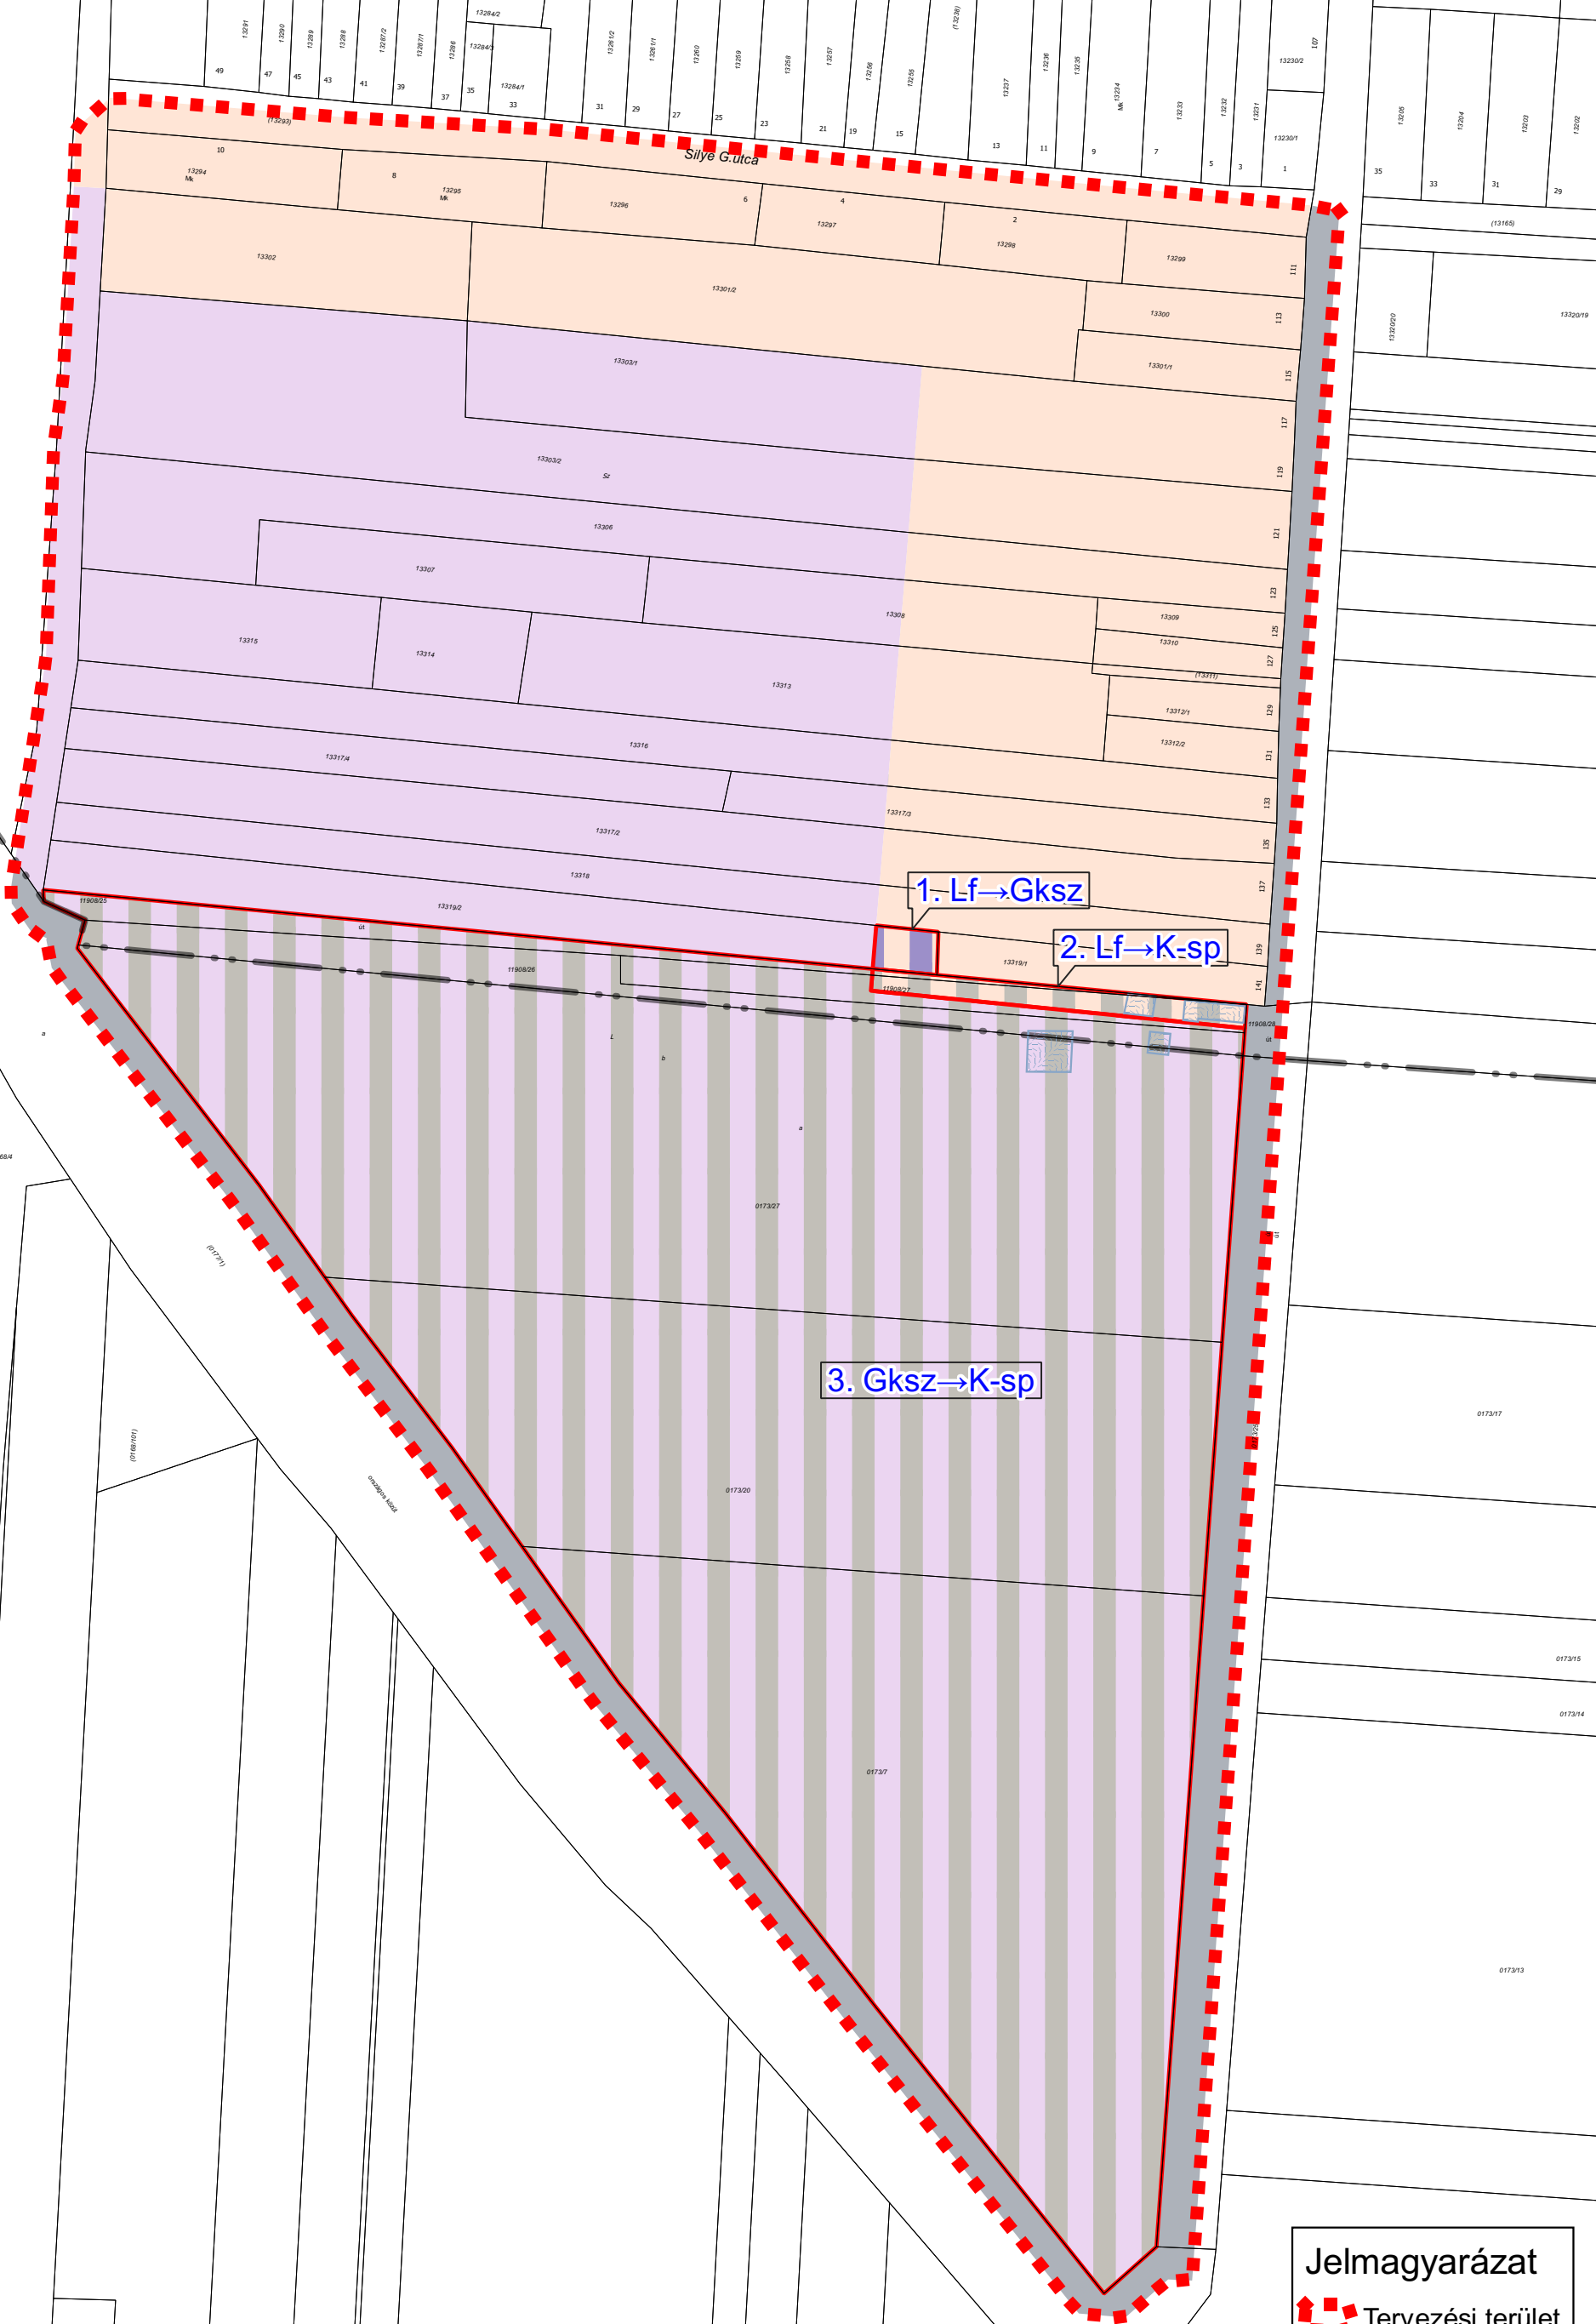

1. Lf -> Gksz

2. Lf -> K-sp

3. Gksz -> K-sp

### Jelmagyarázat

- Tervezési terület
- Változás

" KÉSZÜLT AZ ÁLLAMI ALAPADATOK FELHASZNÁLÁSÁVAL "			
<b>K Ő S Z E G H Y A R T B T .</b>			
4029 DEBRECEN, KÍGYÓ UTCA 42. TEL.: (0620)384-38-50 WWW.KOSZEGHY.ART			
megrendelő:	HAJDÚHADHÁZ VÁROS ÖNKORMÁNYZATA	dátum:	2023.10
terv:	HAJDÚHADHÁZ VÁROS TELEPÜLÉSRENDEZÉSI TERVE	<b>V-1</b>	
rajz:	TELEPÜLÉSSZERKEZETI VÁLTOZÁSOK		
felelős tervező:	Kőszeghy Abel TT-09-0655	településtervező munkatárs:	Füzesi Attila