


M 1:7000

### Jelmagyarázat

- Érvényes szabályozási terv határa
- Övezethatár
- Közigazgatási határ
- Földrészlet határa
- Mk - Mezőgazdasági különleges terület
- Eg - Gazdasági rendeltetésű erdő
- Ev - Védelmi rendeltetésű erdő
- Kbb - Különleges beépítésre nem szánt bányaterület
- Tájképvédelmi terület övezete
- Ökológiai hálózat - magterülete
- Ökológiai hálózat - pufferterülete
- Nyilvántartott régészeti lelőhely
- Natura 2000 terület SCI (SAC)
- Védőterületet igénylő elektromos távvezeték
- Összevont védőterületek határa

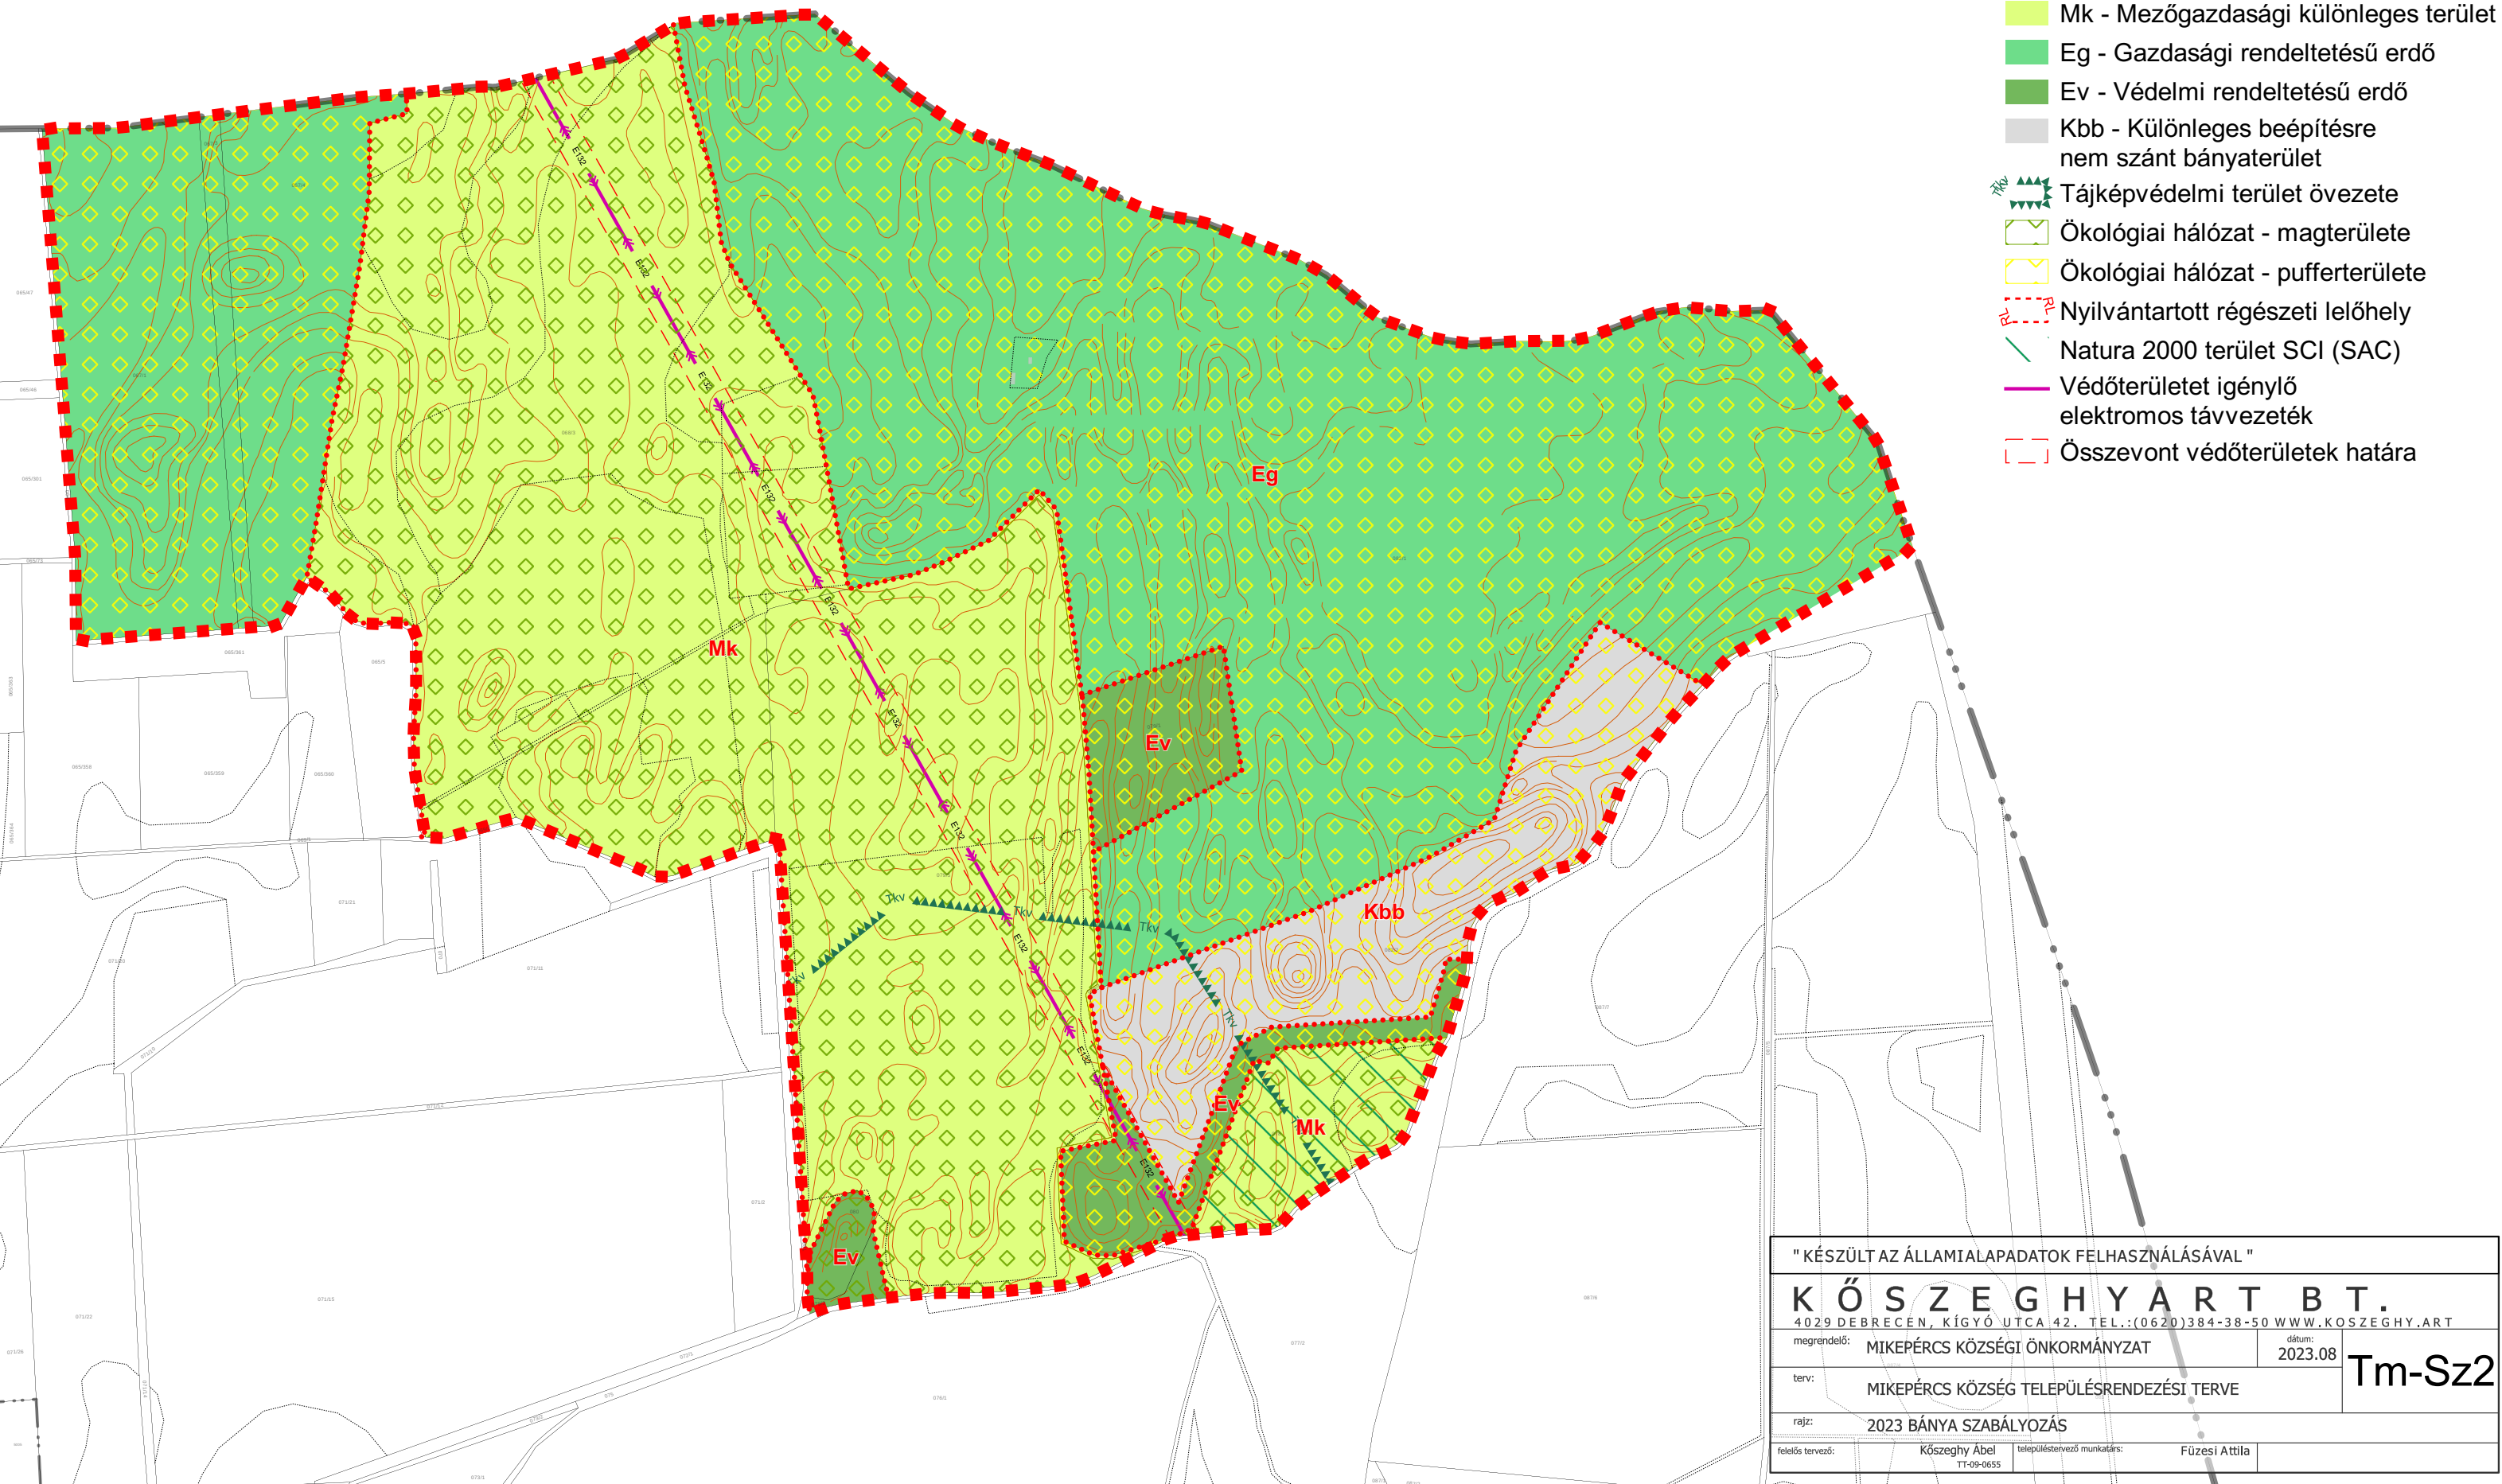

" KÉSZÜLT AZ ÁLLAMI ALAPADATOK FELHASZNÁLÁSÁVAL "			
<b>K Ő S Z E G H Y A R T B T.</b>			
4029 DEBRECÉN, KÍGYÓ UTCA 42. TEL.:(0620)384-38-50 WWW.KOSZEGHY.ART			
megrendelő:	MIKEPÉRC S KÖZSÉGI ÖNKORMÁNYZAT	dátum:	2023.08
terv:	MIKEPÉRC S KÖZSÉG TELEPÜLÉSR ENDEZÉSI TERVE		
rajz:	2023 BÁNYA SZABÁLYOZÁS		
felelős tervező:	Kőszeghy Ábel TT-09-0655	településtervező munkatárs:	Fűzesi Attila

Tm-Sz2