


M 1:7000

Jelmagyarázat

- Tervezési terület
- Közigazgatási határ
- Földrészlet határa
- Tájképvédelmi terület övezete
- Ökológiai hálózat - magterülete
- Ökológiai hálózat - pufferterülete
- Nyilvántartott régészeti lelőhely
- Natura 2000 terület SCI (SAC)
- Védőterületet igénylő elektromos távvezeték
- Összevont védőterületek határa
- Eg - Erdő - gazdasági
- Ev - Erdő - védelmi
- Kbb - Különleges beépítésre nem szánt bányaterület
- Mk - Mezőgazdasági - különleges terület

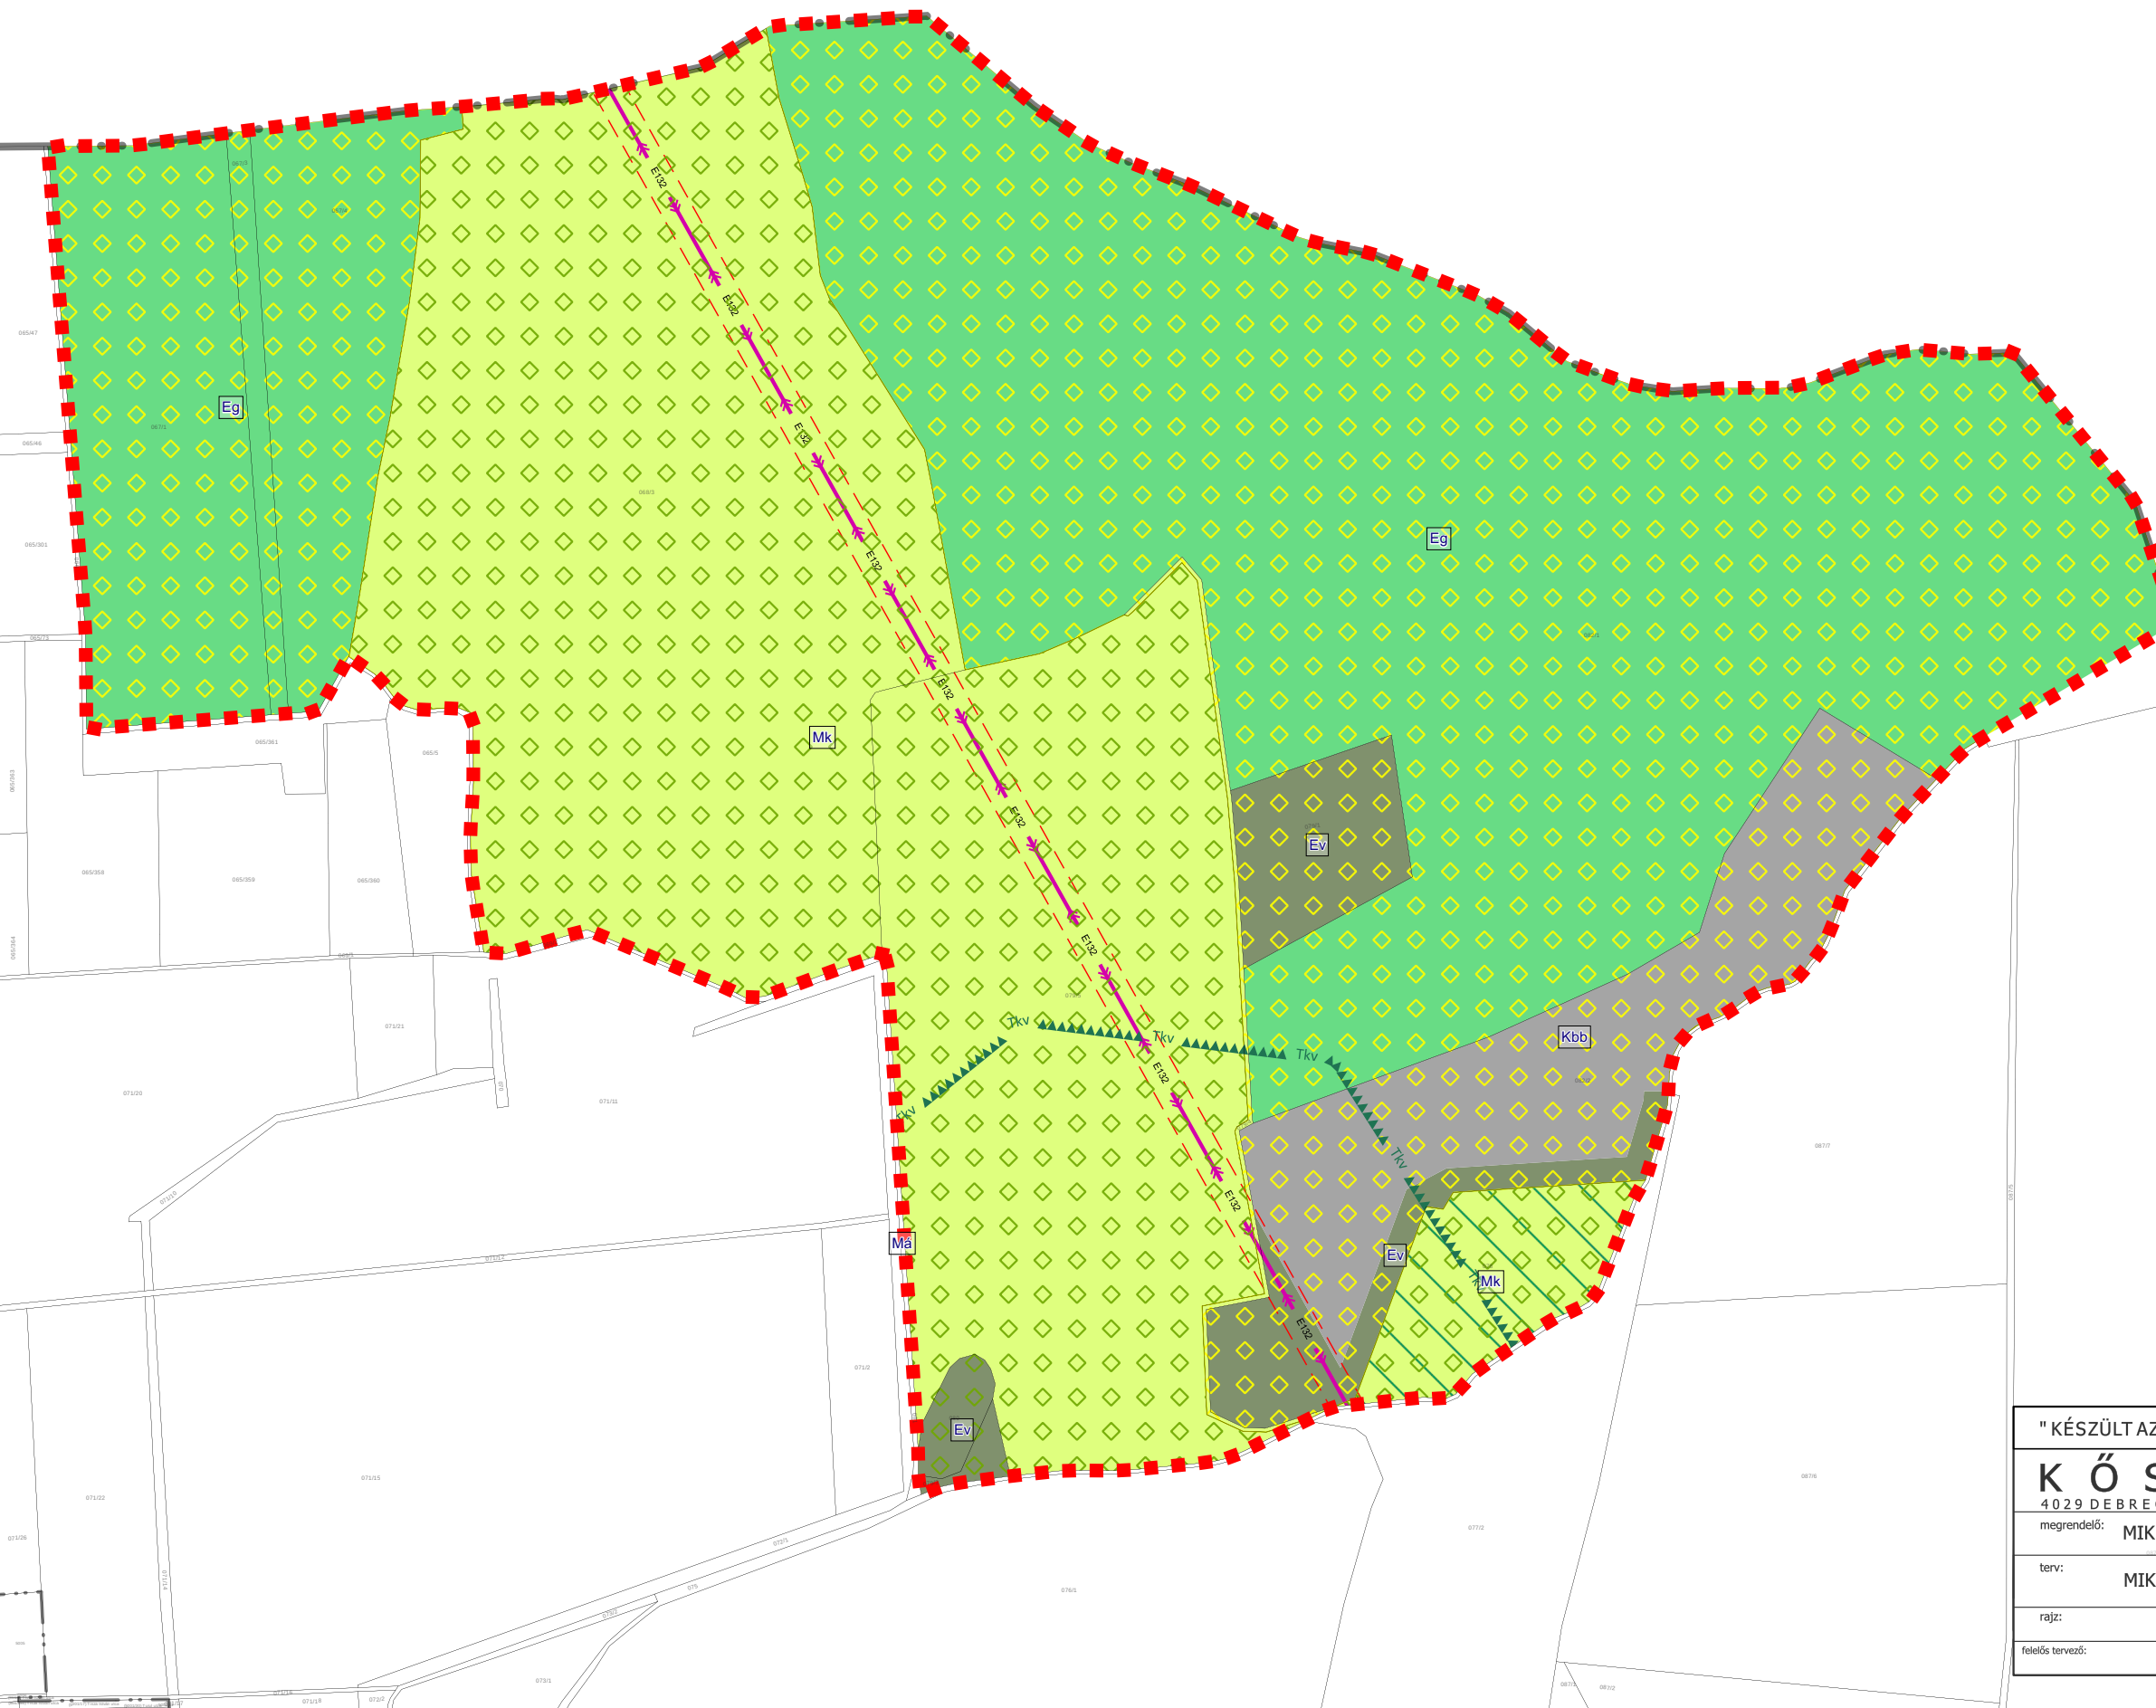

" KÉSZÜLT AZ ÁLLAMI ALAPADATOK FELHASZNÁLÁSÁVAL "		
K Ő S Z E G H Y Á R T B T.		
4029 DEBRECEN, KÍGYÓ UTCA 42. TEL.:(0620)384-38-50 WWW.KOSZEGHY.ART		
megrendelő:	MIKEPÉRC S K Ö Z S É G I Ö N K O R M Á N Y Z A T	dátum: 2023.08
terv:	MIKEPÉRC S K Ö Z S É G T E L E P Ű L É S R E N D E Z É S I T E R V E	Tm-2T
rajz:		
felelős tervező:	Kőszeghy Ábel TT-09-0655	településtervező munkatárs: Fűzesi Attila