




M 1:7000

Jelmagyarázat

-  Tervezési terület
-  Változás

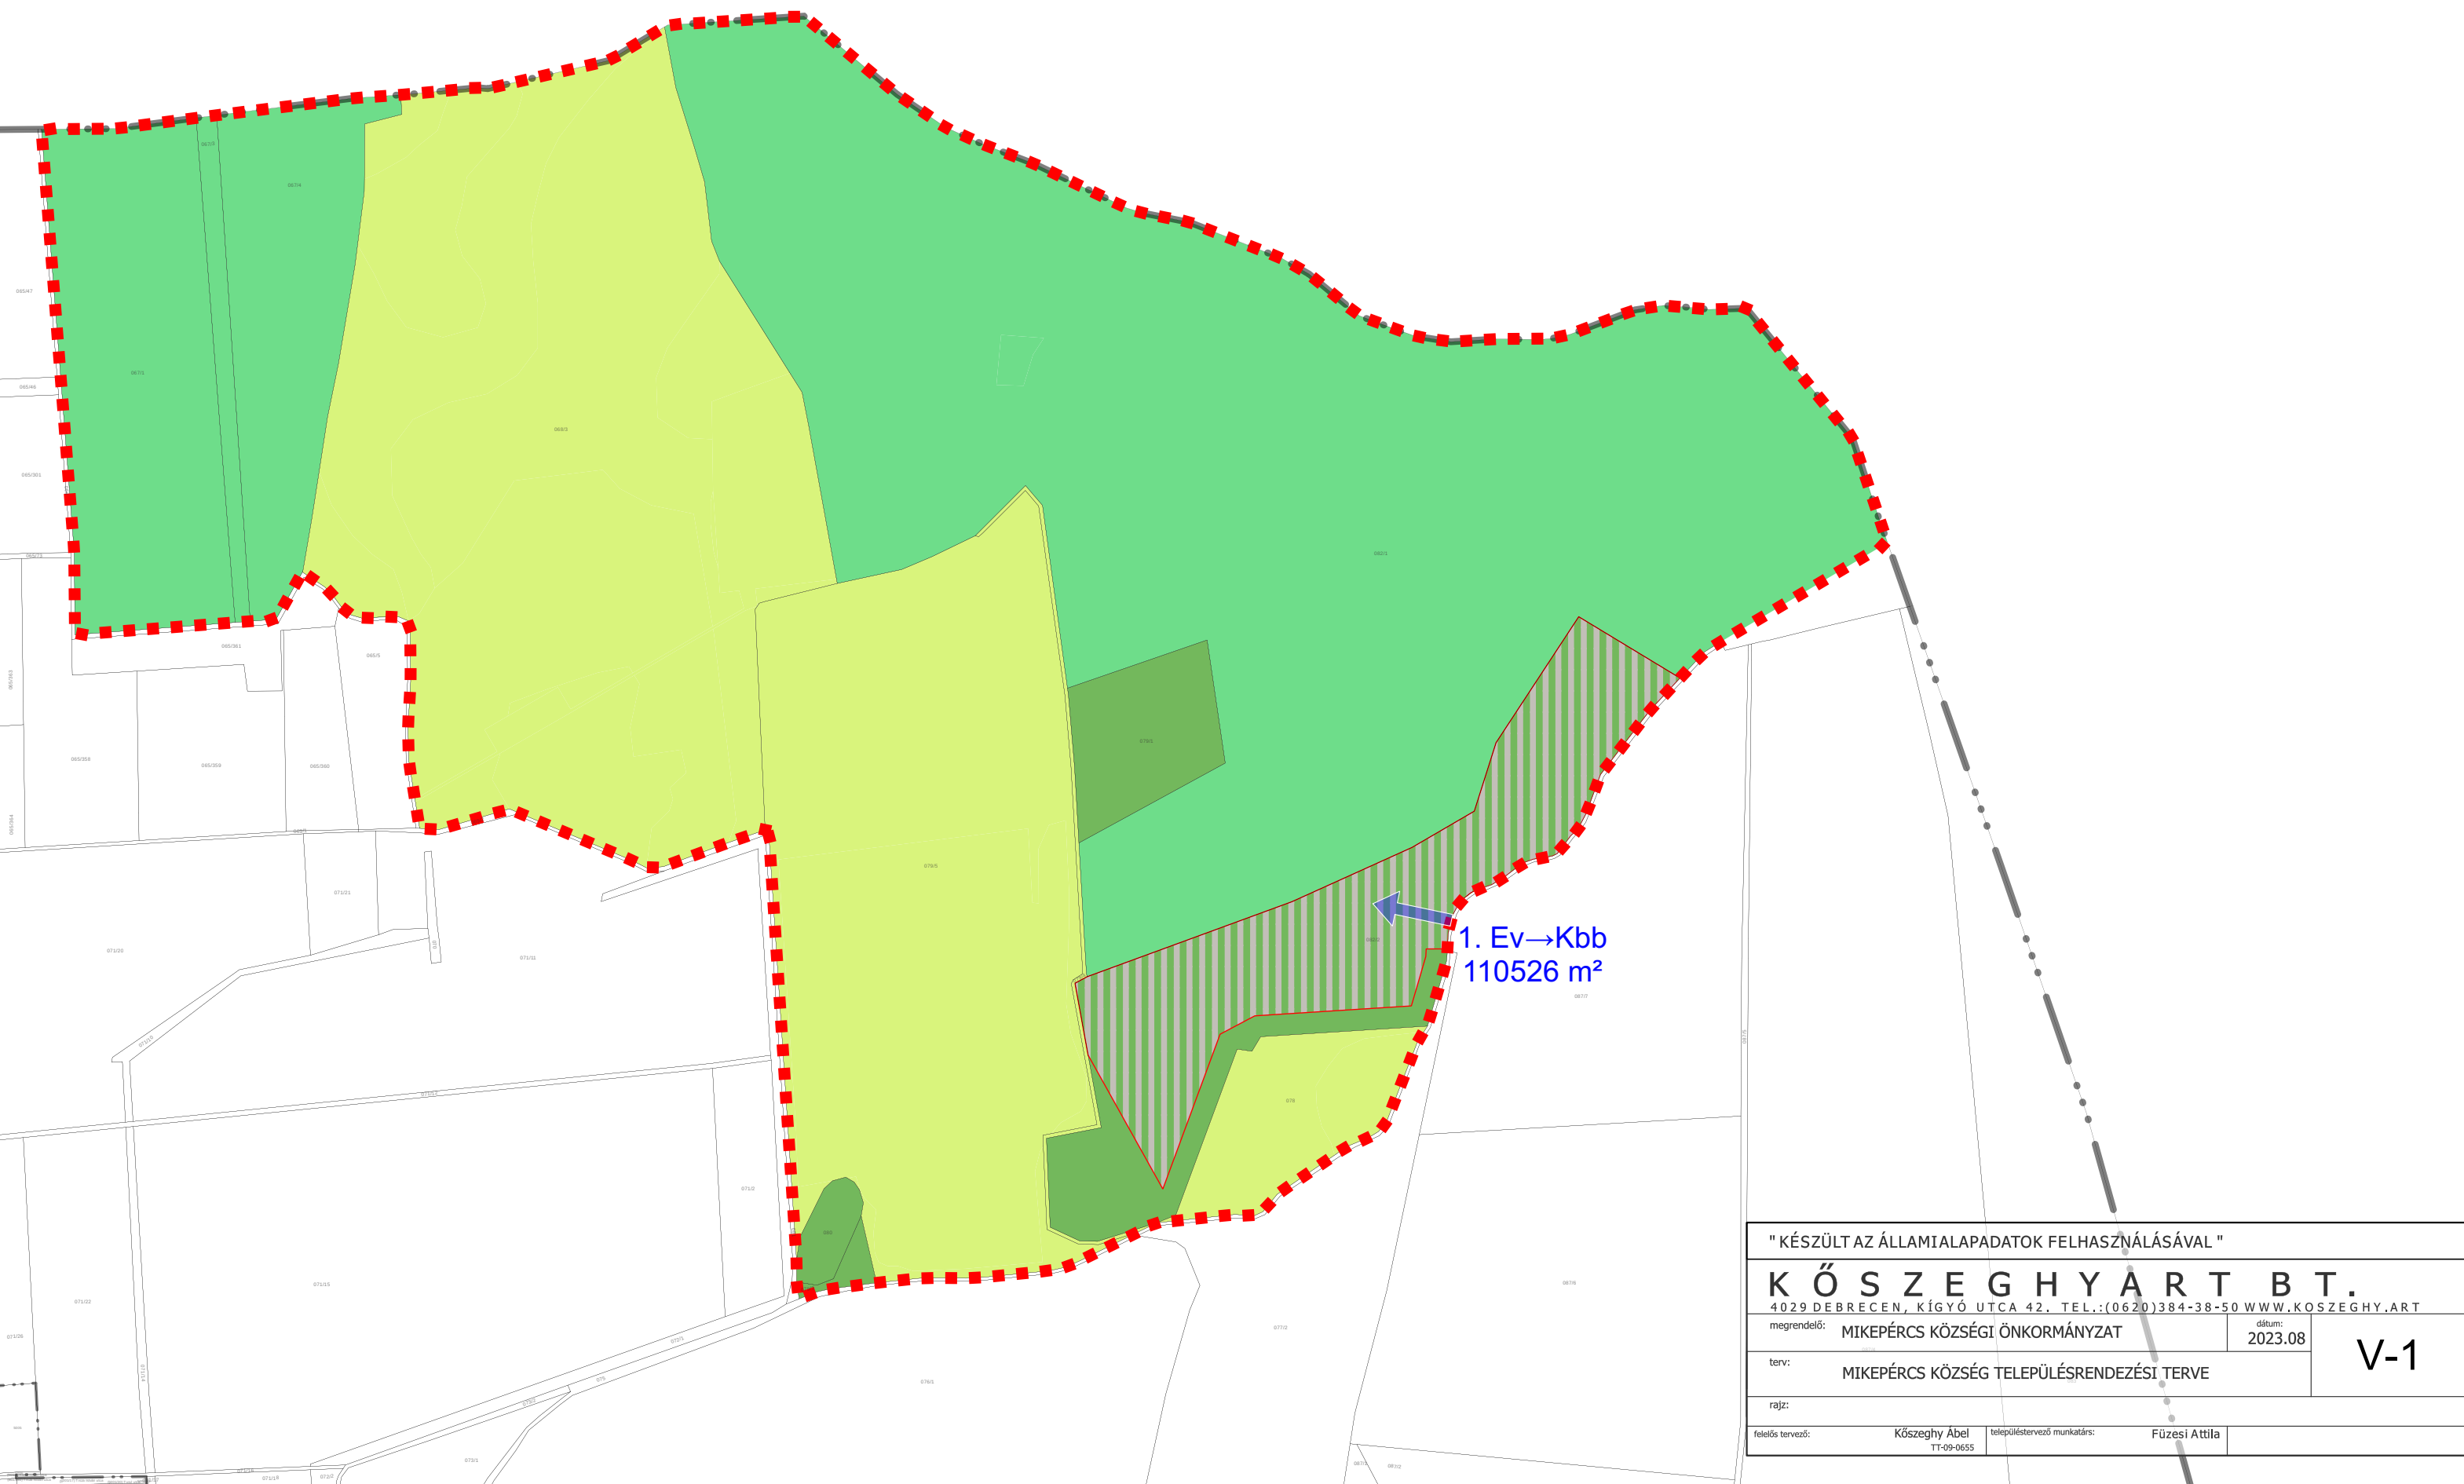

" KÉSZÜLT AZ ÁLLAMIALAPADATOK FELHASZNÁLÁSÁVAL "			
<b>K Ő S Z E G H Y Á R T B T .</b>			
4029 DEBRECEN, KÍGYÓ UTCA 42. TEL.:(0620)384-38-50 WWW.KOSZEGHY.ART			
megrendelő:	MIKEPÉRC S K Ö Z S É G I Ö N K O R M Á N Y Z A T	dátum:	2023.08
terv:	MIKEPÉRC S K Ö Z S É G T E L E P Ű L É S R E N D E Z É S I T E R V E		
rajz:			
felelős tervező:	Kőszeghy Ábel TT-09-0655	településtervező munkatárs:	Füzesi Attila

V-1