


HEVES VÁROS TELEPÜLÉSRENDEZÉSI  
ESZKÖZEINEK  
ALÁTÁMASZTÓ JAVASLATA

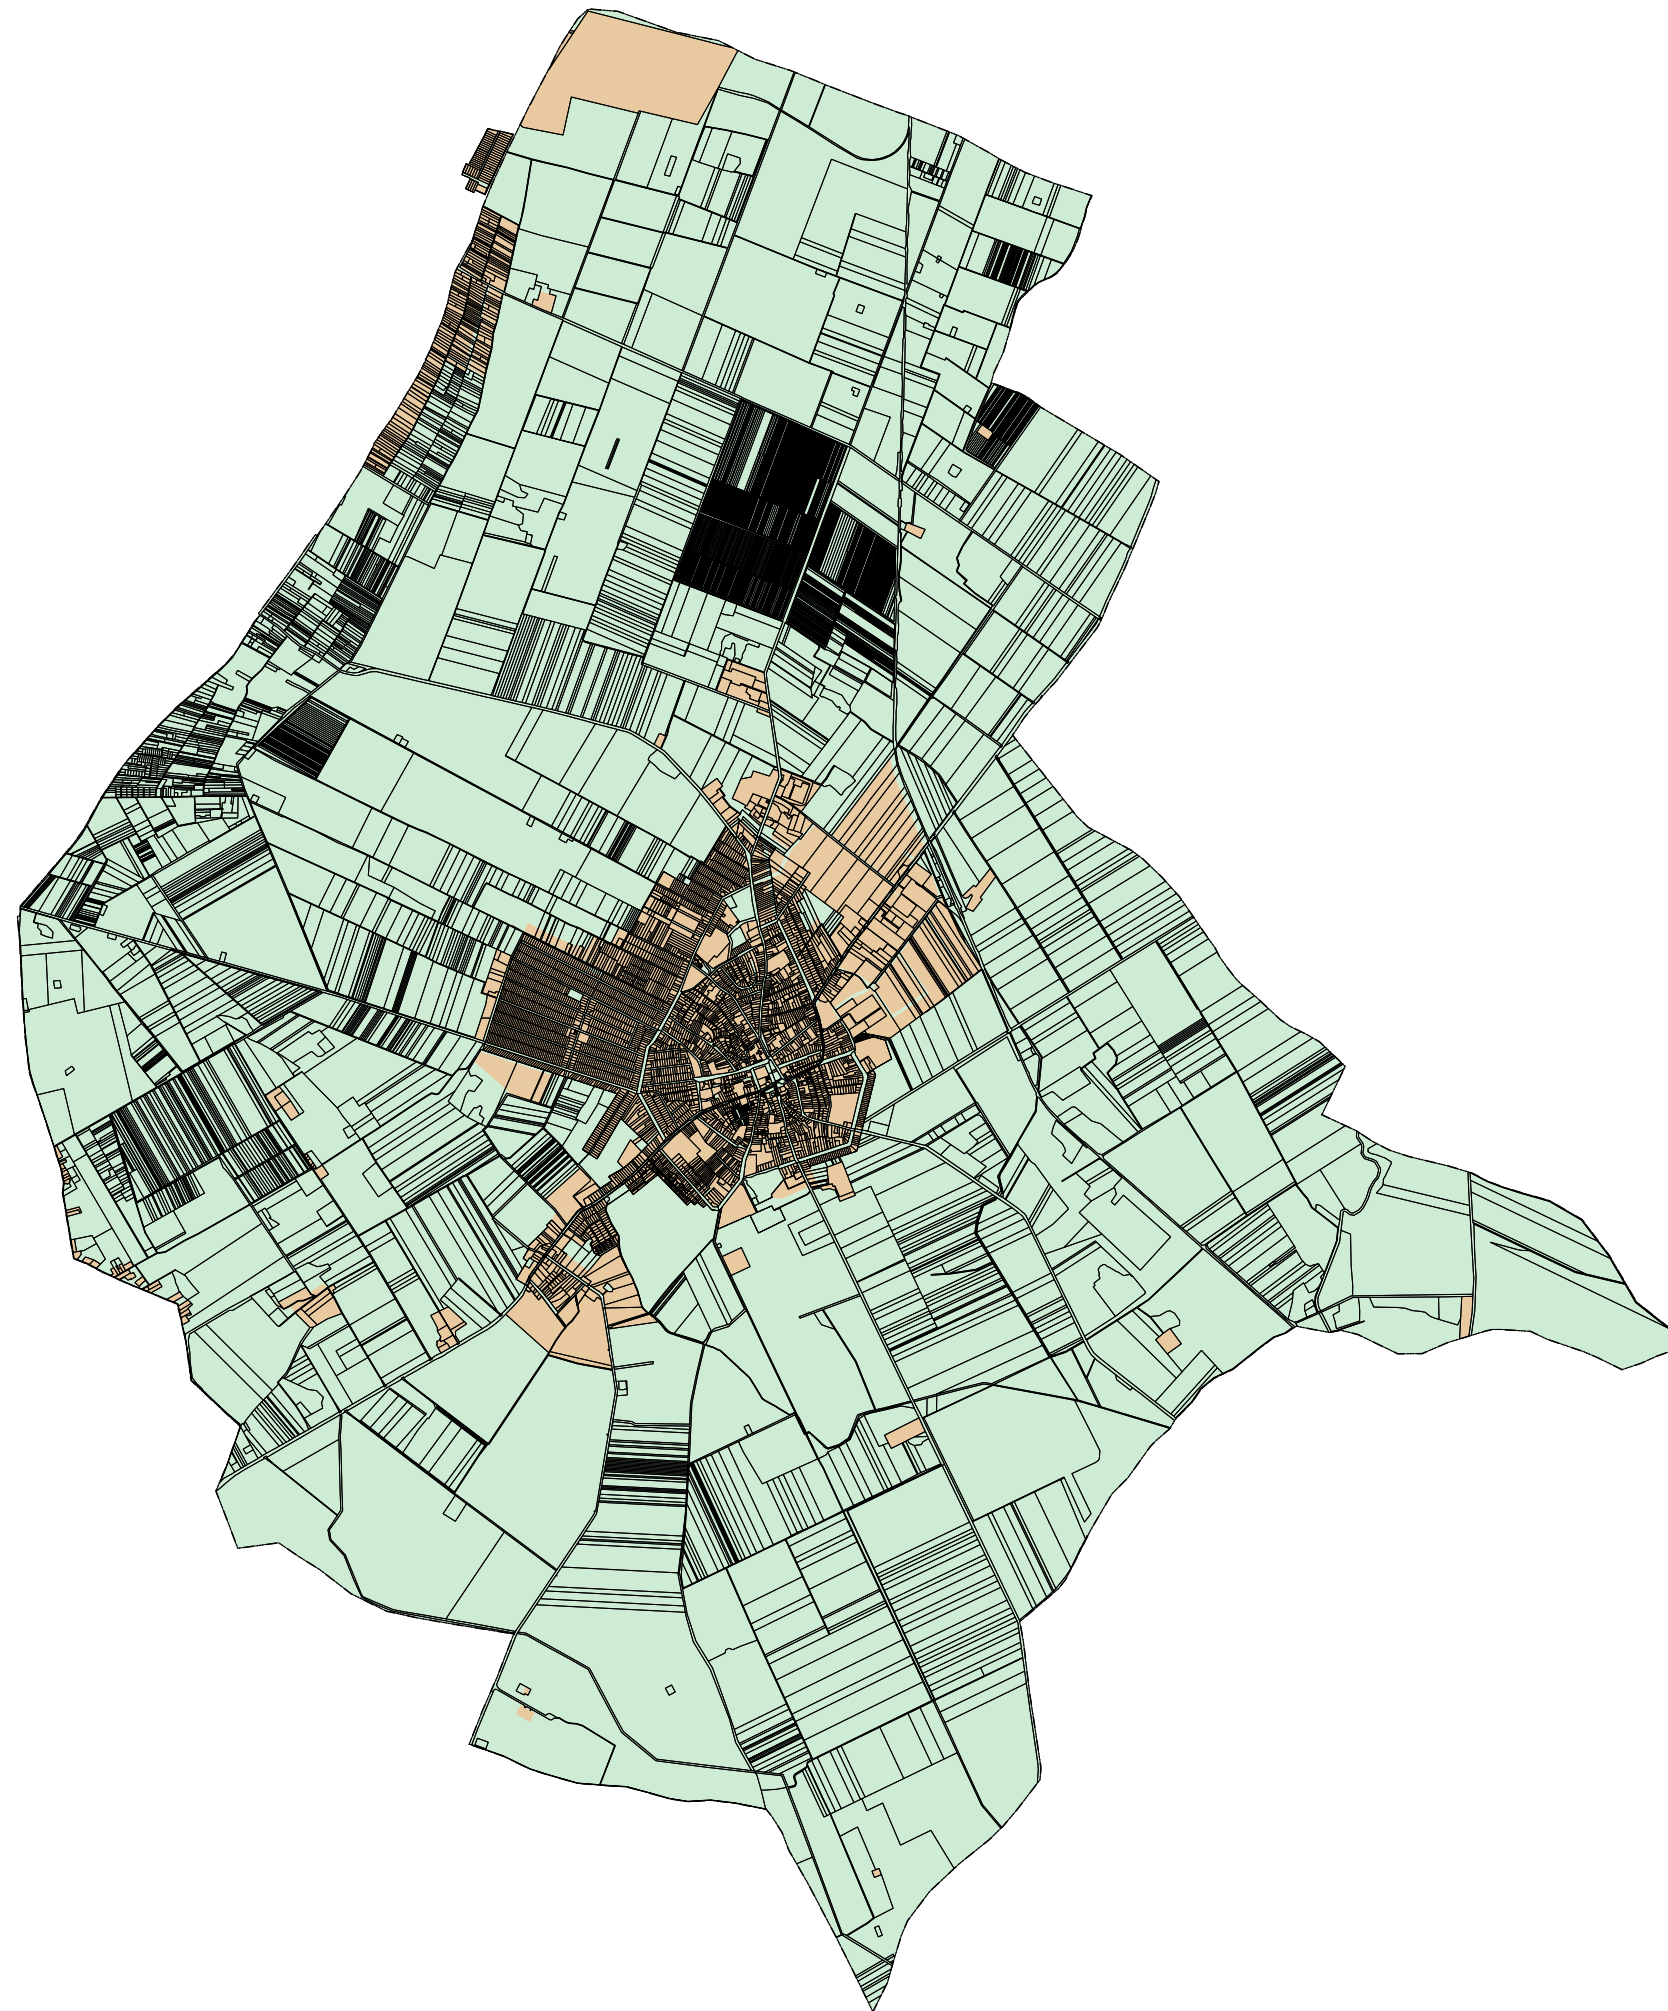

Jelmagyarázat

- Beépítésre nem szánt
- Beépítésre szánt

<b>KŐSZEGHYART TERVEZŐK BT.</b> 4029 DEBRECEN, KÍGYÓ U.42. TEL: (0620)384-3850 WEB: WWW.KOSZEGHY.ART			
megrendelő:	HEVES VÁROS ÖNKORMÁNYZATA	dátum:	2022.08
terv:	HEVES VÁROS TELEPÜLÉSRENDEZÉSI TERVE	lépték:	M 1:60000
rajz:	TELEPÜLÉSRENDEZÉSI ALÁTÁMASZTÓ JAVASLAT - BEÉPÍTÉSRE SZÁNT - BEÉPÍTÉSRE NEM SZÁNT TERÜLETEK		
felelős tervező:	Kőszeghy Csanád Ábel TT-09-0655	településtervező munkatárs:	Dr. Kőszeghy Attila TT1-09-0260
tájrrendezési szakági tervező	Zsila László TK-09-0583	közlekedés szakági tervező:	Vida Zoltán Ákos TK0-05-1619
energia közmű szakági tervező:	Szabó Lóránt TE-09-0408	hírközlési szakági tervező:	Lakatos István TH-15-0342
		tervező munkatárs:	Füzesi Attila TV-09-0408
			Szabó Lóránt TV-09-0408