



GYÖNGYÖS VÁROS TELEPÜLÉSRENDEZÉSI
ESZKÖZEINEK
ALÁTÁMASZTÓ MUNKARÉSZE

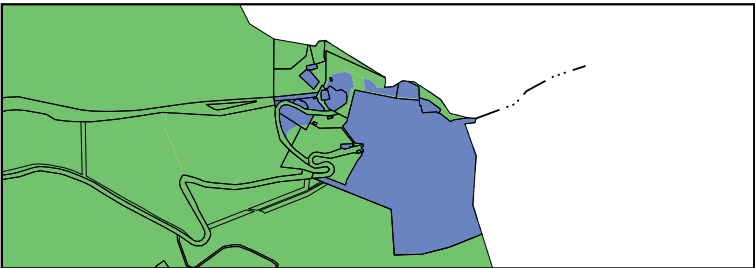


KÉKESTETŐ BELTERÜLETE ÉS ANNAK KÖRNYEZETE

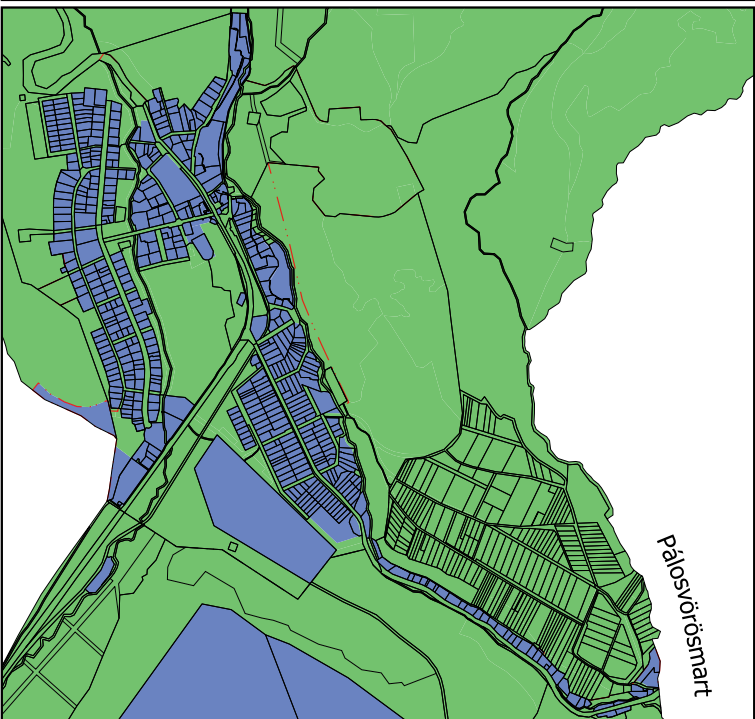


MÁTRAFÜRED ÉS KÖRNYEZETE




SÁSTÓ ÉS KÖRNYEZETE

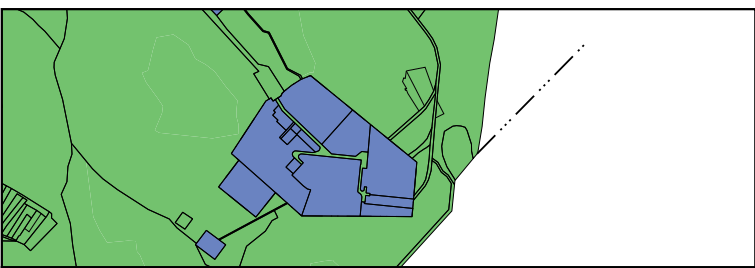

PIPIHEGY ÉS KÖRNYEZETE

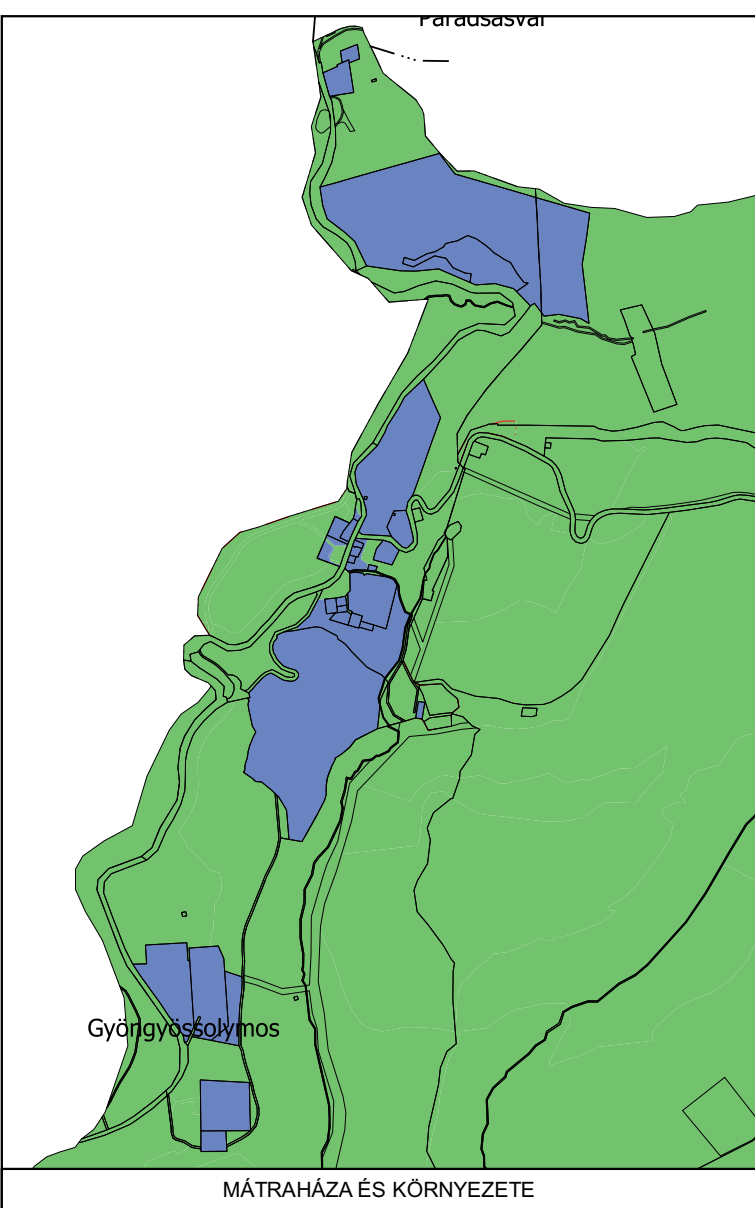

MÁTRAHÁZA ÉS KÖRNYEZETE

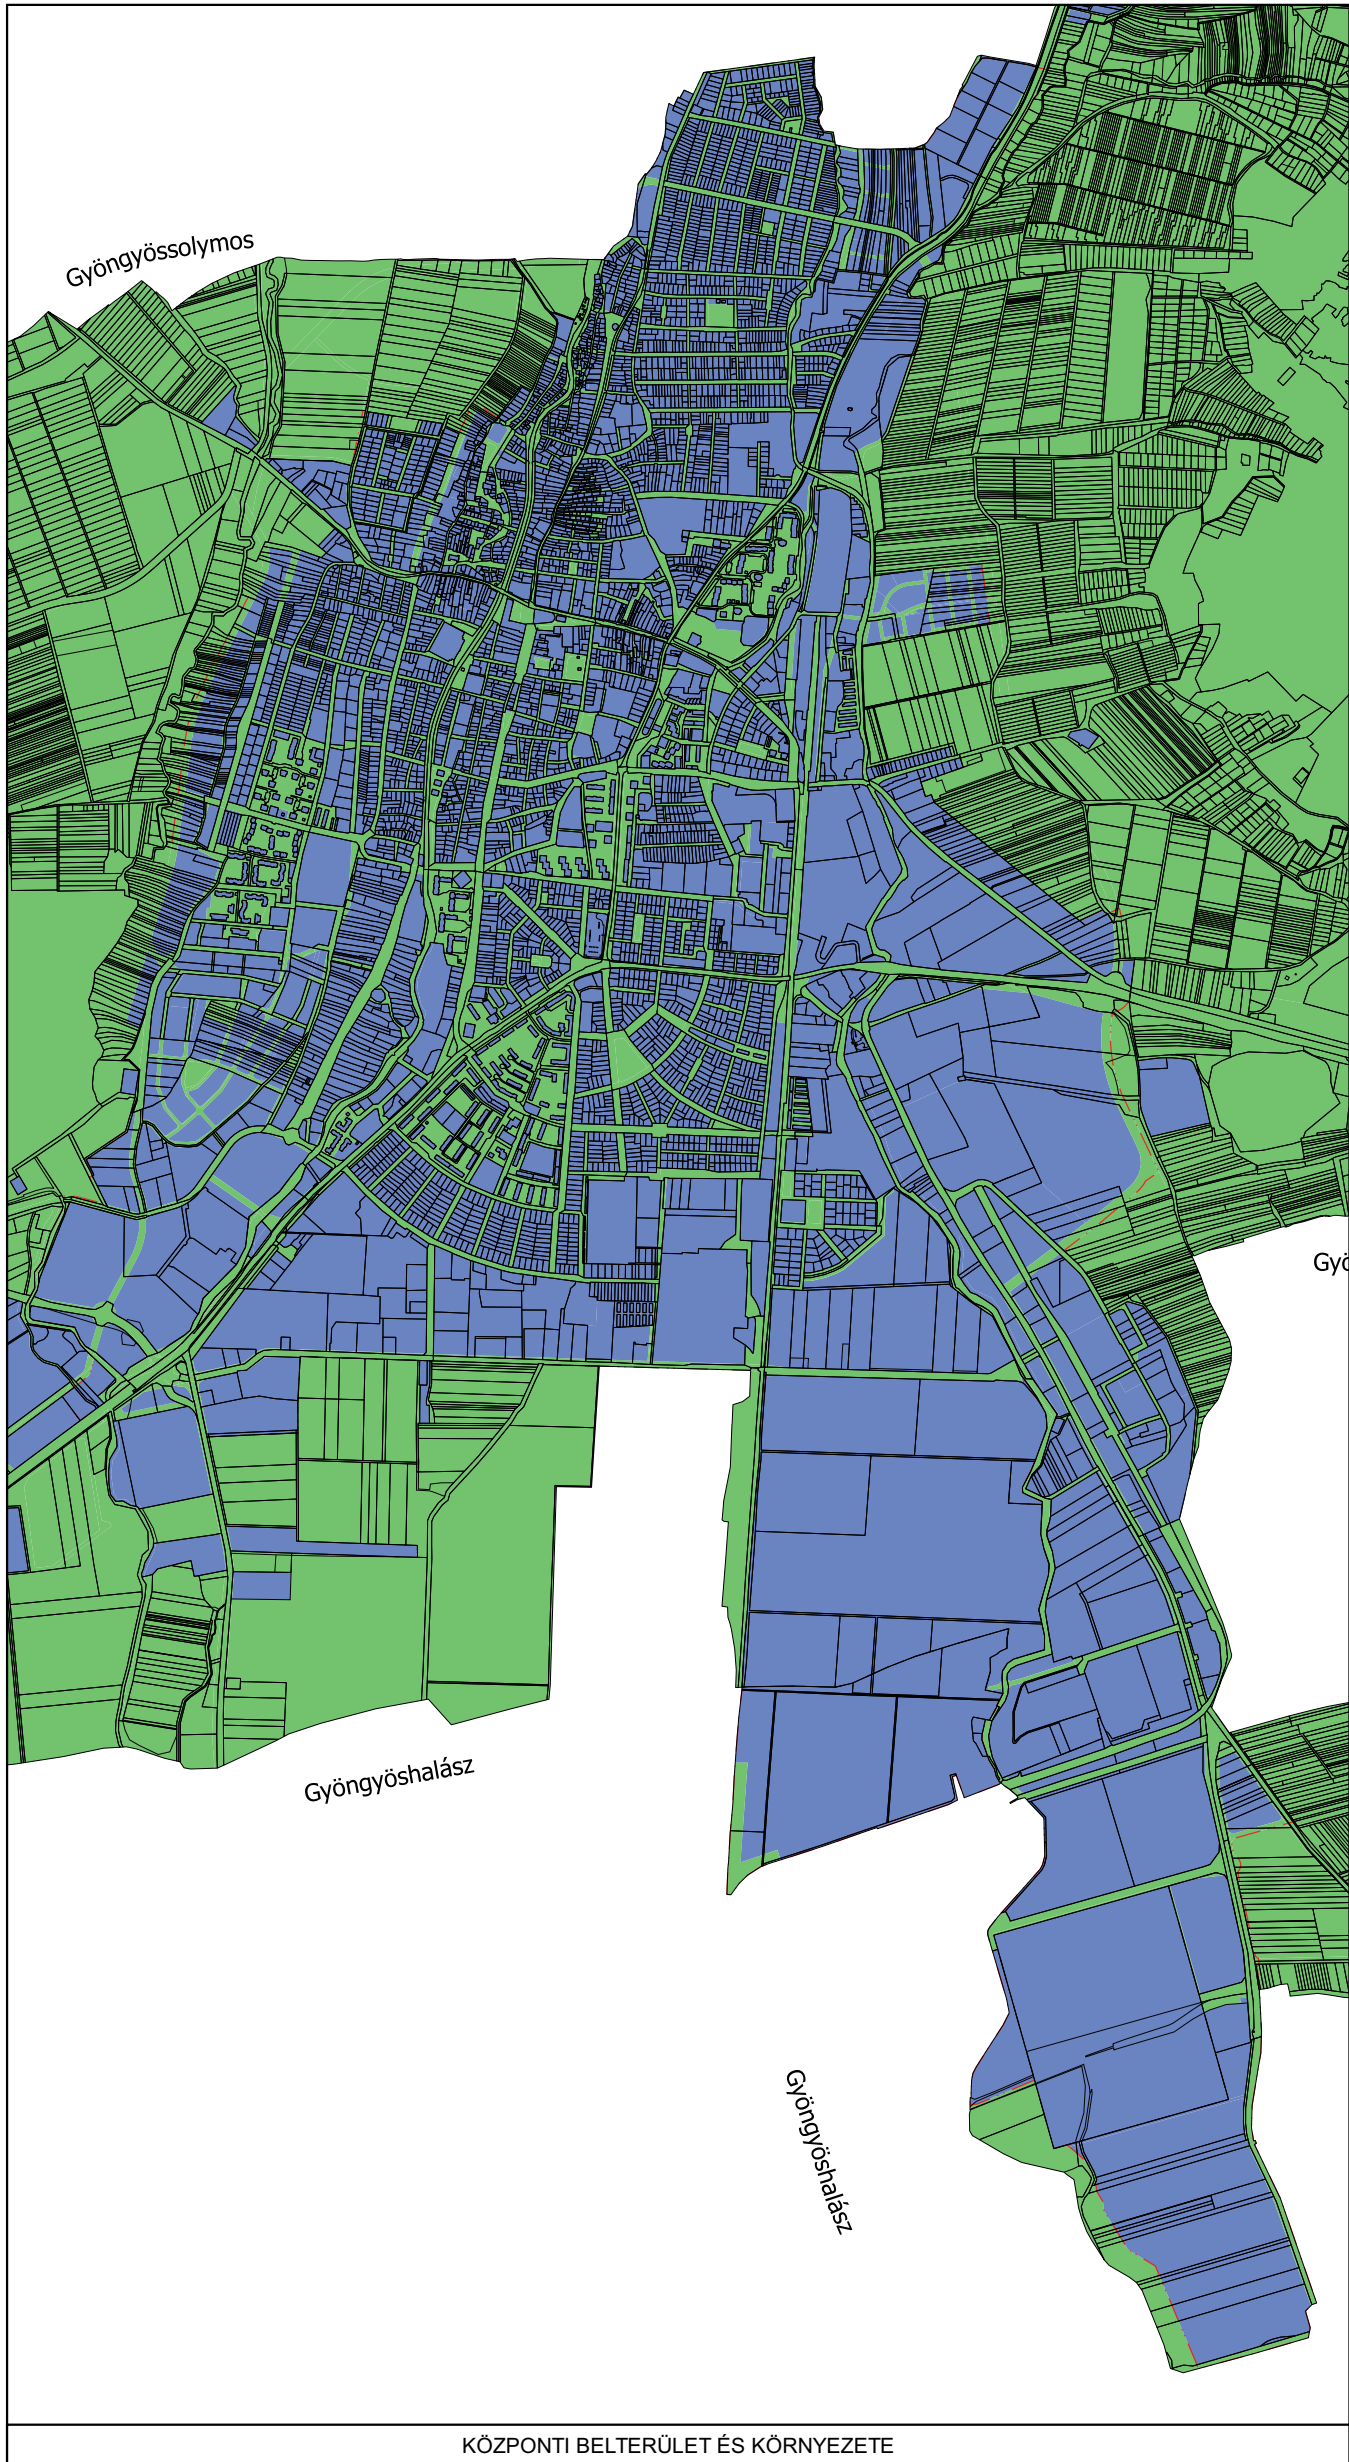

KÖZPONTI BELTERÜLET ÉS KÖRNYEZETE

- Beépítésre nem szánt területek
- Beépítésre szánt területek

KŐSZEGHYART TERVEZŐK BT.
4029 DEBRECEN, KÍGYÓ U.42. TEL: (0620)384-3850 WEB: WWW.KOSZEGHY.ART

megrendelő: GYÖNGYÖS VÁROSI ÖNKORMÁNYZAT 3200 GYÖNGYÖS, FŐ TÉR 13.		dátum: 2022.05.	TR-2
terv: GYÖNGYÖS VÁROS TELEPÜLÉSRENDEZÉSI TERVE		lépték: M 1:25000	
rajz: TELEPÜLÉSRENDEZÉSI ALÁTÁMASZTÓ JAVASLAT - BEÉPÍTÉSRE SZÁNT / NEM SZÁNT TERÜLETEK - BELTERÜLETEK			
felelős tervező:	Kőszeghy Csanád Ábel TT-09-0655	településtervező munkatárs:	Dr. Kőszeghy Attila TTI-09-0260
tájrrendezési szakági tervező	Zsila László TK-09-0583	közlekedés szakági tervező:	Vida Zoltán Ákos TK0-05-1619
energia közmű szakági tervező:	Szabó Lóránt TE-09-0408	hírközlési szakági tervező:	Lakatos István TH-15-0342
		tervező munkatárs:	Füzesi Attila
		vízközmű szakági tervező:	Szabó Lóránt TV-09-0408