



M 1:2000

036/130

036/131

036/132

036/133

028/1

027/1

027/2

027/3

(027/5)

(028/3)

028/43

028/50

028/51

K-en

Gip-2999

028/44

028/52


Ev

028/24

028/41

(028/16)

(028/6)

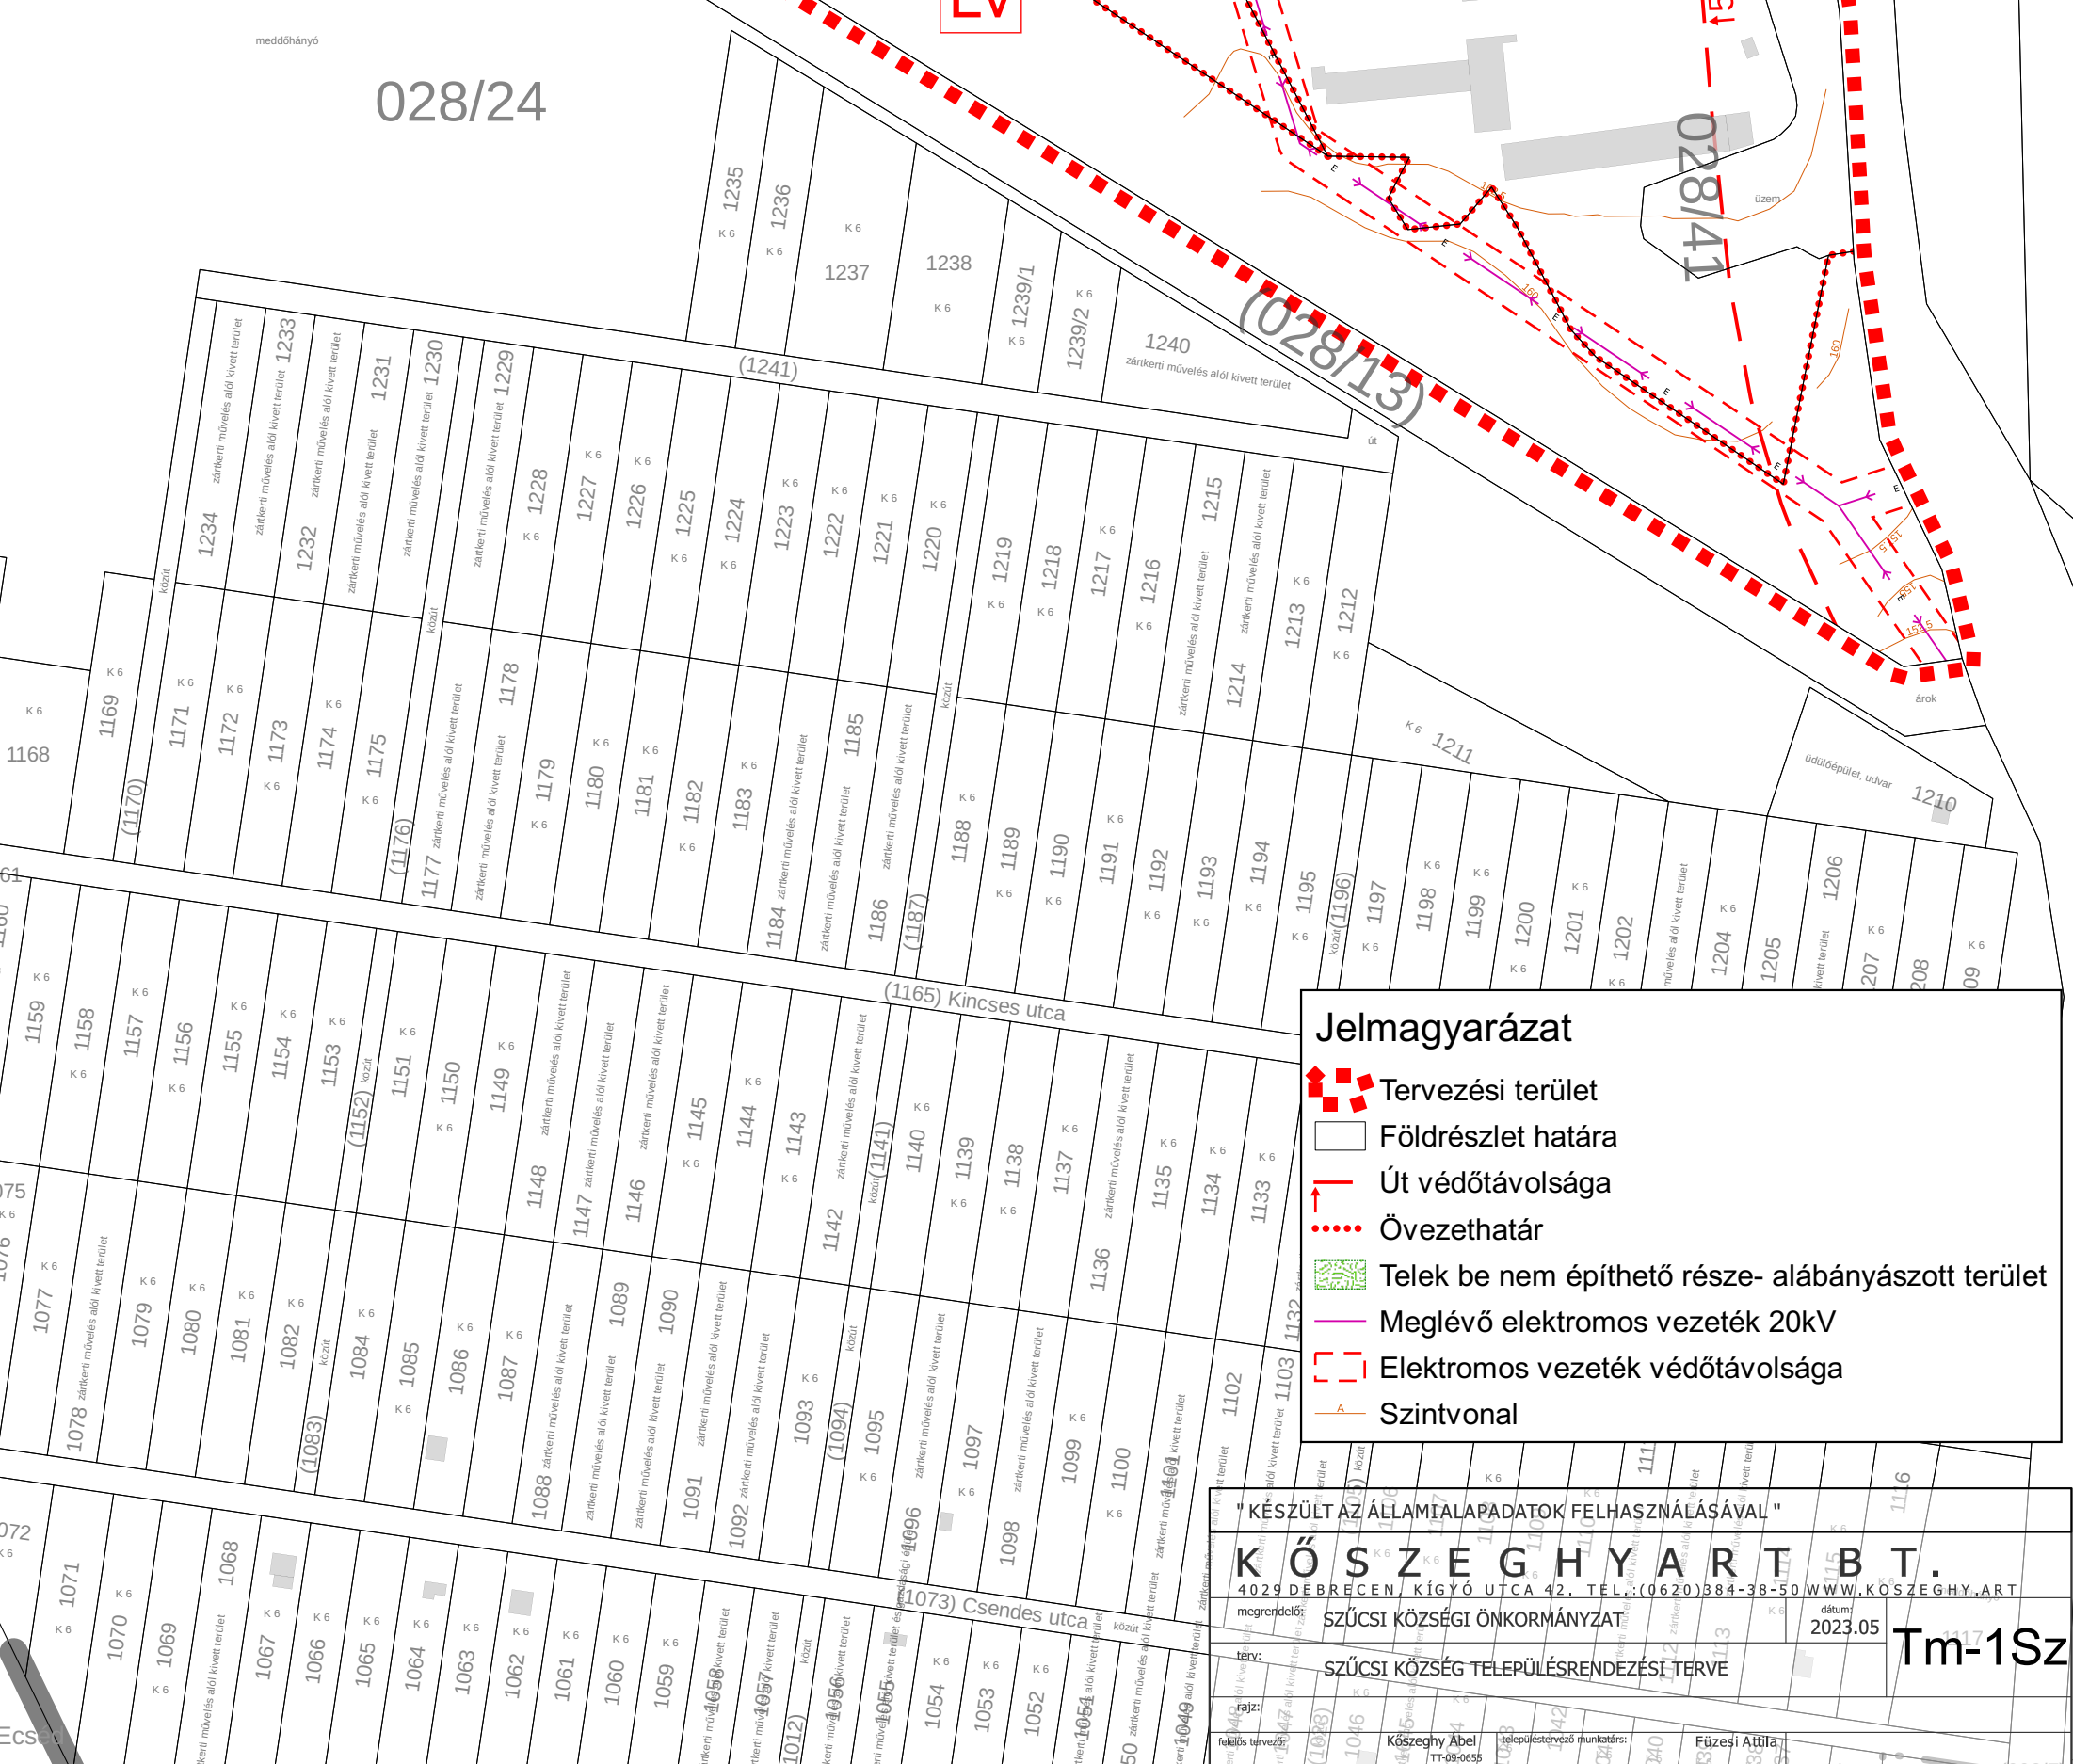

### Jelmagyarázat

- Tervezési terület
- Földrészlet határa
- Út védőtávolsága
- Övezethatár
- Telek be nem építhető része- alábányászott terület
- Meglévő elektromos vezeték 20kV
- Elektromos vezeték védőtávolsága
- Szintvonal

" KÉSZÜLT AZ ÁLLAMALAPADATOK FELHASZNÁLÁSÁVAL "

## KŐSZEGHYART BT.

4029 DEBRECEN, KÍGYÓ UTCA 42. TEL.: (06 20) 384-38-50 WWW.KOSZEGHY.ART

megrendelő: SZÜCSI KÖZSÉGI ÖNKORMÁNYZAT dátum: 2023.05

terv: SZÜCSI KÖZSÉG TELEPÜLÉSRENDEZÉSI TERVE

rajz: Tm-1Sz

felvétel tervező: Kőszeghy Ábel TT-09-0655 településtervező munkatárs: Füzesi Attila