


HATÁLYOS SZABÁLYOZÁSI TERV

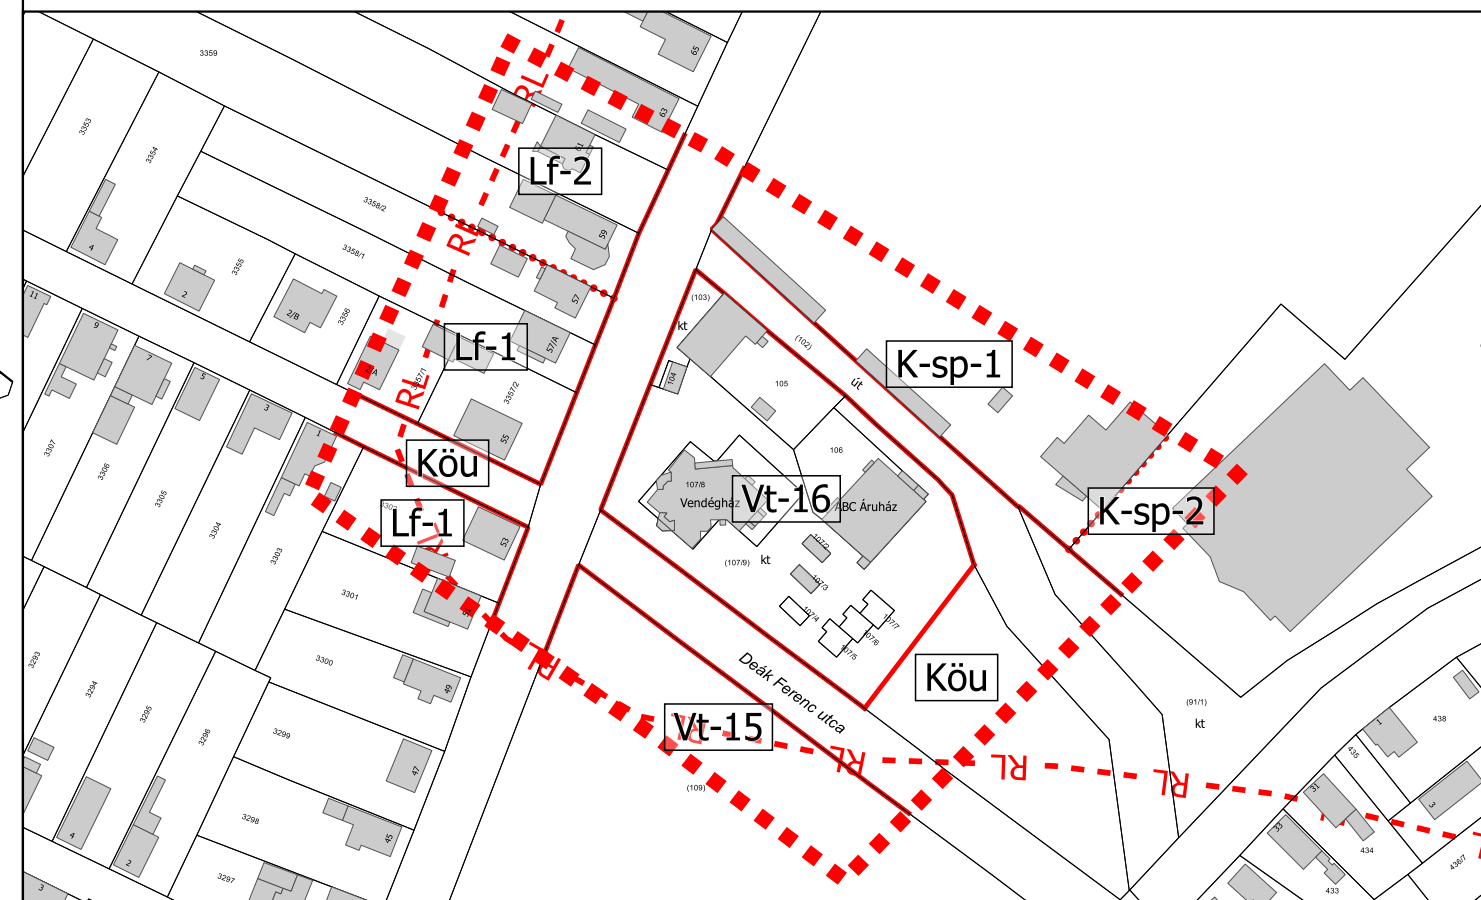

TERVEZETT SZABÁLYOZÁSI TERV

<b>T4 TERV</b> TISZÁNTÚLI TERÜLETERVEZŐ IRODA BT		
4029 DEBRECEN LÓRÁNTFFY UTCA 25. TEL.:06-20/384-38-50 WEB:WWW.T4TERV.HU		
megrendelő: HEVES VÁROS ÖNKORMÁNYZATA 3360 Heves, Erzsébet tér 2.	dátum: 2020.05.	
terv: HEVES VÁROS TELEPÜLÉSRENDEZÉSI TERVE	lépték:	
rajz: ÁTNÉZETI TERVLAP		
felelős tervező: Kőszeghy Csanád Ábel TT-09-0655		