

HATÁROZATI JAVASLAT:

...../2022. (.....) K.T. sz. határozat

Nagycsécs Község Önkormányzatának Képviselő-testülete az alábbi határozatot hozta:

NAGYCSÉCS KÖZSÉG

TELEPÜLÉSRENDEZÉSI ESZKÖZEINEK

a tervezett Sajó-folyó mederrendezése és partbiztosításával kapcsolatos

településszerkezeti terv részbeni módosítását jóváhagyja

A képviselő testület

1. A Képviselő-testület Nagycsécs Község Településszerkezeti tervének módosítását az 1. melléklet szerint jóváhagyja. A Településszerkezeti terv módosítással nem érintett részei hatályban maradnak.
2. A jóváhagyás után a Településszerkezeti Tervet és Leírását egységes szerkezetben kell dokumentálni.


Felelős: Molnár Márió Gergő polgármester

Határidő: azonnal

Nagycsécs,

Molnár Márió Gergő
polgármester

1. melléklet a(z) .../2022. (.....) sz. K.T. határozathoz

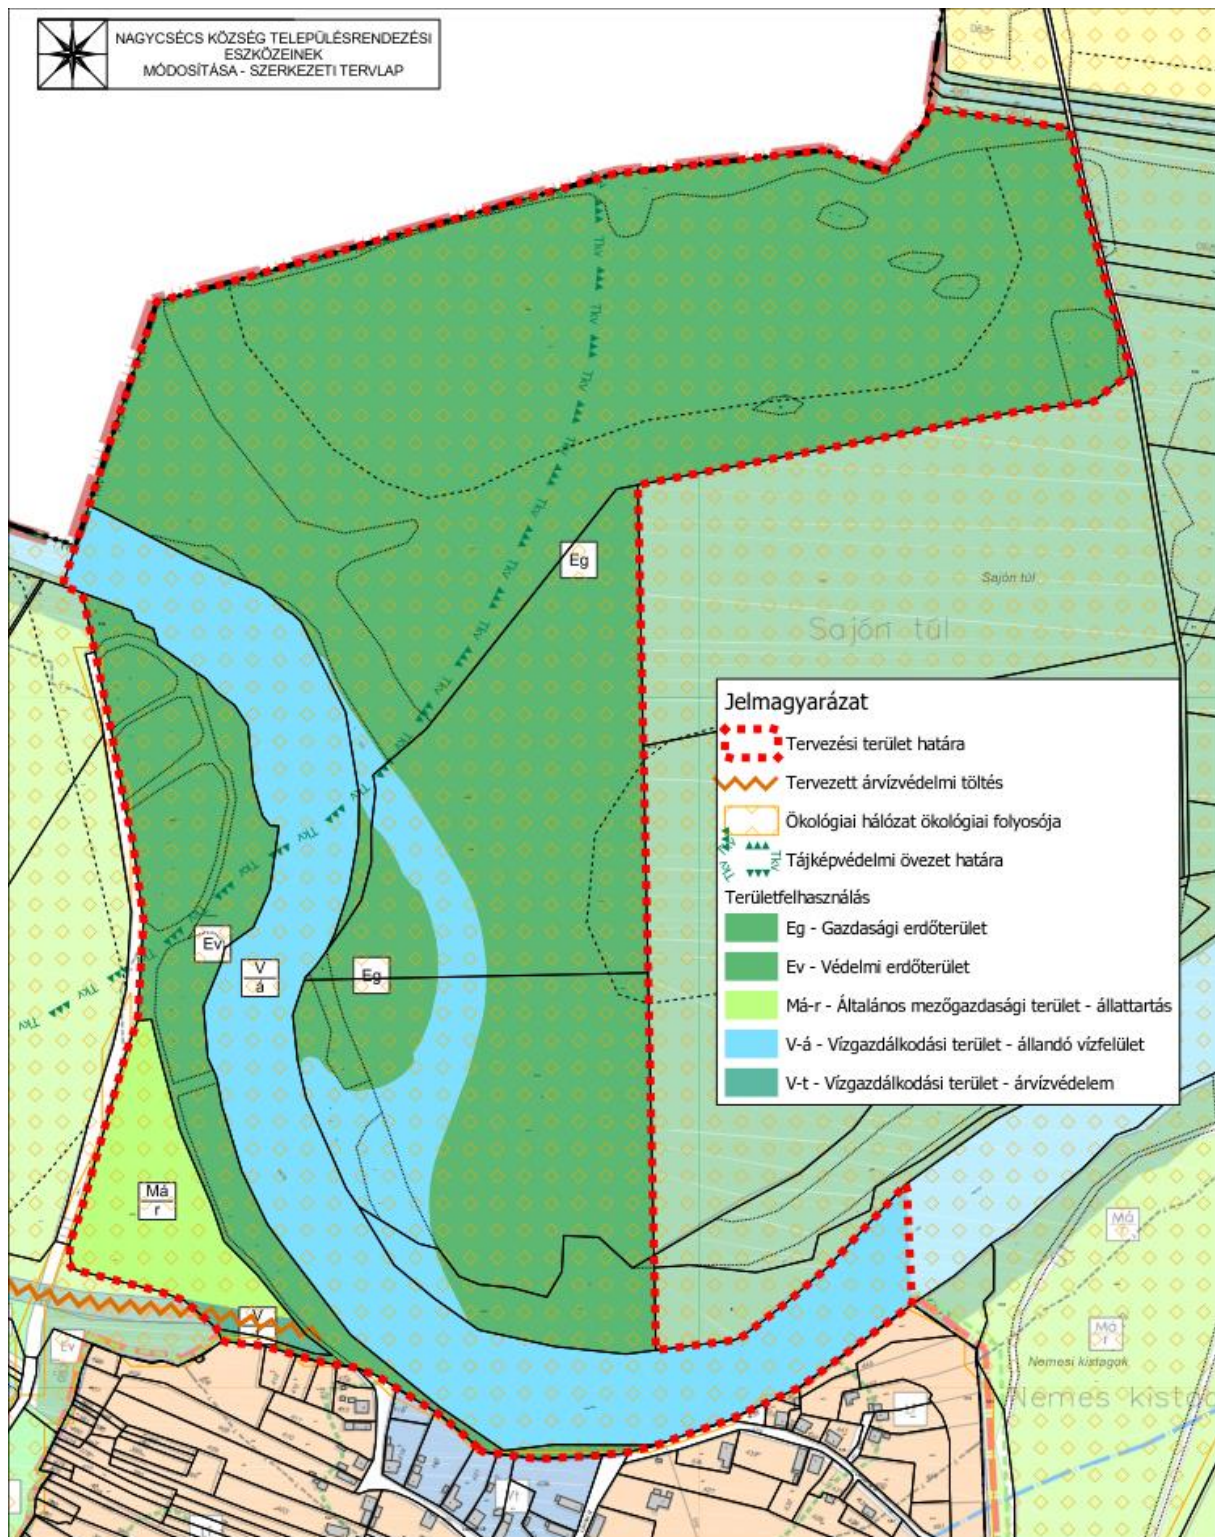

T4 TERV TISZÁNTÚLI TERÜLETERVEZŐ IRODA BT			
WWW.T4TERV.HU		4029 DEBRECEN LORÁNYFY UTCA 25. TEL.: 06-20/384-38-50	
megrendelő:	NAGYCSÉCS KÖZSÉG ÖNKORMÁNYZATA	dátum:	2022.03.
	3588 NAGYCSÉCS, AFFOGYI ÚT 50.		
terv:	NAGYCSÉCS KÖZSÉG TELEPÜLÉSRENDÉZÉSI TERVE	szám:	M.1.3/000
1. MÓDOSÍTÁSI PONT - SZERKEZETI TERVELAP		Tm-1T	
tervező:	Kölcsey György Épít		
	17.04.2022		