

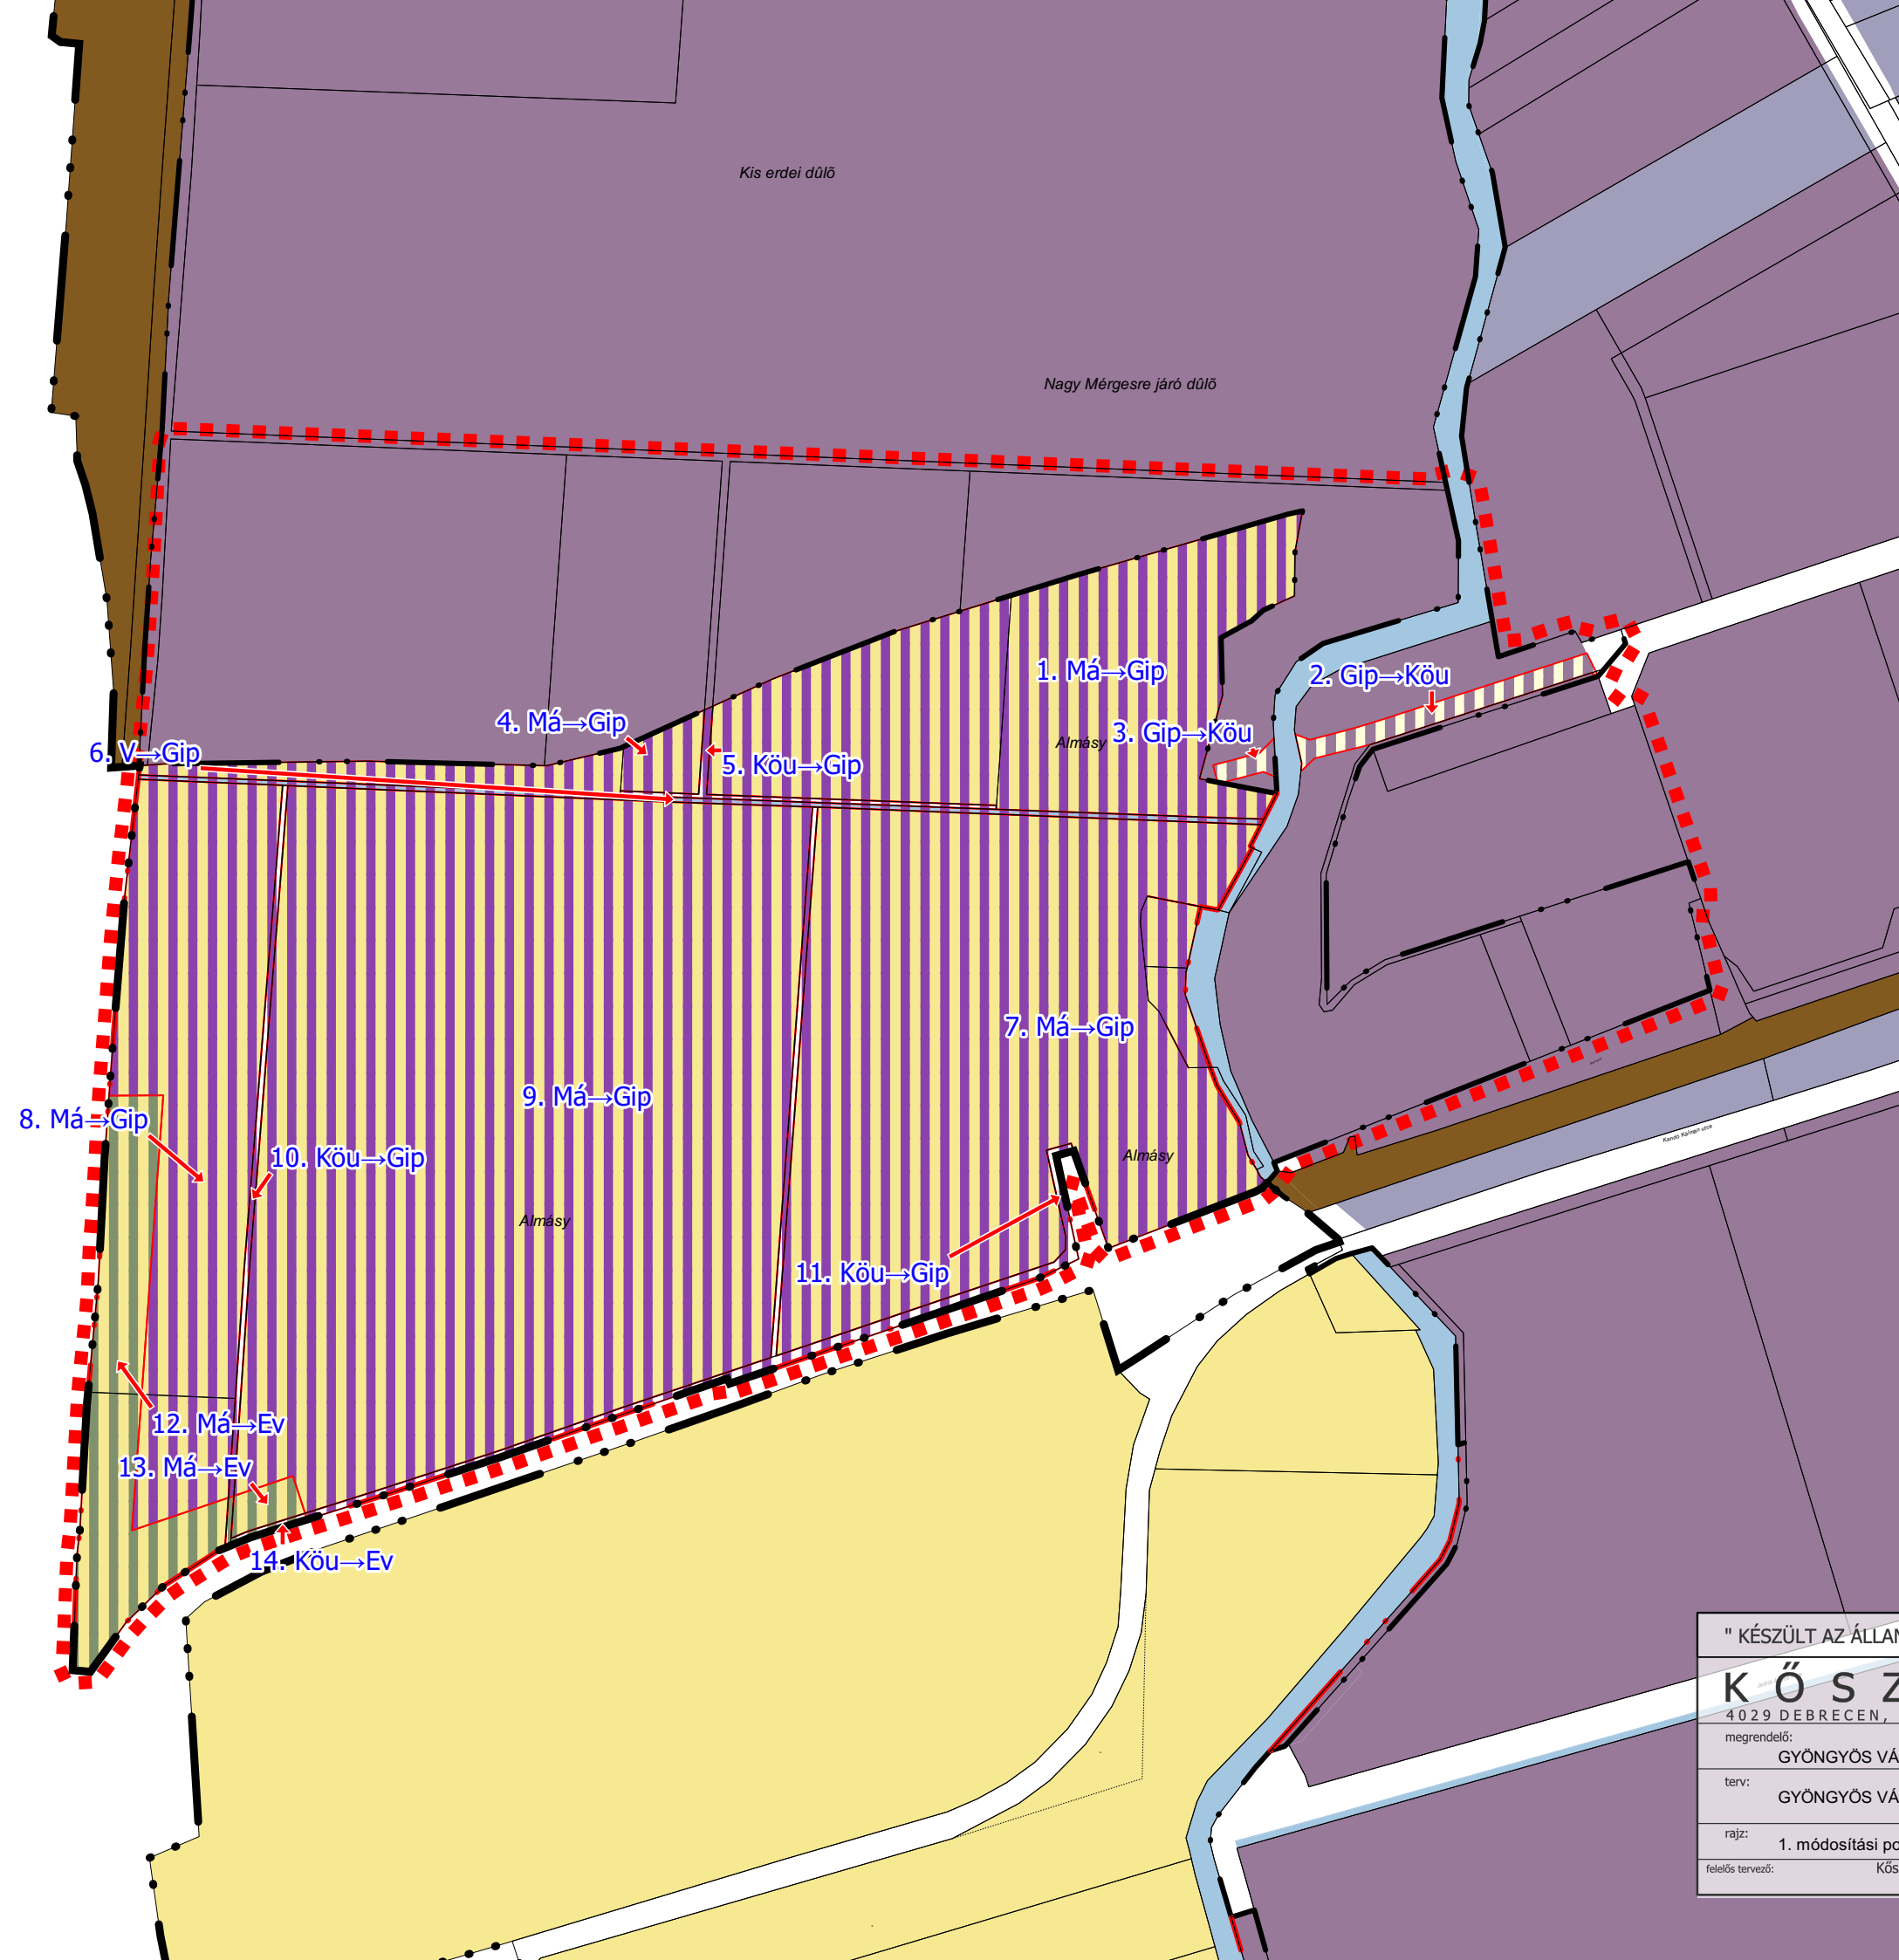


Jelmagyarázat

-  Tervezési terület határa
-  Változás



" KÉSZÜLT AZ ÁLLAMI ALAPADATOK FELHASZNÁLÁSÁVAL "		
K Ő S Z E G H Y A R T B T.		
4029 DEBRECEN, KÍGYÓ UTCA 42. TEL.:(0620)384-38-50 WWW.KOSZEGHY.ART		
megrendelő:	GYÖNGYÖS VÁROSI ÖNKORMÁNYZAT	dátum: 2021.07
terv:	GYÖNGYÖS VÁROS TELEPÜLÉSRENDEZÉSI TERVE	M 1:5000
rajz:	1. módosítási pont - településszerkezeti változások	
felelős tervező:	Kőszeghy Ábel TT-09-0655	településtervező munkatárs: Füzesi Attila

V-1