

HATÁROZATI JAVASLAT:

...../2021. (.....) ÖH. sz. határozat

Szuhakálló Község Önkormányzatának Képviselő-testülete az alábbi határozatot hozta:

SZUHAKÁLLÓ KÖZSÉG

TELEPÜLÉSRENDEZÉSI ESZKÖZEINEK

a tervezett napelemes kiserőművek elhelyezésével kapcsolatos

településszerkezeti terv részbeni módosítását jóváhagyja

A képviselő testület


1. Szuhakálló Község Önkormányzata Képviselő-testülete a Szuhakálló község településszerkezeti tervének jóváhagyásáról szóló 49/2002. (IX.26.) sz. határozatának részét képező „Településszerkezeti Leírás” IV. FEJEZETE a következő 10.) ponttal egészül ki:
*„10.) Különleges beépítésre nem szánt területek
- K-en Megújuló energia-hasznosítási terület”*
2. Szuhakálló Község Önkormányzata Képviselő-testülete a Szuhakálló község településszerkezeti tervének jóváhagyásáról szóló 49/2002. (IX.26.) sz. határozatának részét képező, külterületre vonatkozó „TSZ-2” jelű „Településszerkezeti Terv a külterületre” elnevezésű tervlapját (M=1:20 000) a jelen határozat 1. melléklete szerinti „Tm-1T” jelű „1. módosítási pont – településszerkezeti tervlap” elnevezésű tervlapon a „Tervezési terület határa”-val jelölt terület tekintetében a „Tm-1T” jelű tervlapon ábrázolt részletekre módosítja.
3. Az elfogadott településrendezési eszközöket a polgármester nevében meg kell küldeni a véleményezési eljárásban részt vett államigazgatási-, érdekképviselői szervezeteknek és társadalmi szervezeteknek.

Felelős: Dávid István polgármester

Határidő: azonnal

Szuhakálló,

Dávid István
polgármester

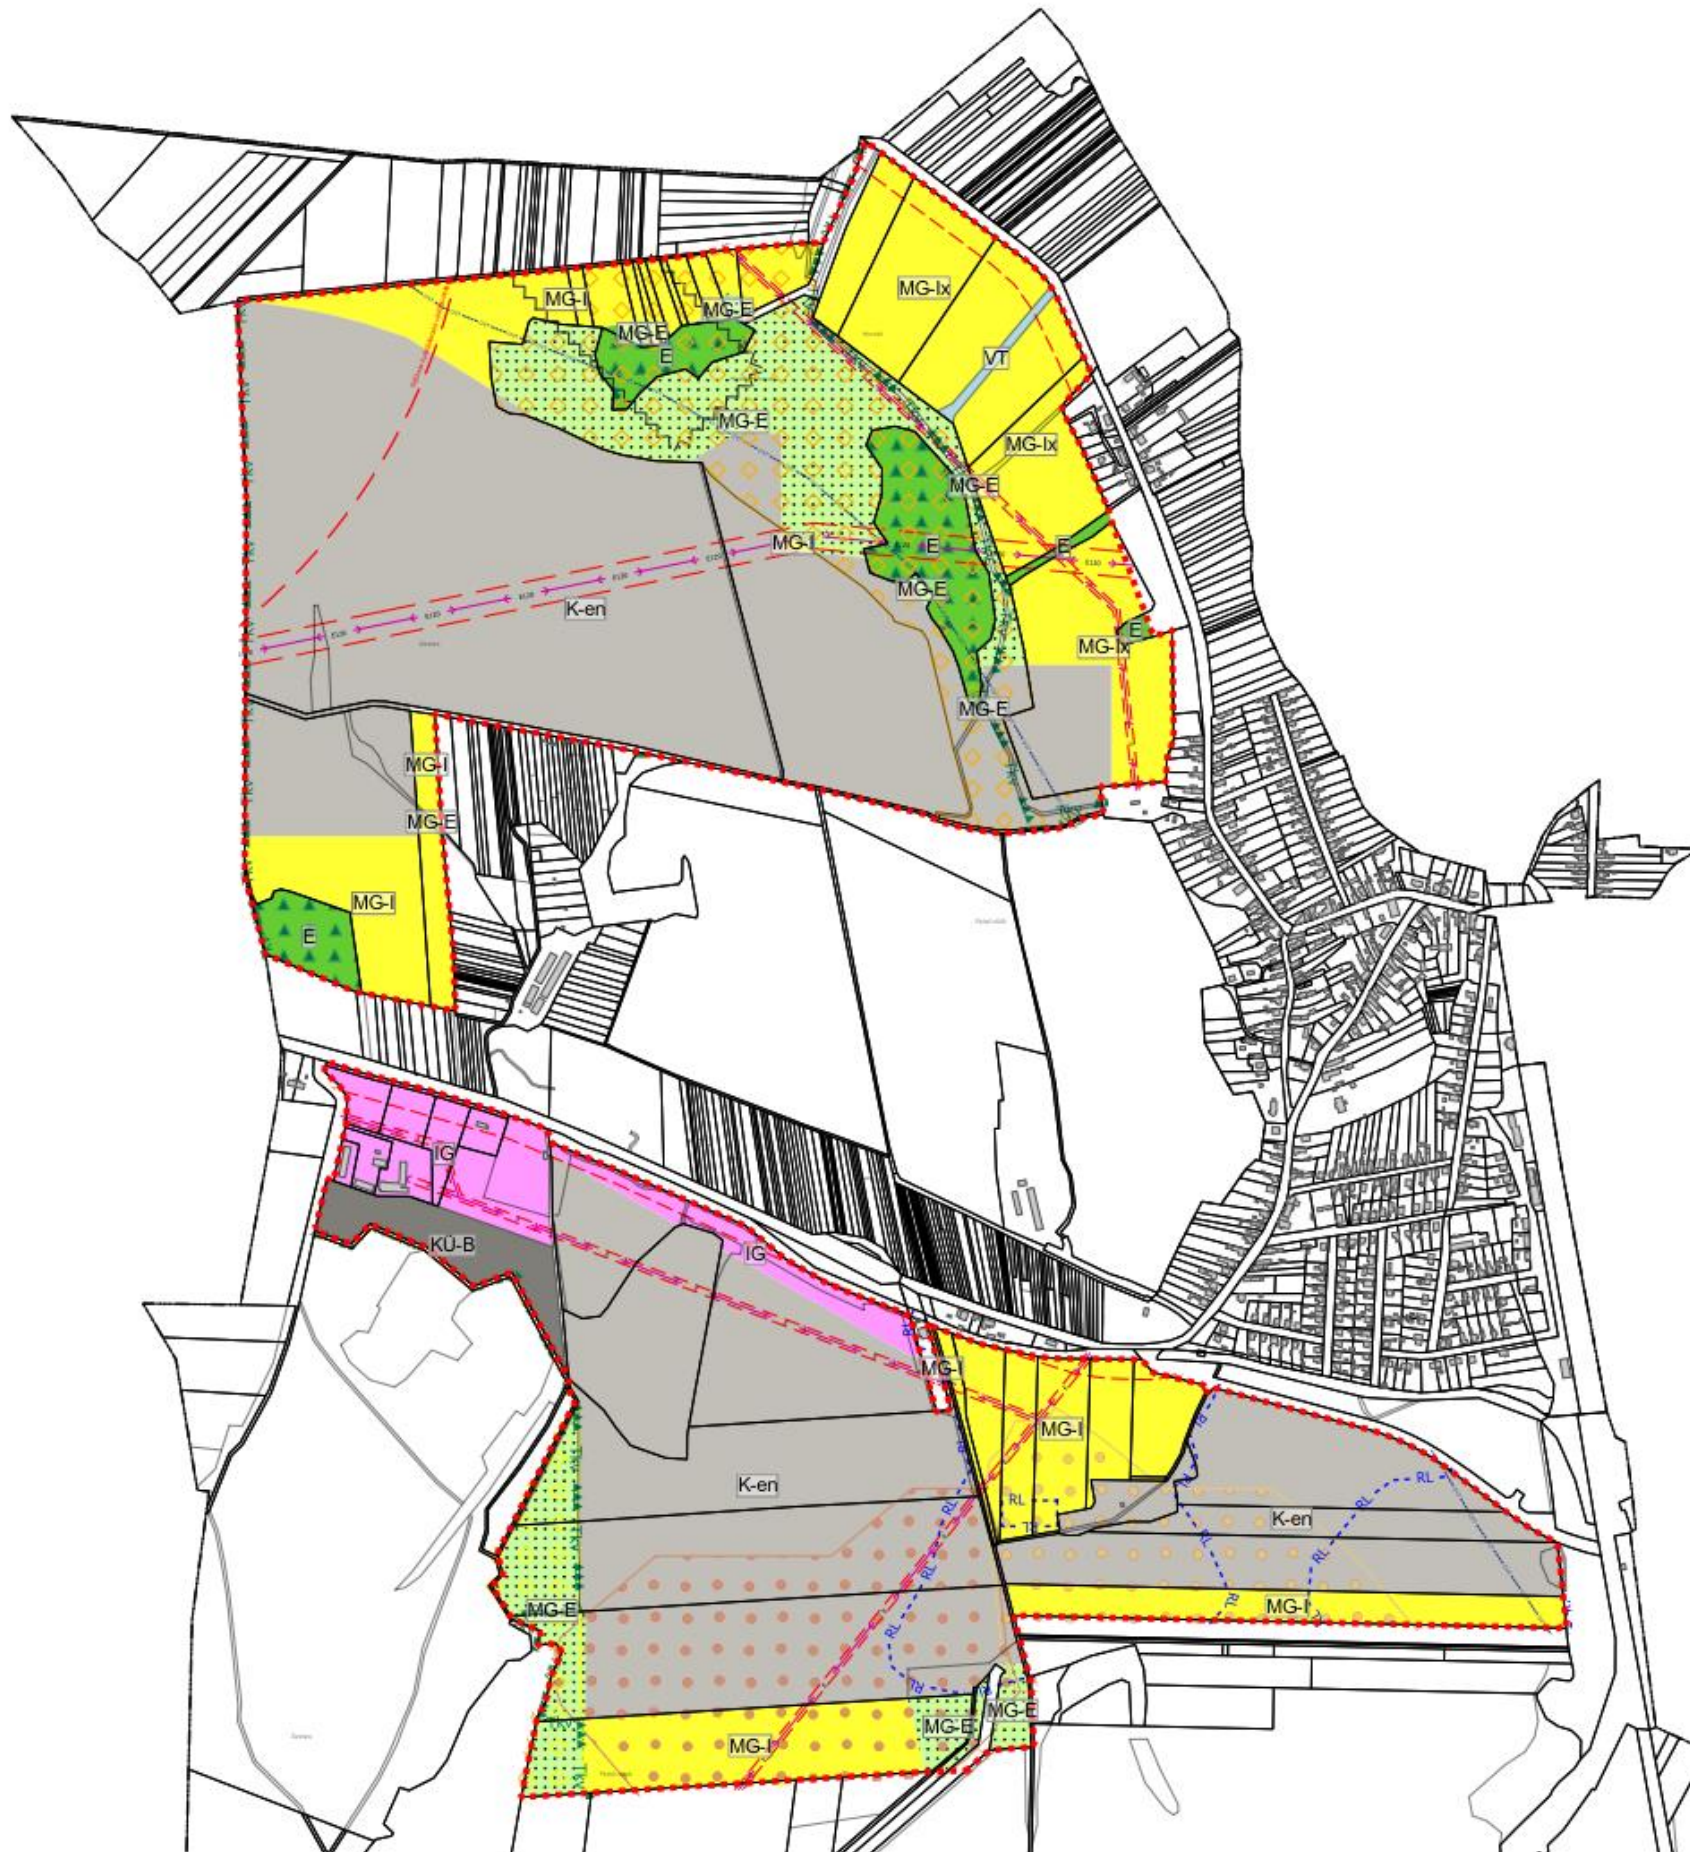

- Jelmagyarázat**
- Tervezési terület határa
Területfelhasználás
- E - Erdőterület
 - K-B - Különleges bányaterület
 - K-en - Különleges megújuló energia-hasznosítási terület
 - MG-I - Intenzív használatra szánt mezőgazdasági terület
 - MG-E - Extenzív használatra szánt mezőgazdasági terület
 - V - Vízgazdálkodási terület
- Örökségvédelem**
- Országos (nemzetközi) művi értékvédelem
Régészeti lelőhely - nyilvántartásbavétel alatt
- Védelemmel és korlátozással érintett területek**
- Táj- és természetvédelem**
- Országos és térségi táj- és természetvédelem
- Tájképvédelmi terület övezete - OTrT
- Országos Ökológiai Hálózat**
- Ökológiai folyosó
 - Pufferterület
- Környezetvédelem**
- Talaj- és vízvédelem**
- Vízminőség-védelmi terület övezete - OTrT
- Egyéb**
- Sajókaza hulladéklerakó védőtávolsága
 - Bányatelek határa
- Közművek korlátozásai**
- 132 kV vezeték védőtávolsága
 - Középfeszültségű elektromos vezeték védőtávolsága
- Nyomvonalas elemek, objektumok**
- Közúti közlekedés**
- Országos mellékút védőtávolsága
- Közművek, híradás**
- Villamos energia közművek**
- Középfeszültségű elektromos vezeték (35kV-ig)
 - Nagyfeszültségű elektromos vezeték (132 kV)
- Térségi szerkezeti elemek**
- Kiváló termőhelyi adottságú szántók övezete
 - Jó termőhelyi szántók övezete
 - Erdők övezete

" KÉSZÜLT AZ ÁLLAMI ALAPADATOK FELHASZNÁLÁSÁVAL "		
K Ö S Z E G H Y A R T B T .		
4029 DEBRECEN, KÍGYÓ UTCA 42. TEL.: (0620)384-38-50 WWW.KOSZEGHY.ART		
megrendelő:	datum:	Tm-1T
SZUHAKÁLLÓ KÖZSÉG ÖNKORMÁNYZATA	2021.05	
terv:	M 1:10000	
SZUHAKÁLLÓ TELEPÜLÉSSZERKEZETI TERV		
rajz:	1. módosítási pont – településszerkezeti tervlap	
rajz készítő:	Közszeghy Ábel T1-09-0655	tervezési munkatárs: Füzesi Attila