

HATÁROZATI JAVASLAT:

...../2021. (.....) K.T. sz. határozat

Tárgy: Sajóivánka község 21/2008.(V.29.) számú Képviselő-testületi határozattal jóváhagyott Településszerkezeti tervének módosítása.


1. A Képviselő-testület Sajóivánka Község Településszerkezeti tervének módosítását a jelen határozat 1. melléklete szerint jóváhagyja. A Településszerkezeti terv módosítással nem érintett részei hatályban maradnak.
2. A jóváhagyás után a Településszerkezeti Tervet és Leírását egységes szerkezetben kell dokumentálni.

Felelős: Seszták Ottó polgármester

Határidő: azonnal

Sajóivánka,

Seszták Ottó
polgármester

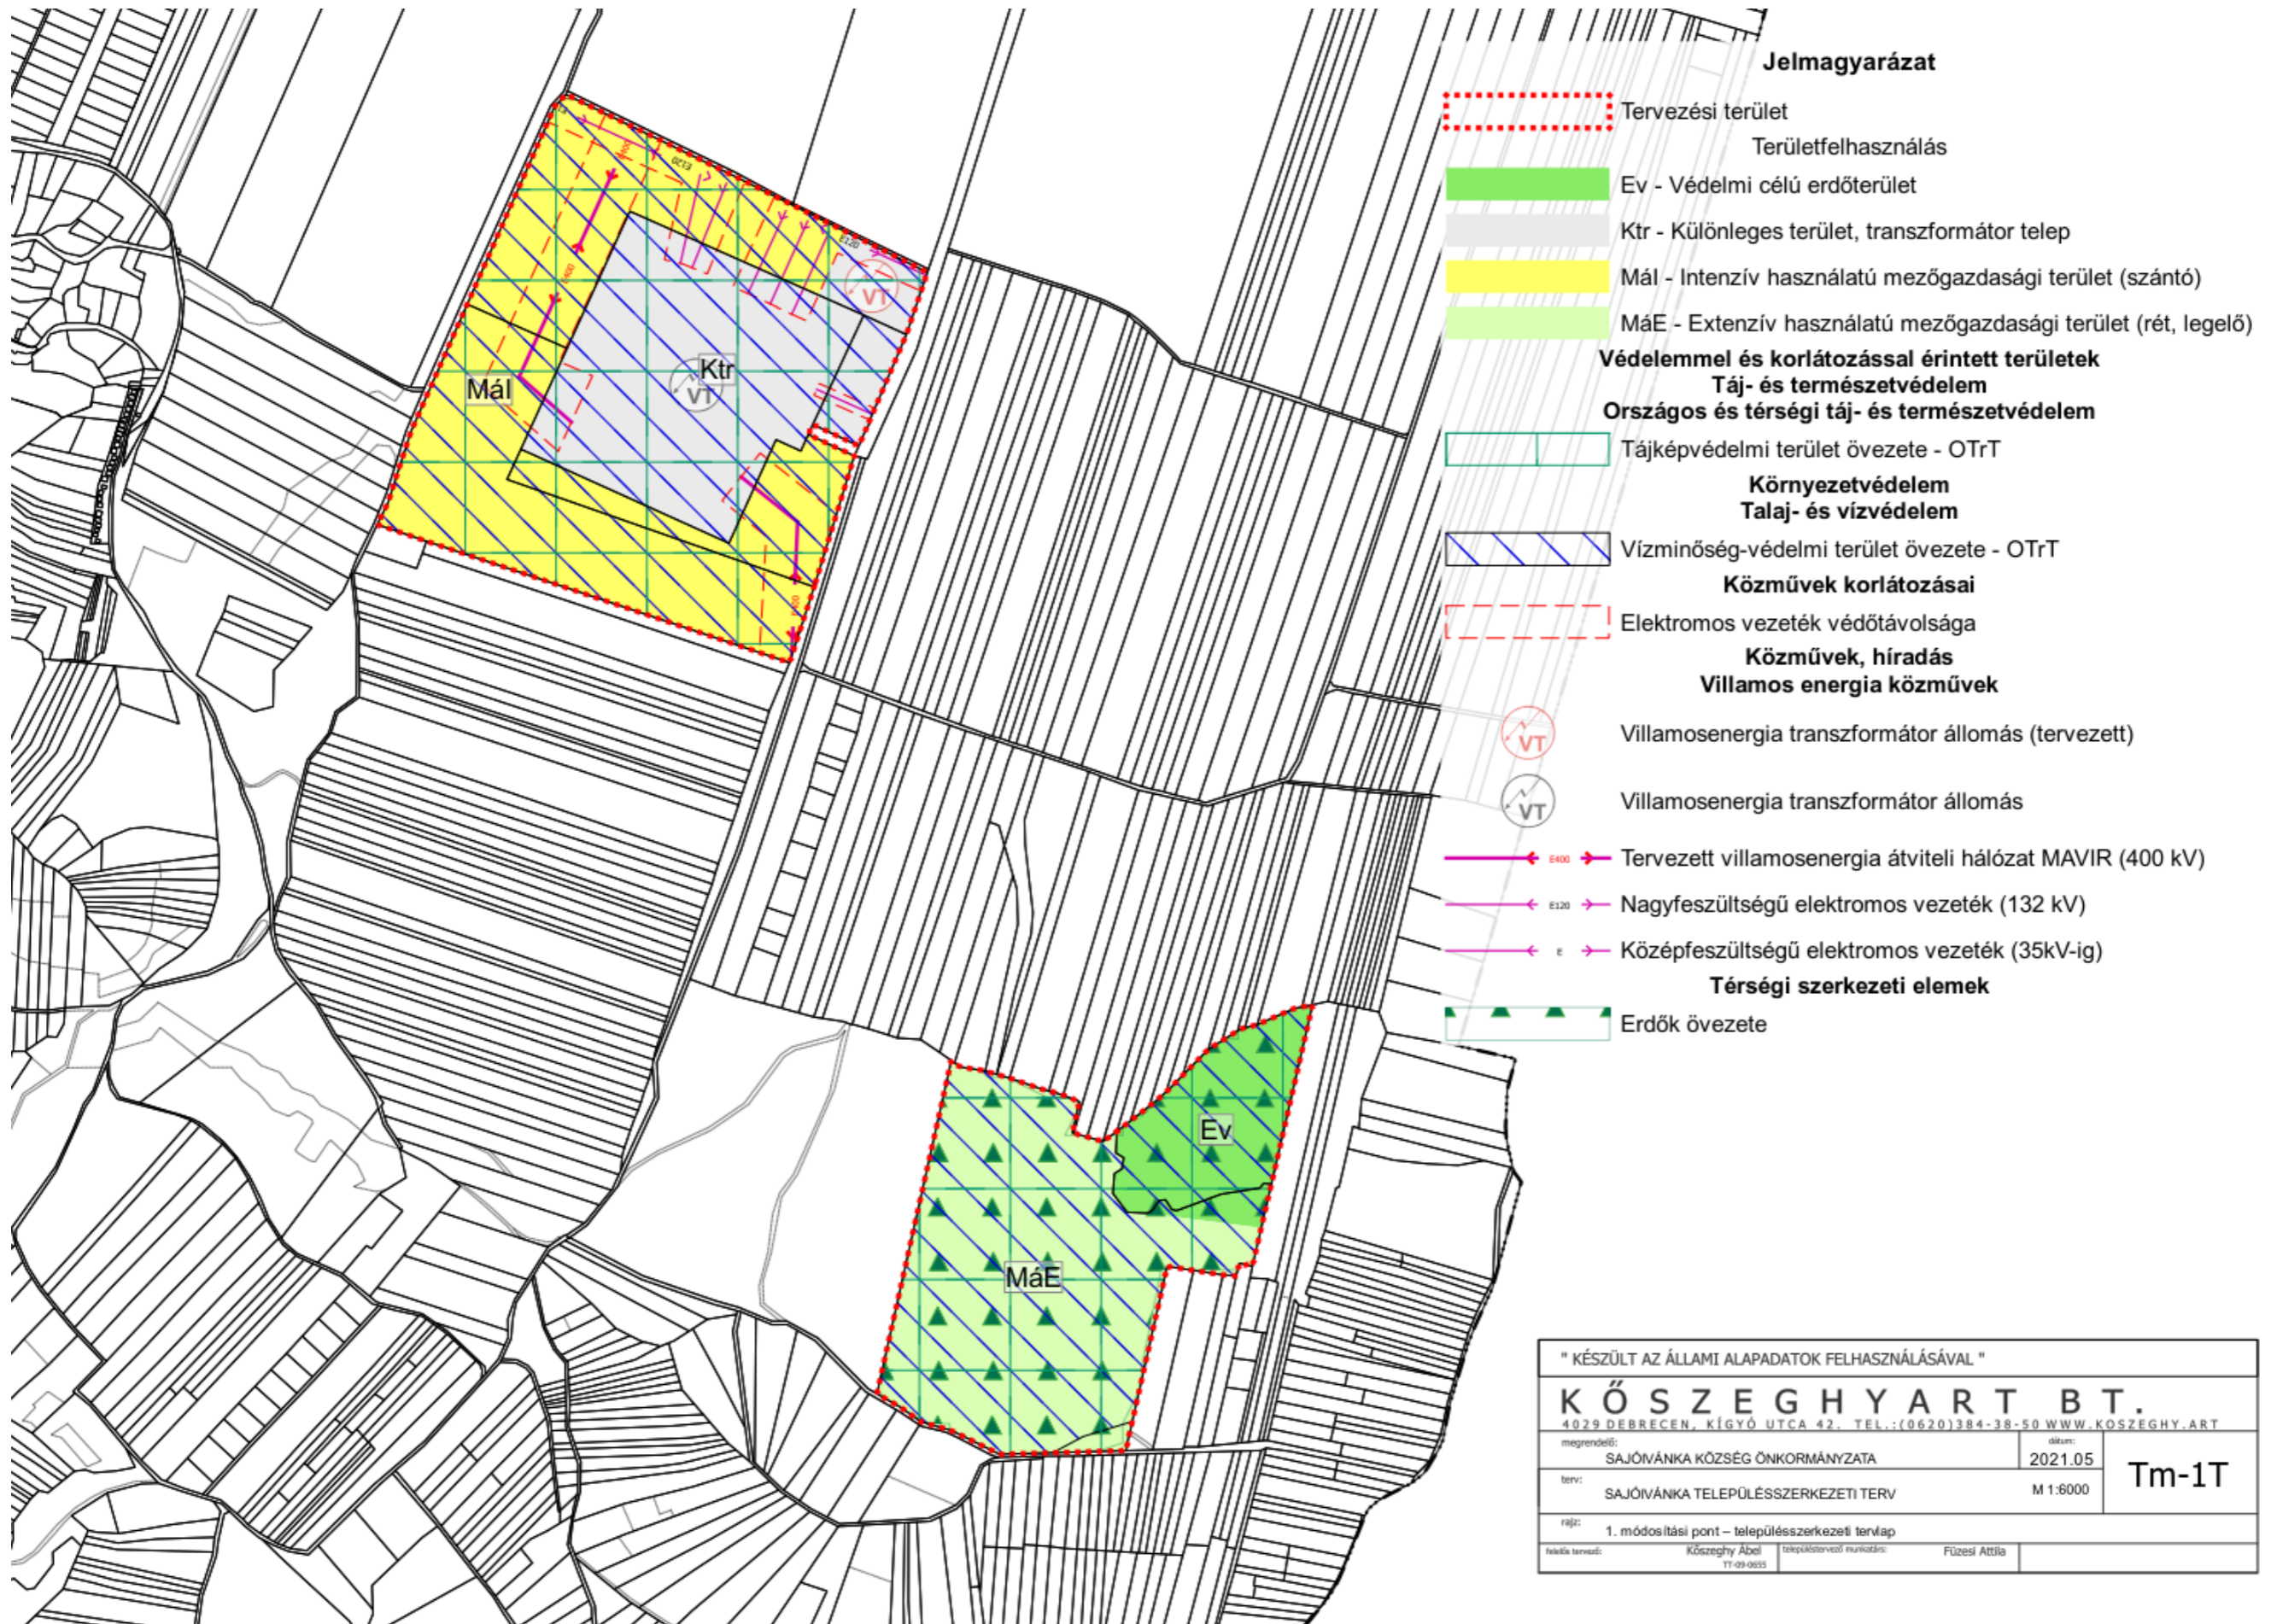

" KÉSZÜLT AZ ÁLLAMI ALAPADATOK FELHASZNÁLÁSÁVAL "		
KŐSZEGHYART B.T.		
4029 DEBRECEN, KÍGYÓ UTCA 42. TEL.: (0620)384-38-50 WWW.KOSZEGHY.ART		
megrendelő:	SAJÓVÁNKA KÖZSÉG ÖNKORMÁNYZATA	dátum: 2021.05
terv:	SAJÓVÁNKA TELEPÜLÉSSZERKEZETI TERV	M 1:6000
rész:	1. módosítási pont – településszerkezeti tervlap	
tervező:	Kőszeghy Ábel TT-09-0035	Füzesi Attila
tervezési munkatárs:		