



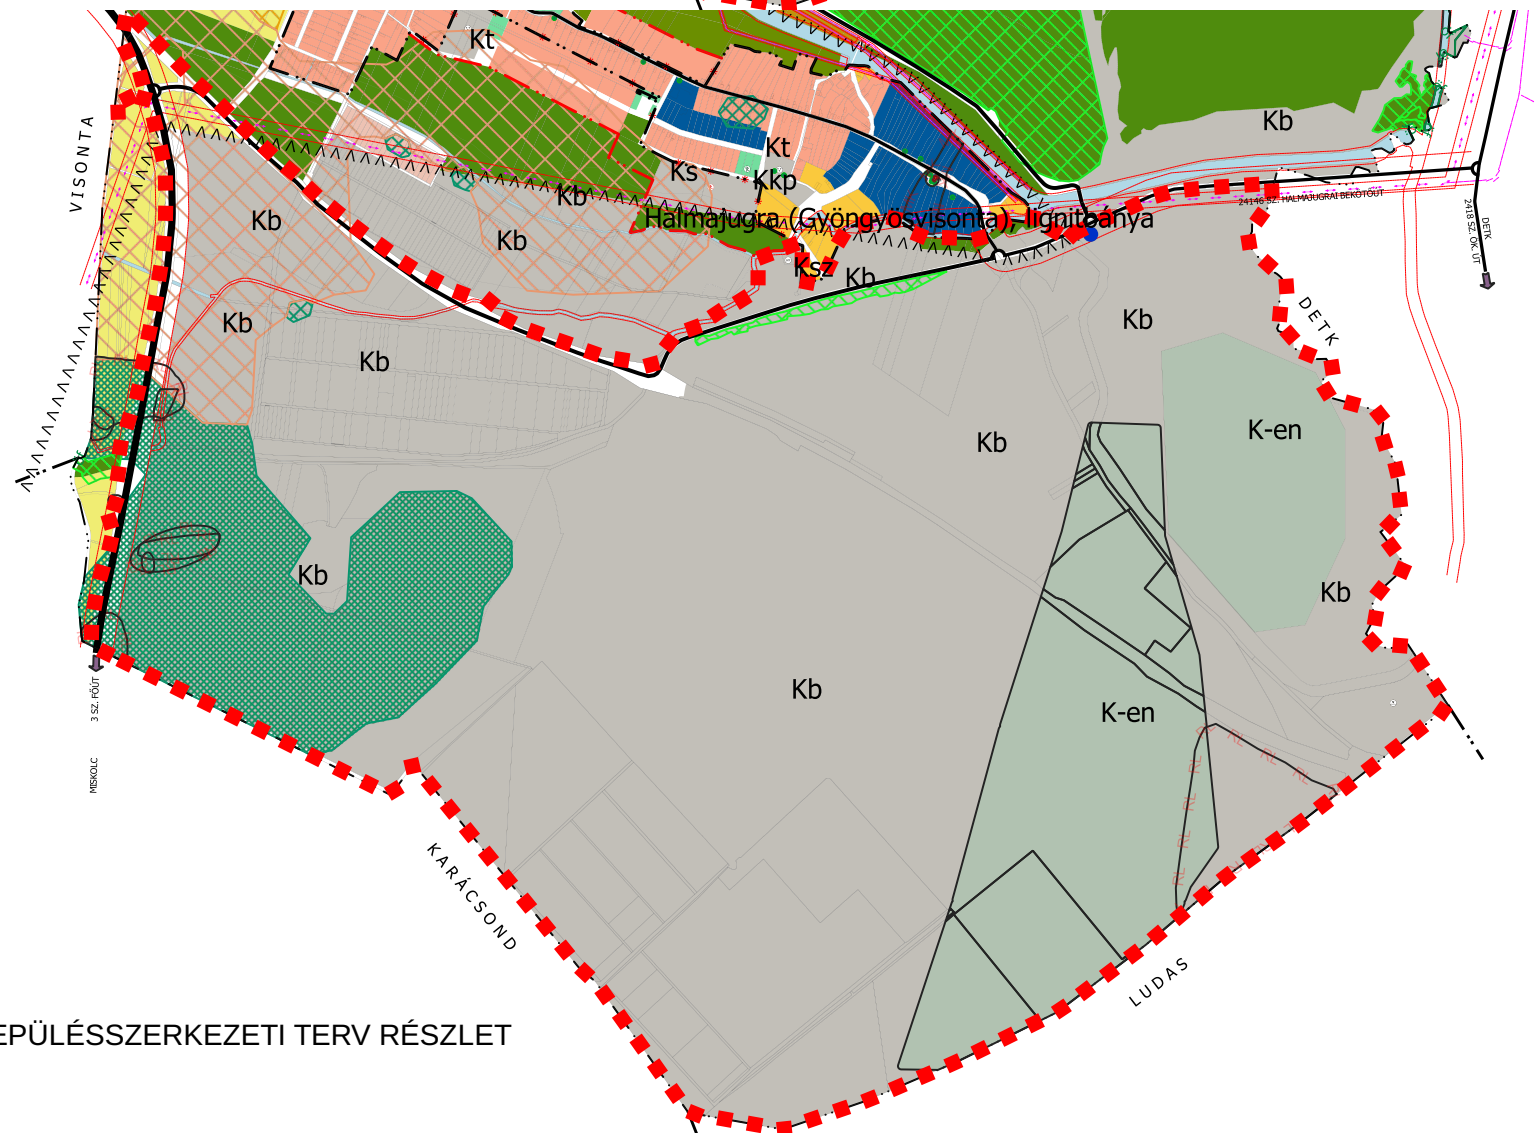


M 1:23000 - HATÁLYOS TELEPÜLÉSSZERKEZETI TERV RÉSZLET

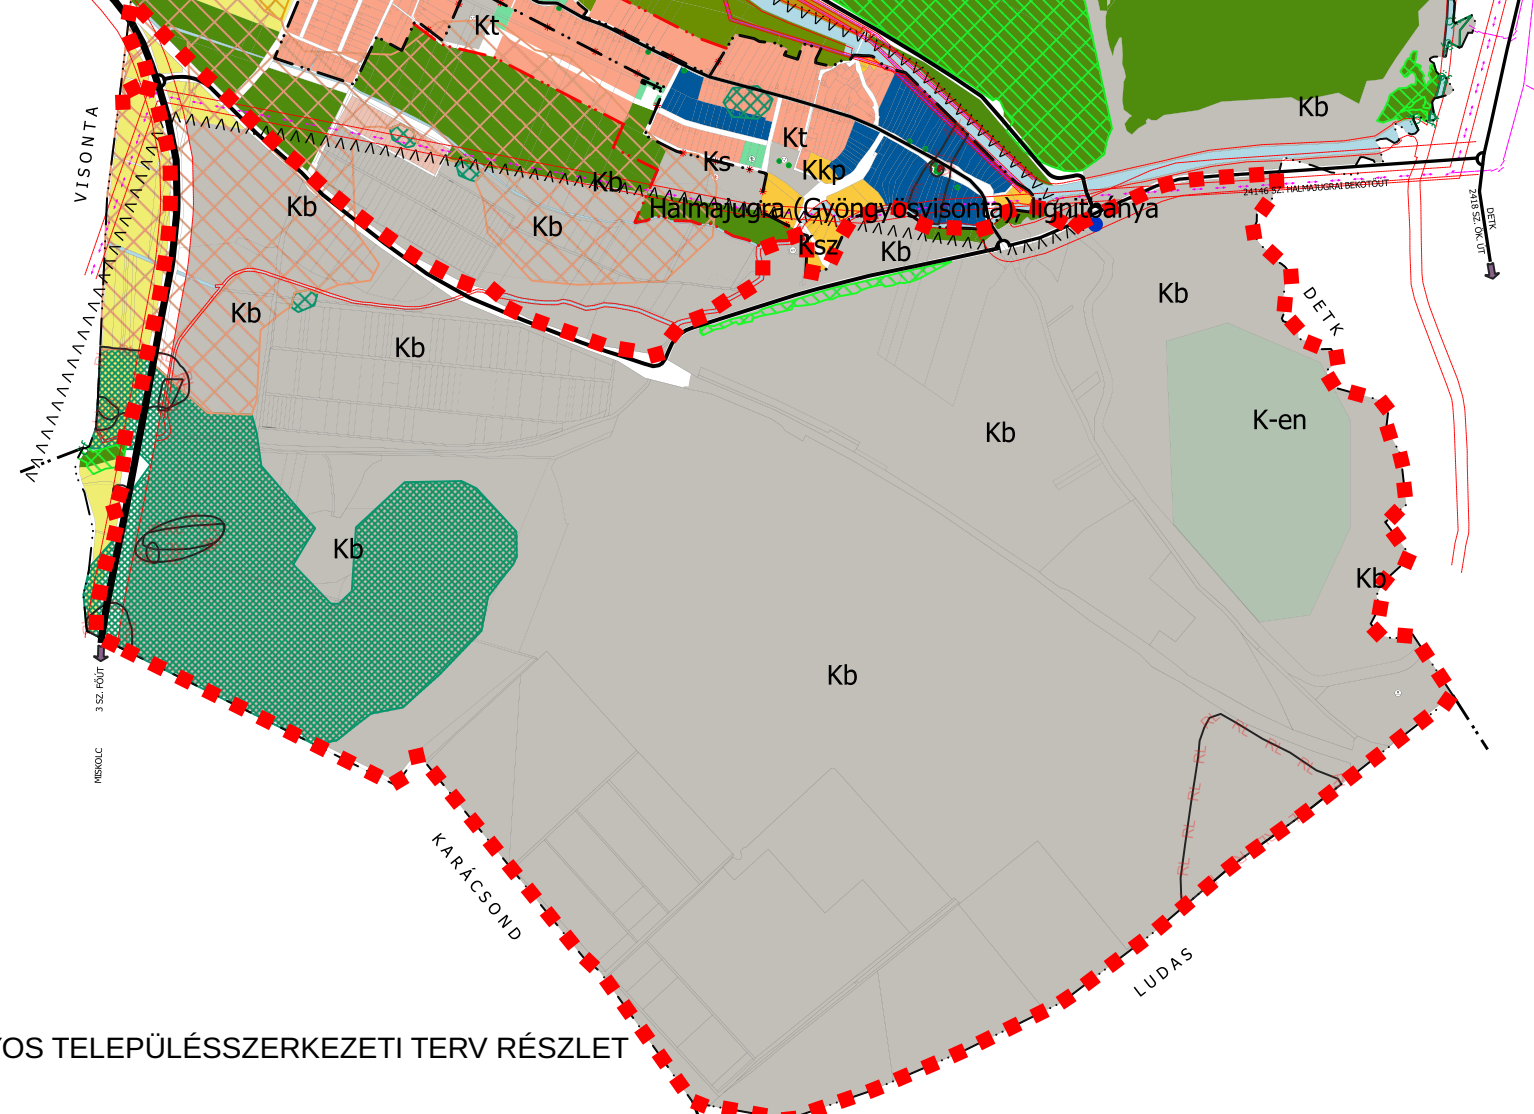

Jelmagyarázat
 Tervezési terület

M 1:23000 - TERVEZETT TELEPÜLÉSSZERKEZETI TERV RÉSZLET

" KÉSZÜLT AZ ÁLLAMI ALAPADATOK FELHASZNÁLÁSÁVAL "	
K Ö S Z E G H Y A R T B T.	
4029 DEBRECEN, KÍGYÓ UTCA 42. TEL.:(0620)384-38-50 WWW.KOSZEGHY.ART	
megrendelő:	HALMAJUGRA KÖZSÉGI ÖNKORMÁNYZAT
dátum:	2023.01
terv:	HALMAJUGRA KÖZSÉG TELEPÜLÉSSZERKEZÉSI TERVE
rajz:	ÁTNÉZETI TERVLAP
felelős tervező:	Köszeghy Ábel TT-09-0655
településtervező munkatárs:	Füzesi Attila

Tm-00